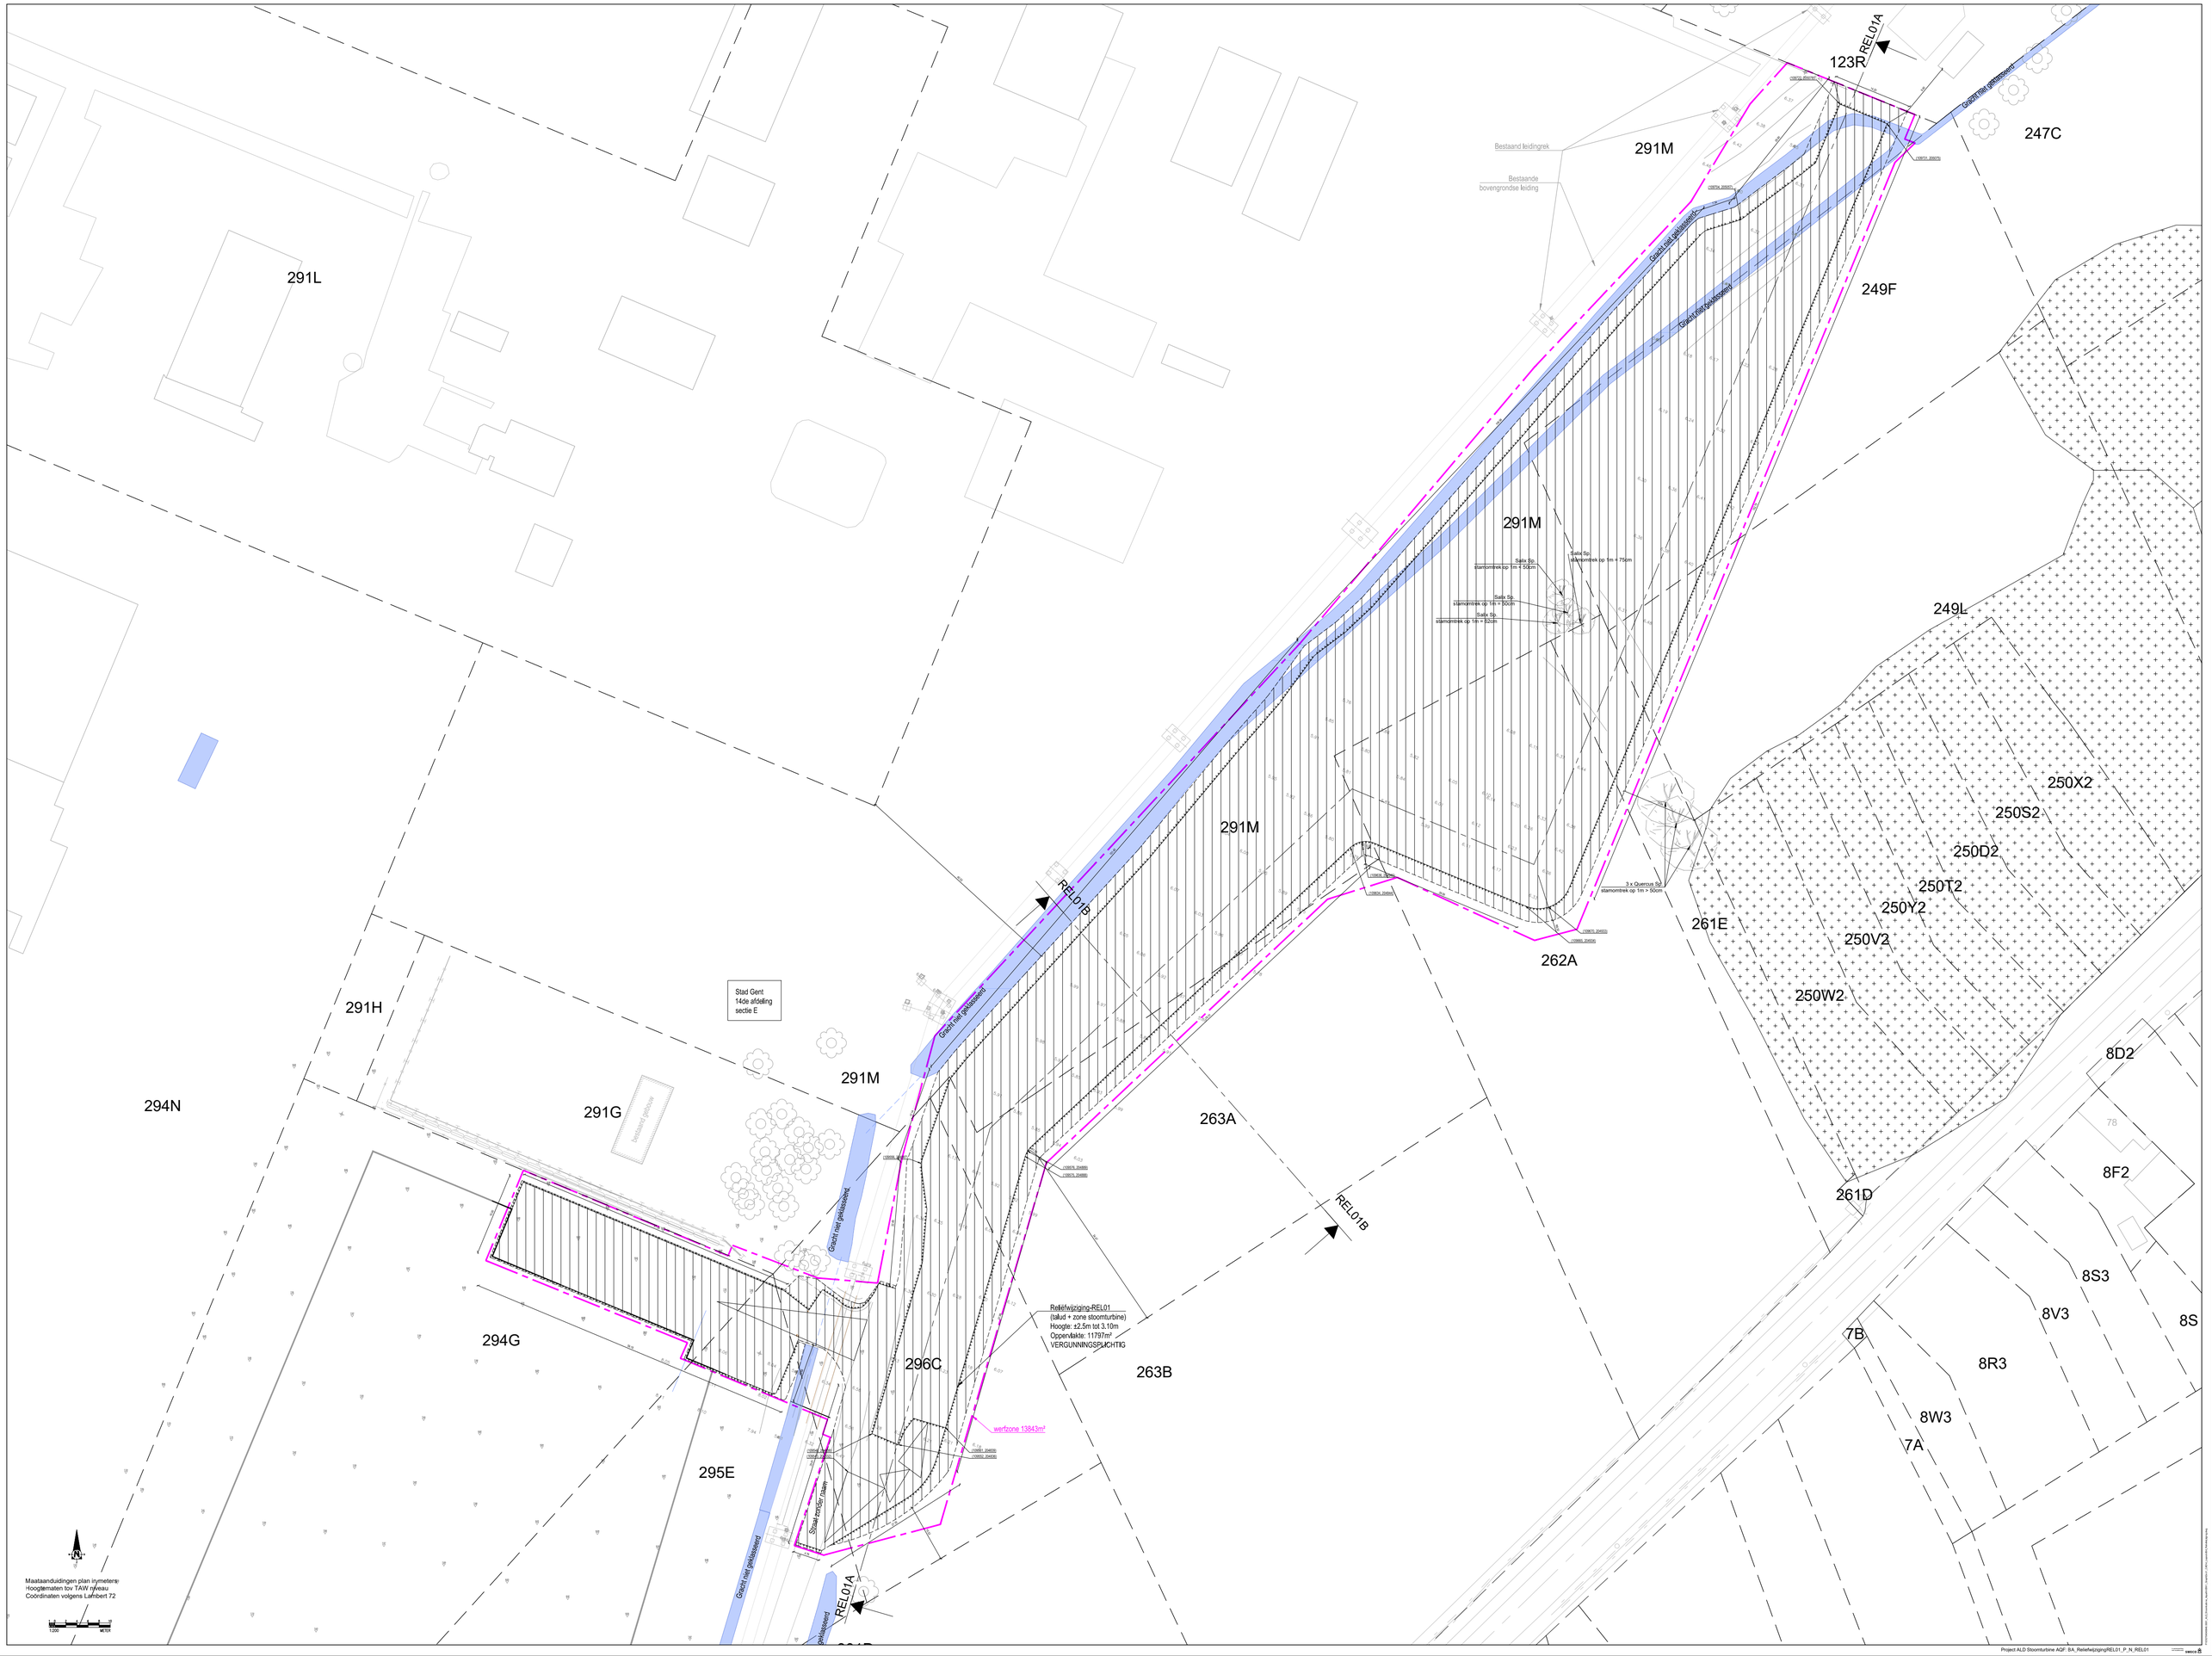

Project ALD Stoomturbine AGF: BA_ReliefwijzigingREL01_P_N_REL01