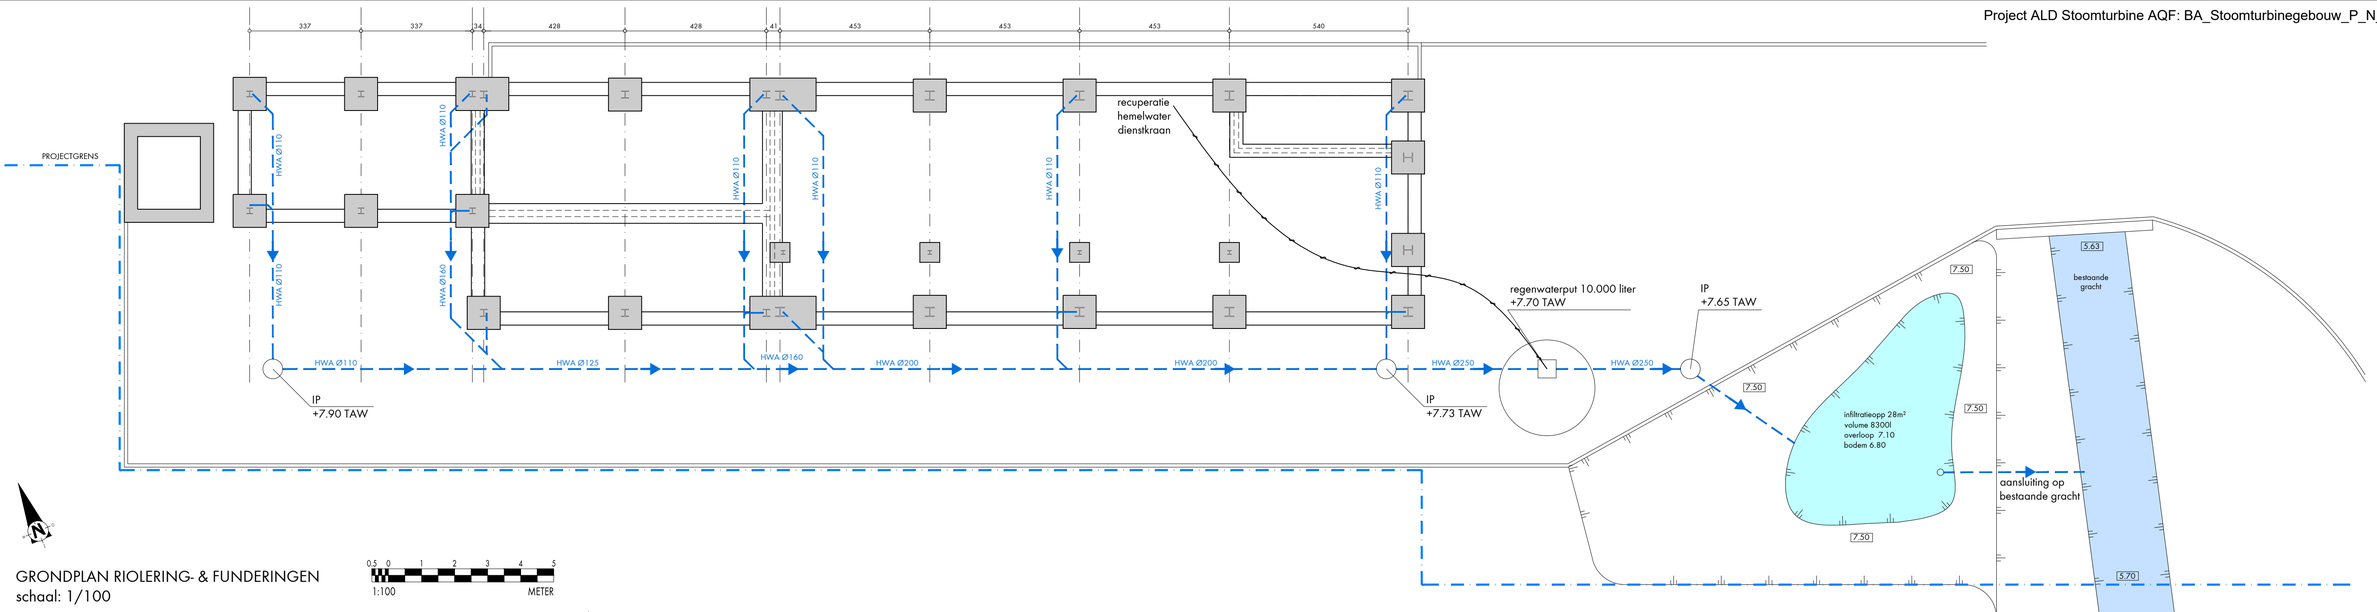

GRONDPLAN RIOLERING- & FUNDERINGEN
schaal: 1/100

0,5 0 1 2 3 4 5
1:100 METER