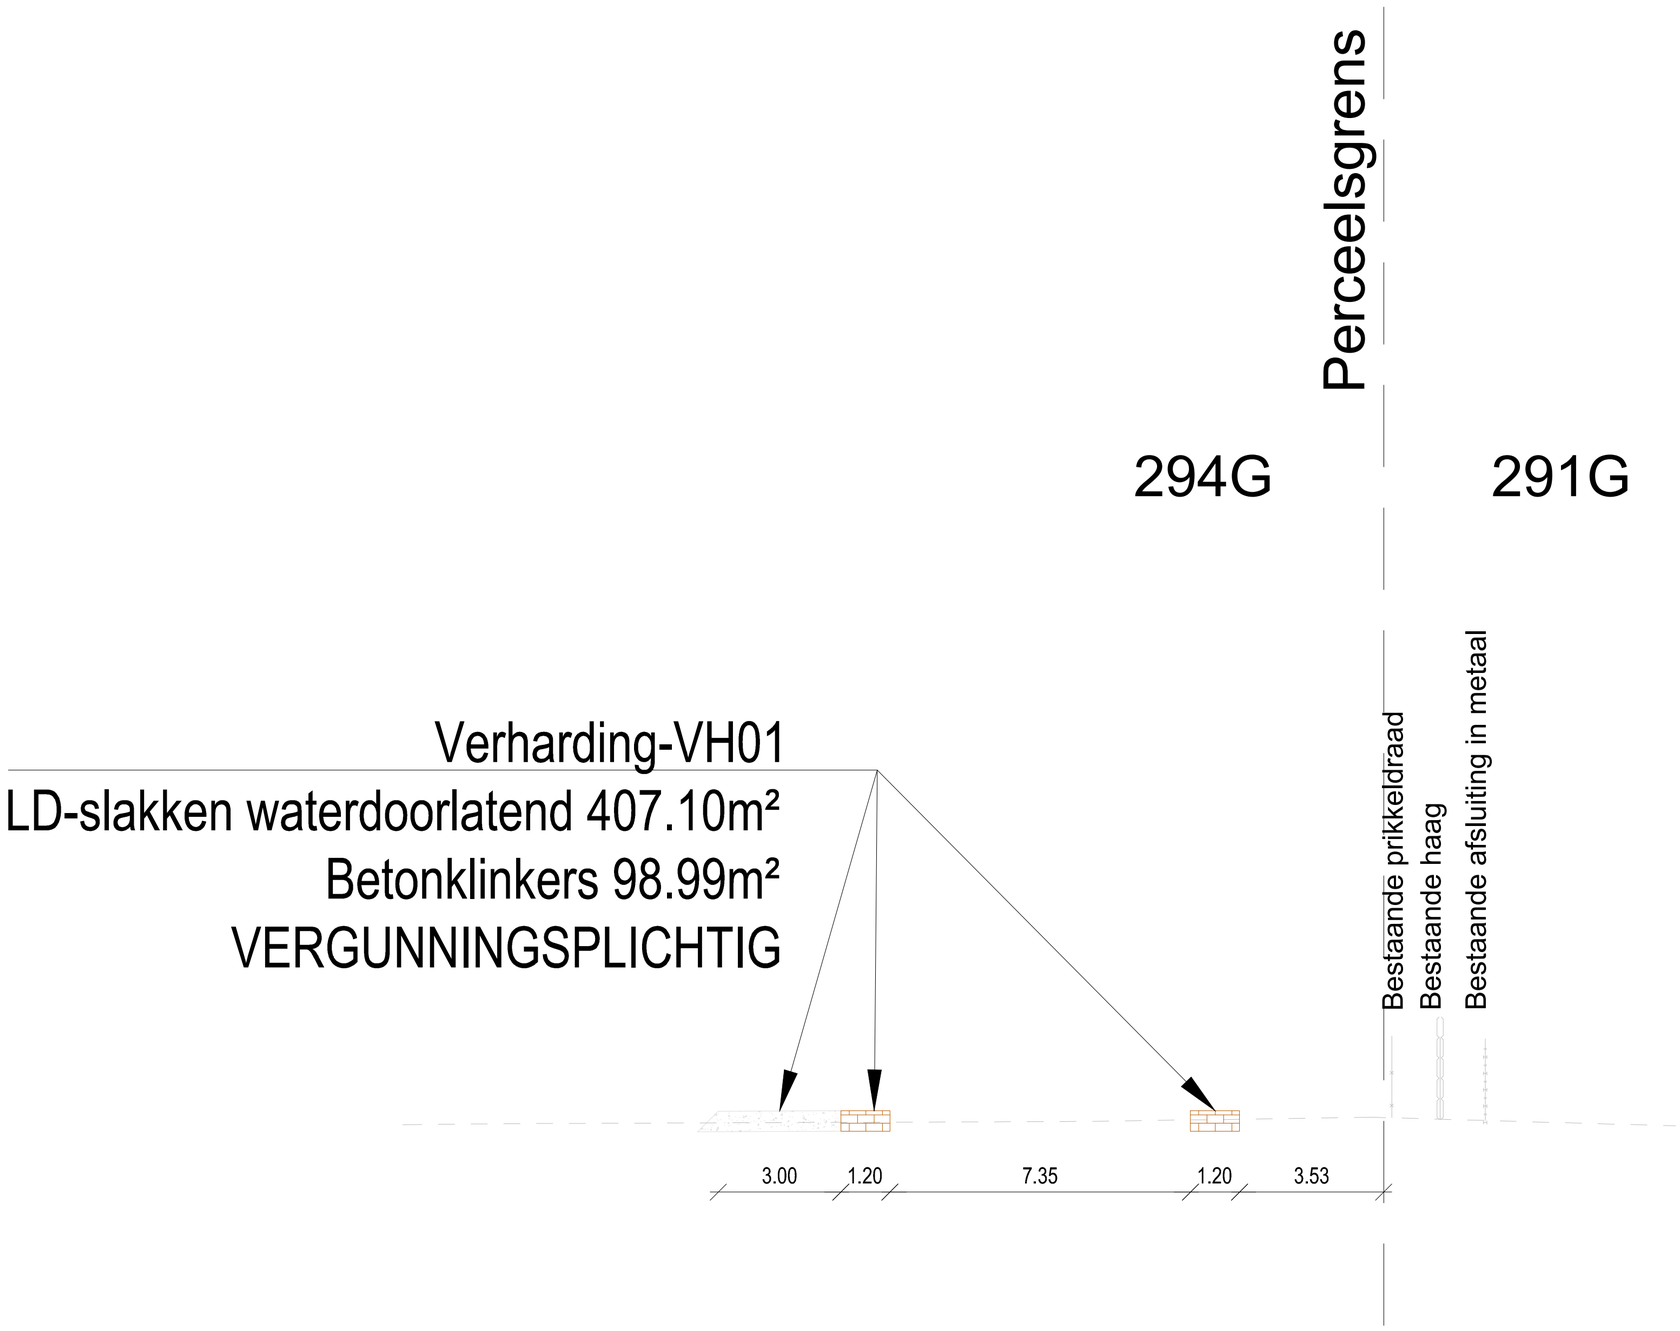

Dwarsprofiel

T.A.W. 0.00m

VERH01B

Profielnummer																
Cumulafstand	00.00	02.61	16.54	23.74	31.14											
Bestaand maaiveld	8.16	8.18	8.24	8.34	8.13											
Ontworpen hoogte						8.49	8.49	8.50	8.50	8.50						

Maataanduidingen plan in meters
Hoogtematen tov TAW niveau
Coördinaten volgens Lambert 72

0.5 0 1 2 3 4 5
1:100 METER

P:\ID\270404\0846.0001_ALD_Stoomturbine_Aquafin\ENV1_Graph\Doc1_CADd_Layouts\BA_Verharding.dwg

in samenwerking met studiebureau SWECO