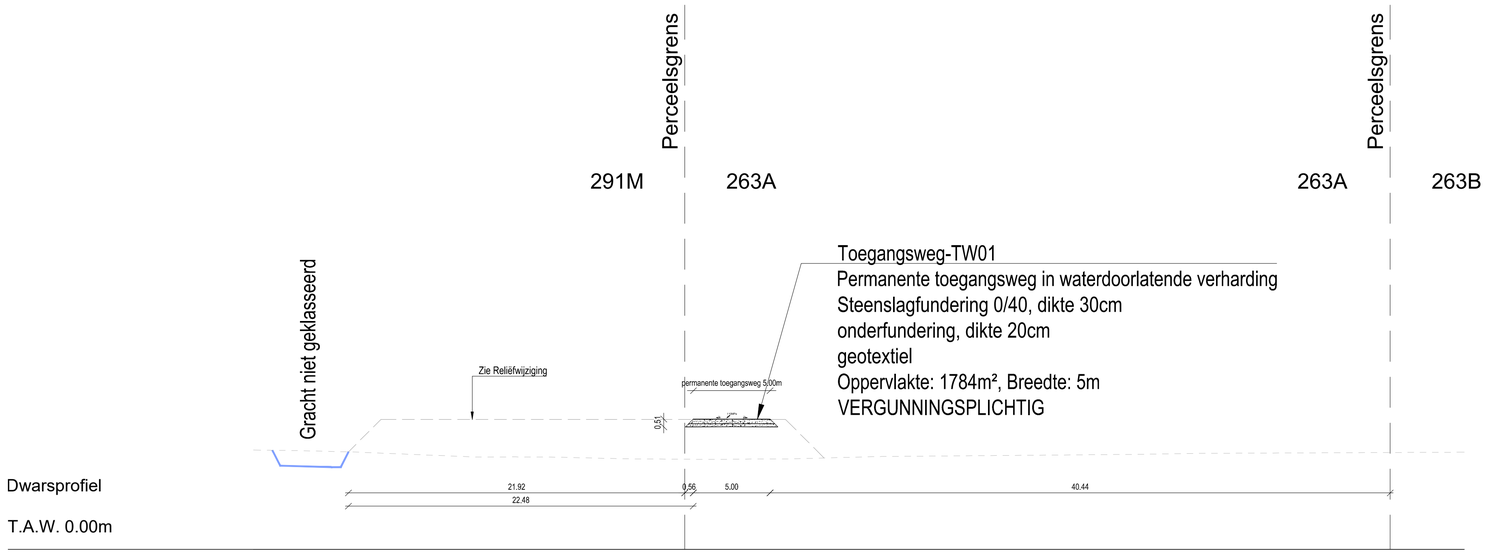

Dwarsprofiel

T.A.W. 0.00m

TW01B

Profielnummer																									
Cumulafstand	00.00	03.23	06.53	10.82	14.50	17.12	19.73	22.48	24.74	27.87	33.19	35.43	40.96	57.90	61.44	78.96
Bestaand maaiveld	6.48	6.43	6.35	6.17	6.02	6.03	6.02	5.94	5.90	5.88	5.90	5.91	6.06	6.20	6.26	6.34
Ontworpen hoogte										8.50	8.50					

Maataanduidingen plan in meters
Hoogtematen tov TAW niveau
Coördinaten volgens Lambert 72

1 0 2 4 6 8 10
1:200 METER

P:\ID270\04586.0001_ALD_Stoomturbine_Aquafin\EN1_GraphDoc\1_CADA_Layout\BA_Toegangsweg.dwg

in samenwerking met studiebureau SWECO