

Inbuizing-INB01

Lengte: 7+7+6m Ø300mm
VERGUNNINGSP LICHTIG

Gracht niet geklasseerd

Gracht niet geklasseerd

291M


249F

249F

247C

Perceelsgrens

Perceelsgrens

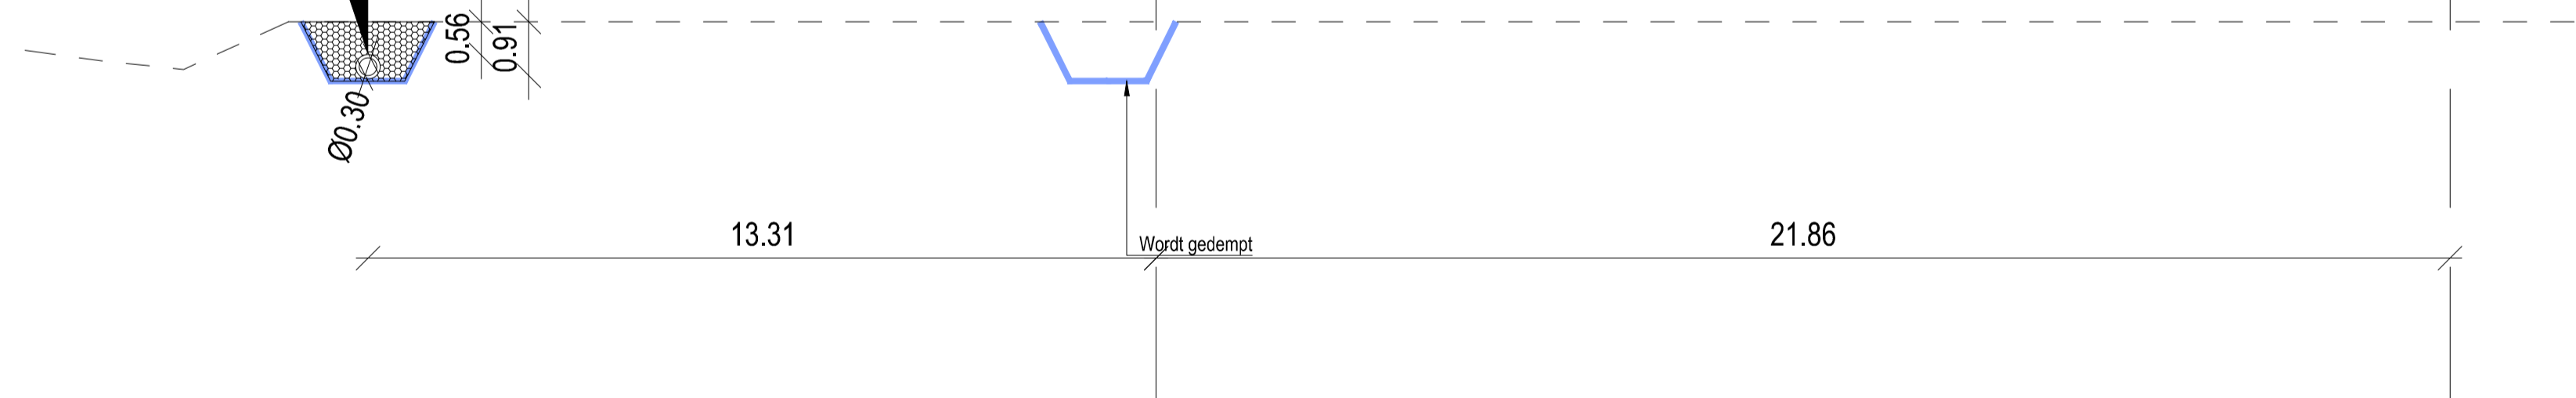

Dwarsprofiel

T.A.W. 0.00m

INB01B

Profielnummer
Cumulafstand
Bestaand maaiveld
Ontworpen hoogte

5.90	00.00
5.98	02.68
6.39	04.45
6.39	
5.47	
6.39	

Maataanduidingen plan in meters
 Hoogtematen tov TAW niveau
 Coördinaten volgens Lambert 72

