


SEMI REFINERY BESTAAND

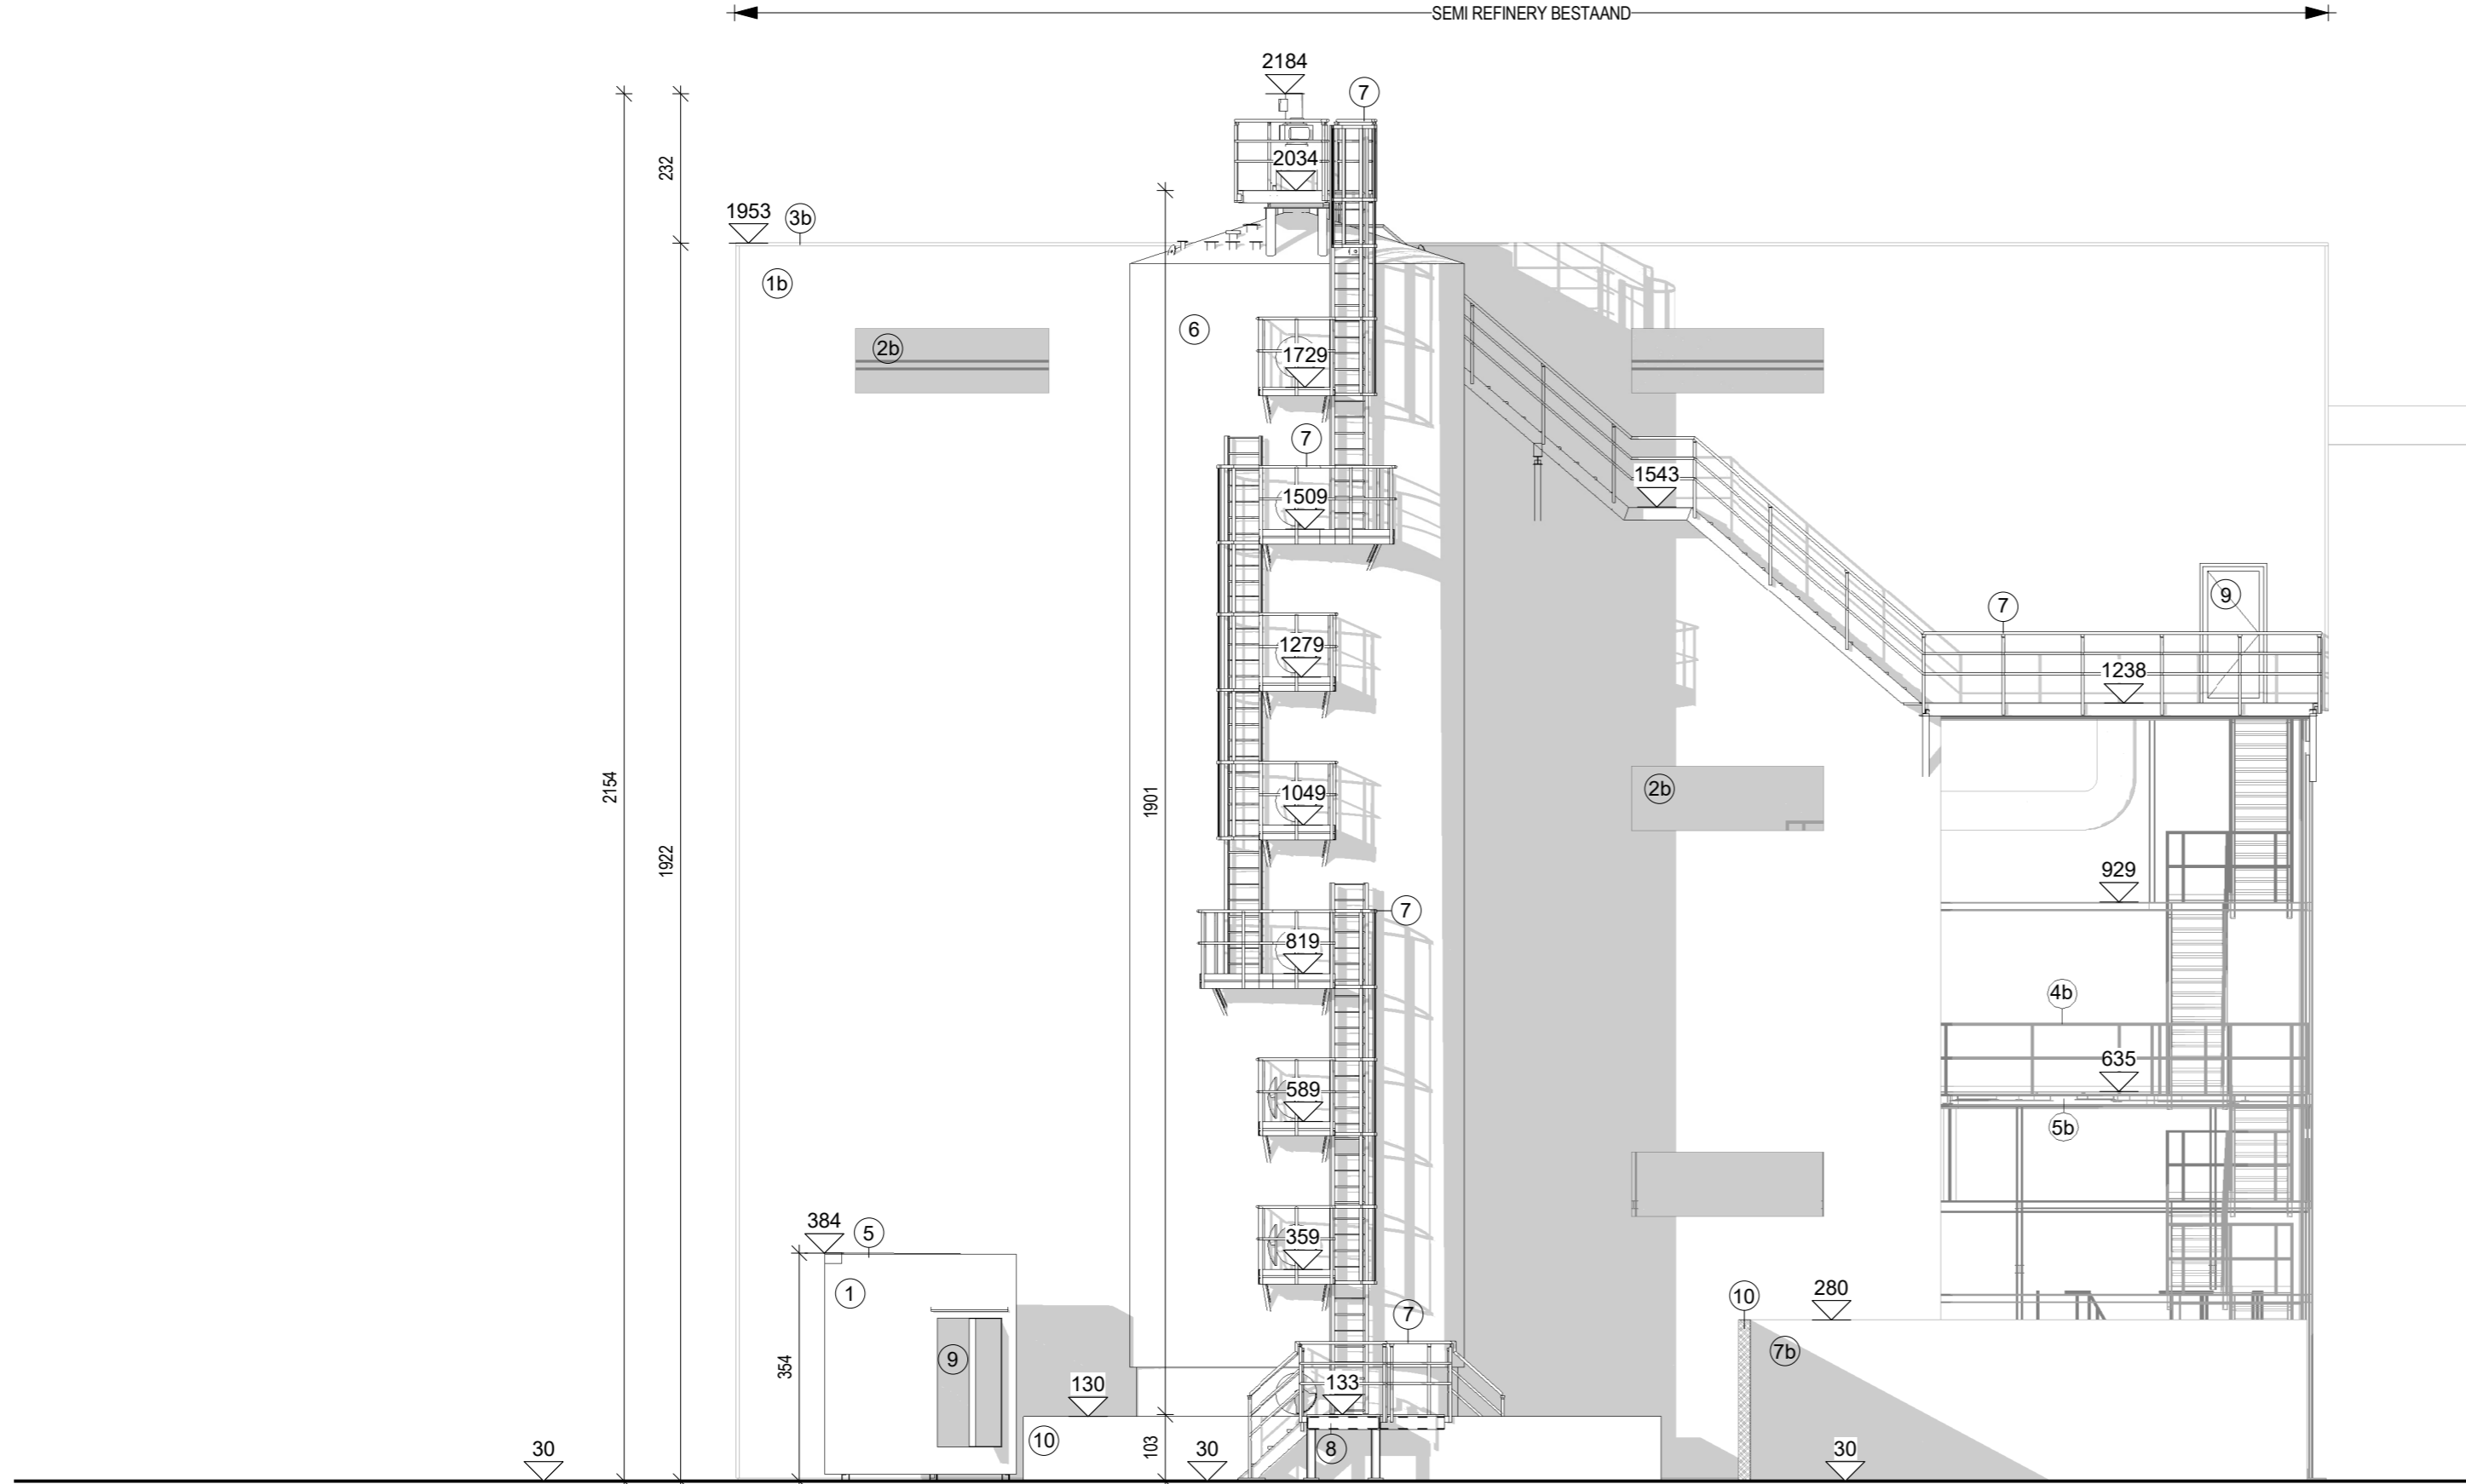


Legende gevelmaterialen:

- ① Geprofileerde sandwichpaneel, aluminium, kleur lichtgrijs
- ② Buitenschrijnwerk, aluminium, kleur lichtgrijs
- ③ Gegolfd staal, aluminiumkleur
- ④ Dorpel, aluminium, kleur lichtgrijs
- ⑤ Dakrandprofiel, aluminium, kleur lichtgrijs
- ⑥ Uitrusting, gegalvaniseerd staal
- ⑦ Ballustrade, gegalvaniseerd staal
- ⑧ Staalstructuur, gegalvaniseerd staal
- ⑨ Buitenschrijnwerk, staal, kleur lichtgrijs
- ⑩ Metselwerk, betonblokken
- ①b Bestaande geprofileerde gevelbeplating, aluminium, kleur beige
- ②b Bestaand buitenschrijnwerk, aluminium, kleur beige
- ③b Bestaand dakrandprofiel, aluminium, kleur beige
- ④b Bestaande ballustrade, gegalvaniseerd staal
- ⑤b Bestaande staalstructuur, gegalvaniseerd staal
- ⑥b Bestaand buitenschrijnwerk, gegalvaniseerd staal
- ⑦b Bestaand metselwerk, betonblokken

A	03/07/2024	Omgevingsvergunning		ABR	HTA
INDEX	DATUM	OMSCHRIJVING		TEK.	CTRL.

PLAN ID: BA_DEGUMMING_G_N_07_Zuid

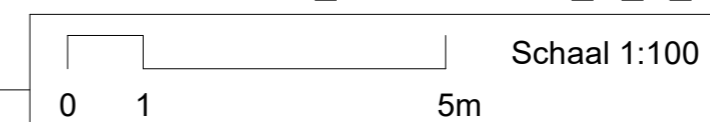

Eenheid maatvoering in cm
Bedrijfsnulpas = TAW 665.00