




A

B

B

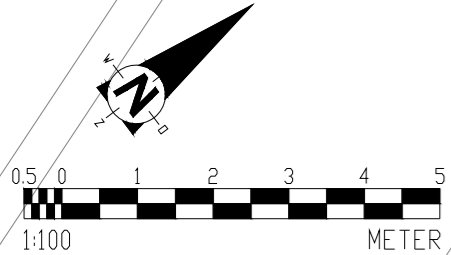

Maataanduidingen in centimeter
 Referentiepeil 0.0 = 0.0 T.A.W.
BA_GEBOUW Werfzone R4_P_N_01_Funderings+Riolering

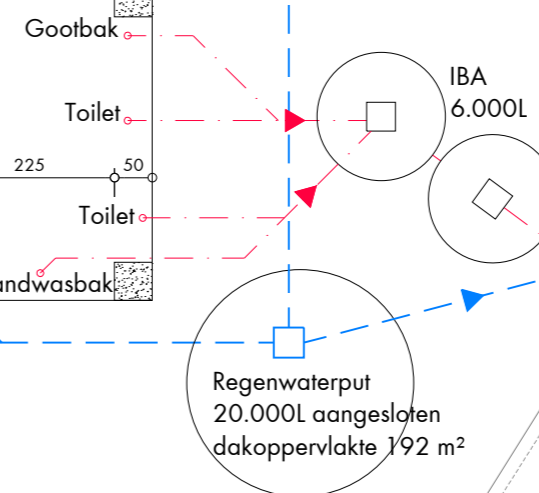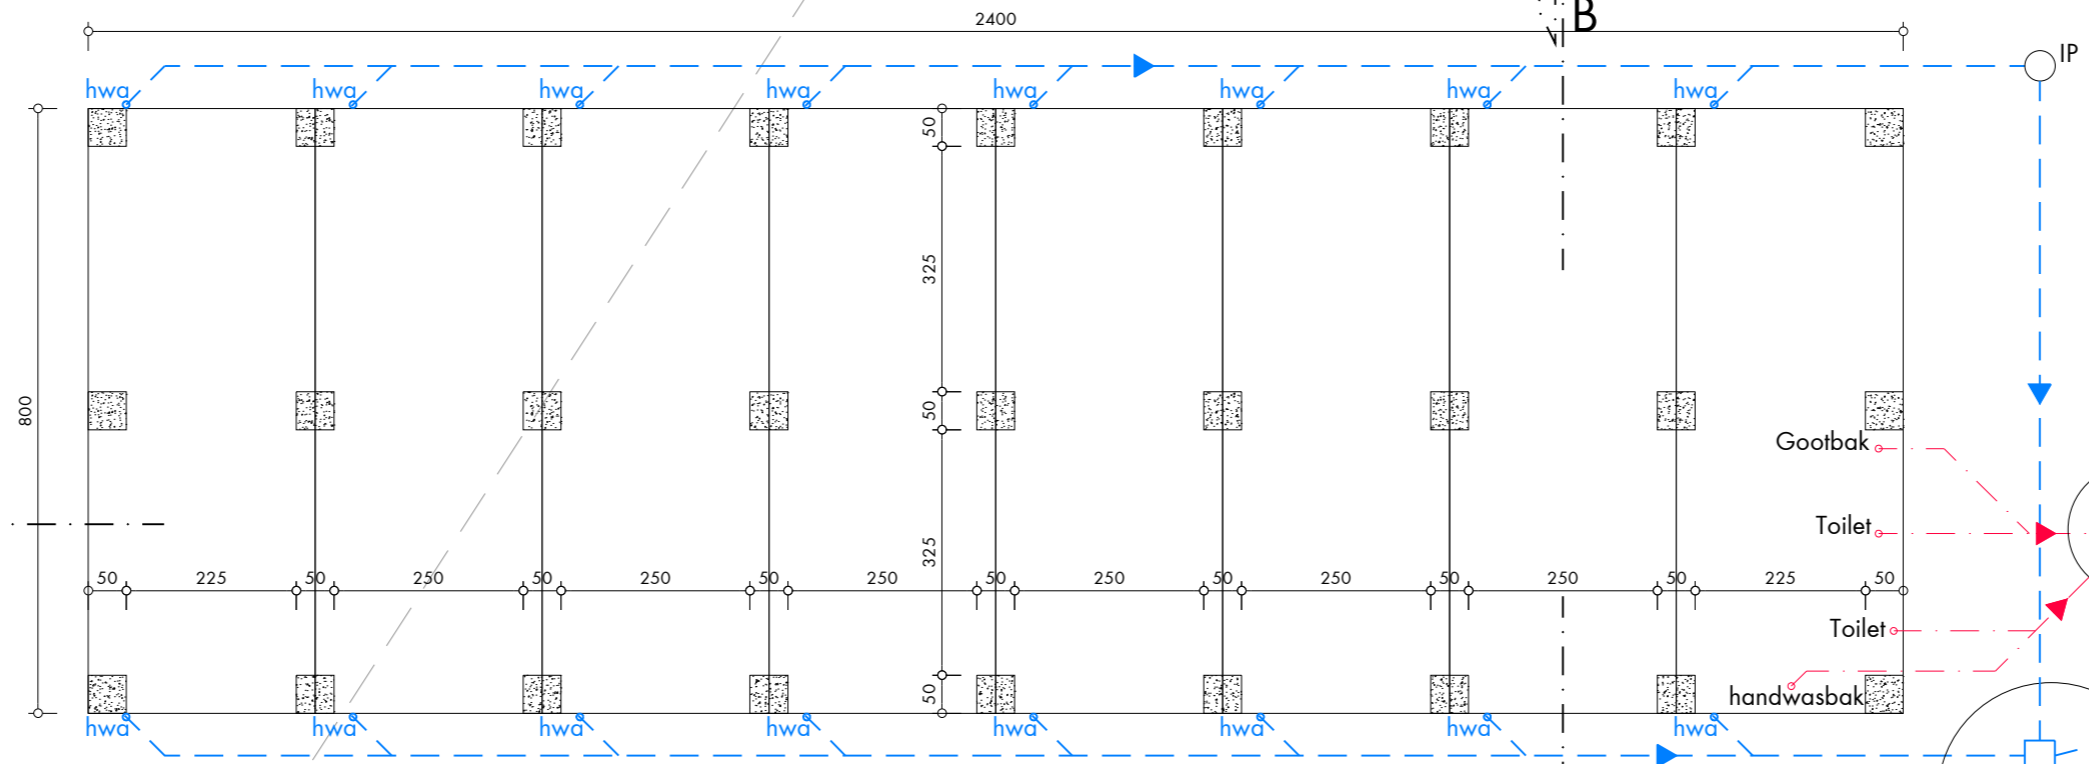

aansluiten op
 nieuwe gracht