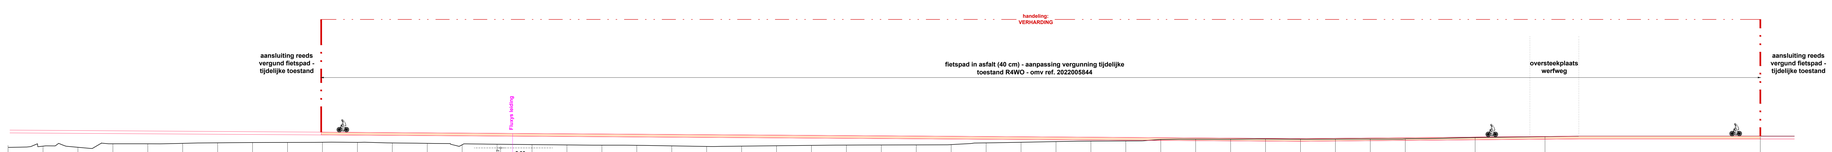
handeling:
VERWARDING
aansluiting reeds vergund fietspad - tijdelijke toestand
fietspad in asfalt (40 cm) - aanpassing vergunning tijdelijke toestand R4WO - omv ref. 2022005844
oversteekplaats werfweg
aansluiting reeds vergund fietspad - tijdelijke toestand
Flora's kolling
2.90
Ø900

| | | |