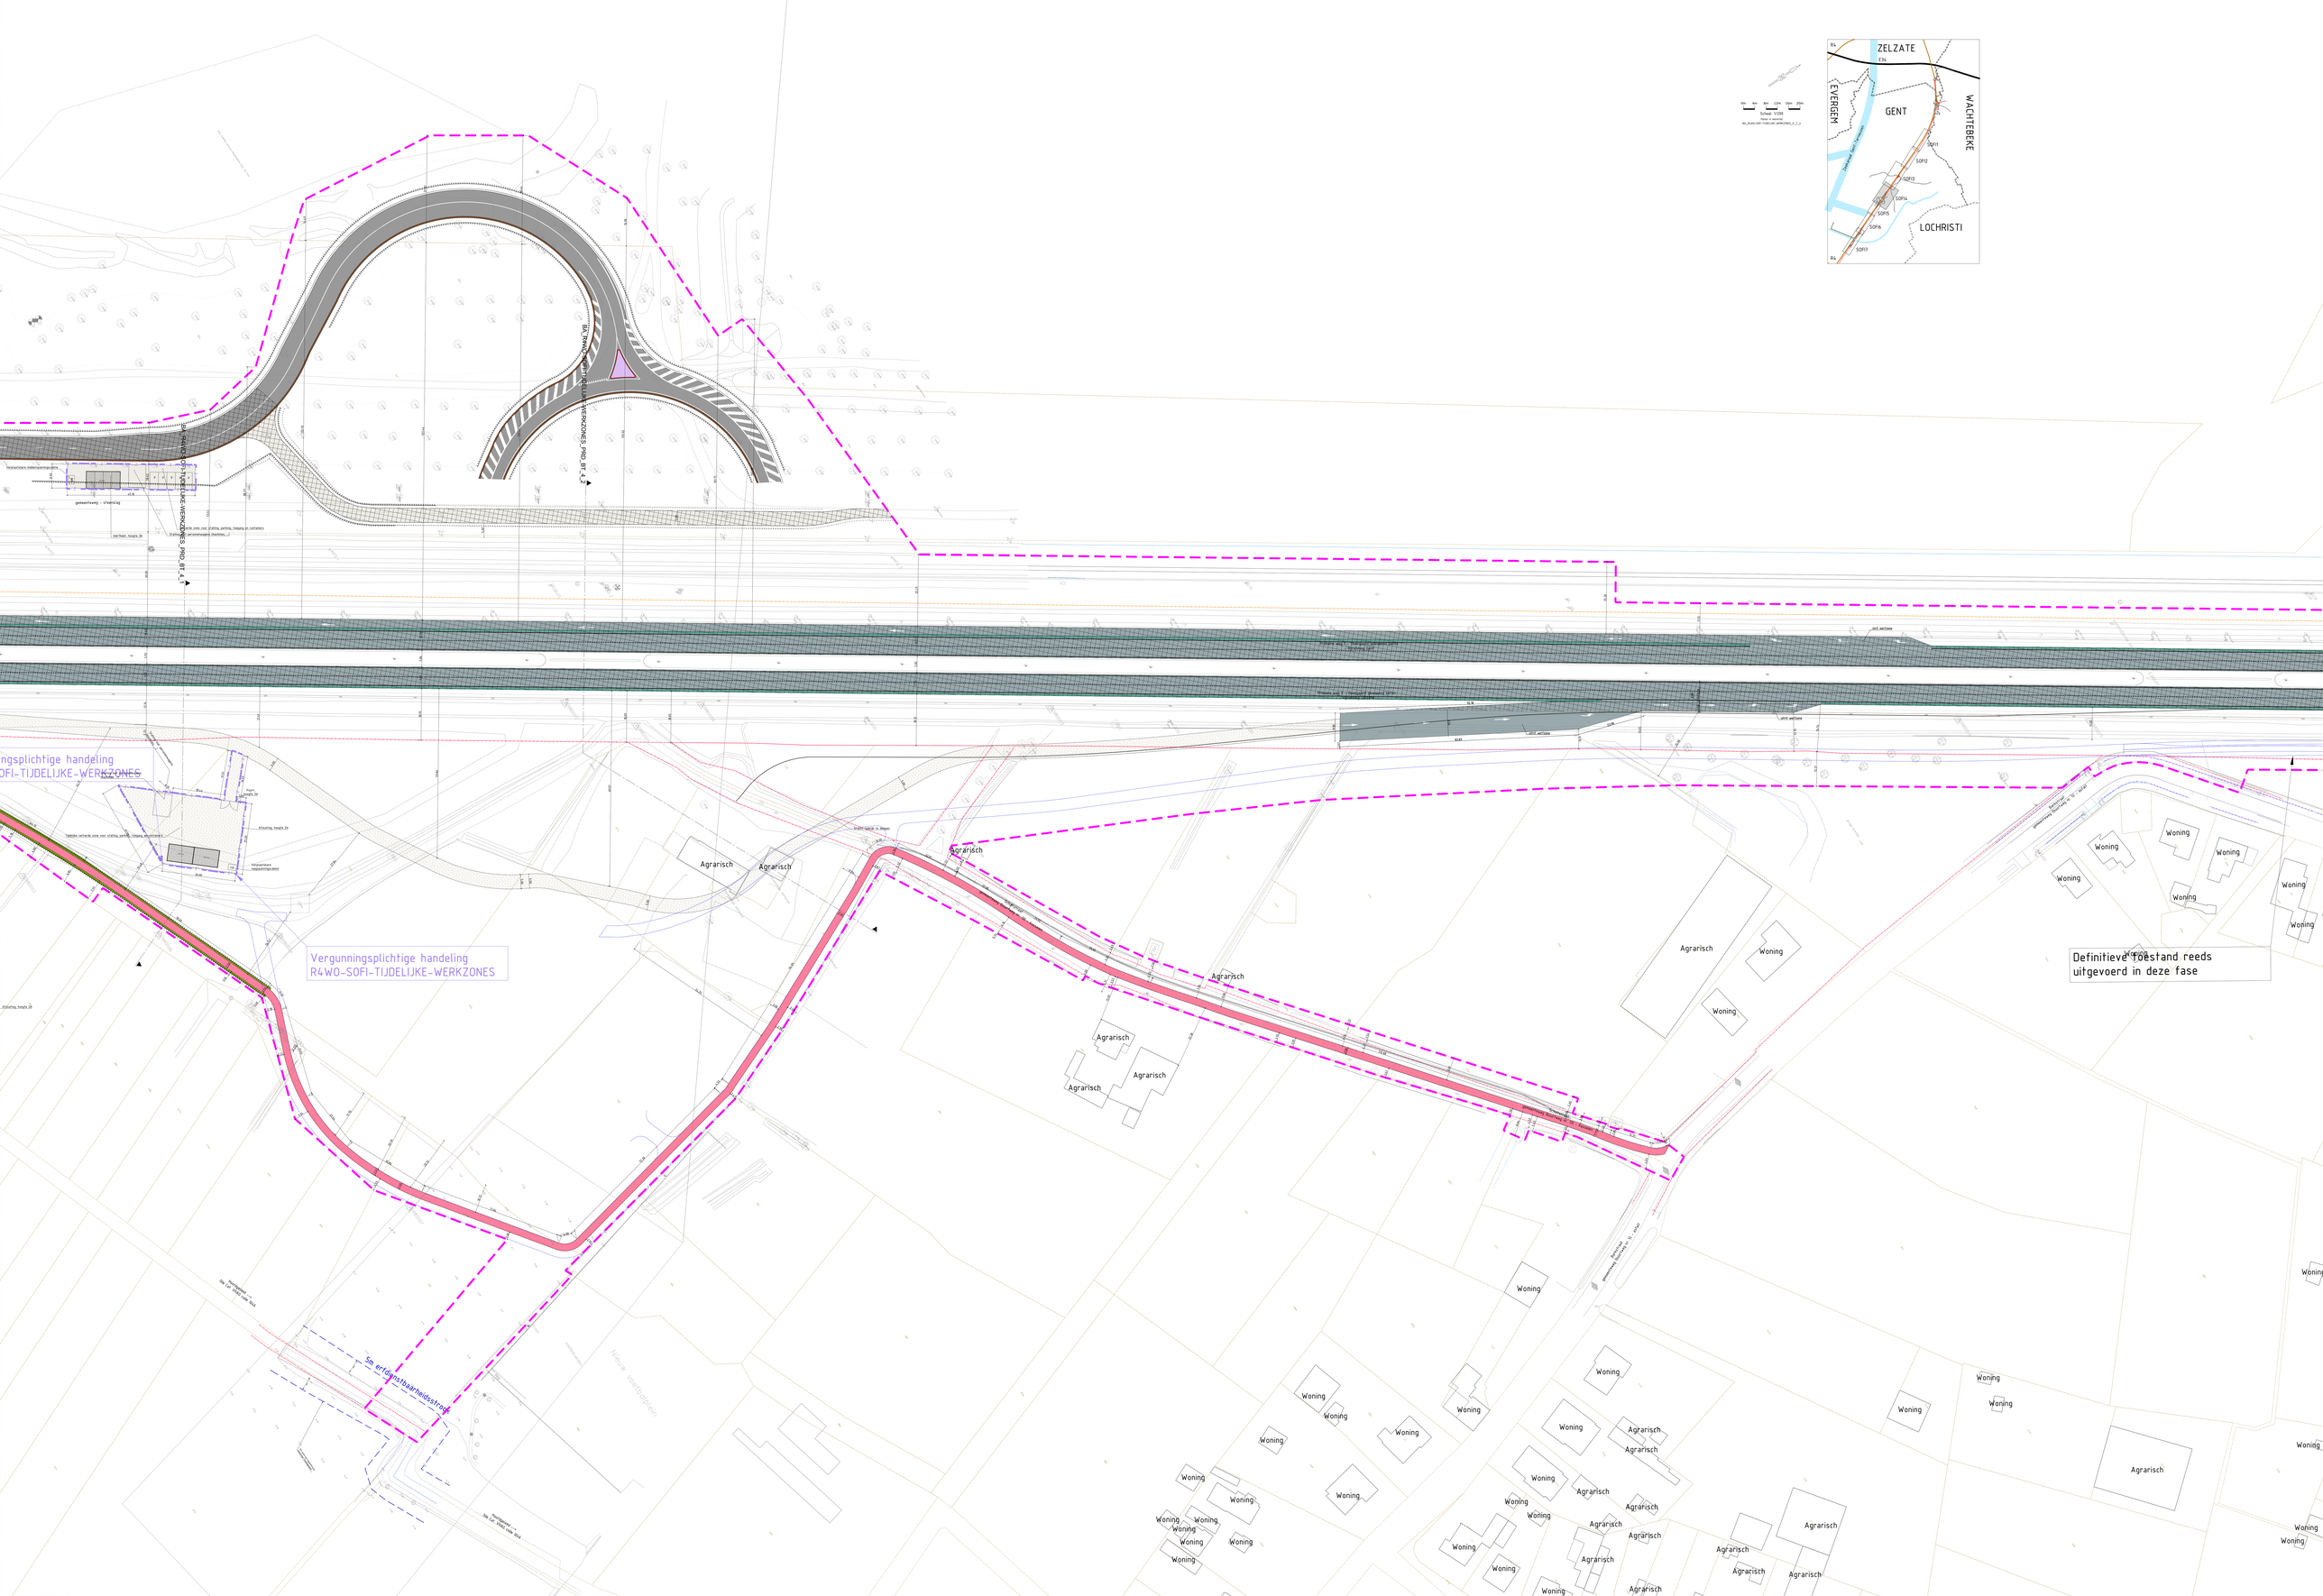
ZELZATE
E34
EVERGEM
GENT
WACHTEBEKE
LOCHRISTI
SOFI1
SOFI2
SOFI3
SOFI4
SOFI5
SOFI6
SOFI7
R4
Schaal 1:750
Vergunningsplichtige handeling
SOFI-TIJDELIJKE-WERKZONES
Vergunningsplichtige handeling
R4WO-SOFI-TIJDELIJKE-WERKZONES
Definitieve toestand reeds
uitgevoerd in deze fase
Agrarisch
Woning
5m erfdienstbaarheidsstrook
Nieuw verhardpad