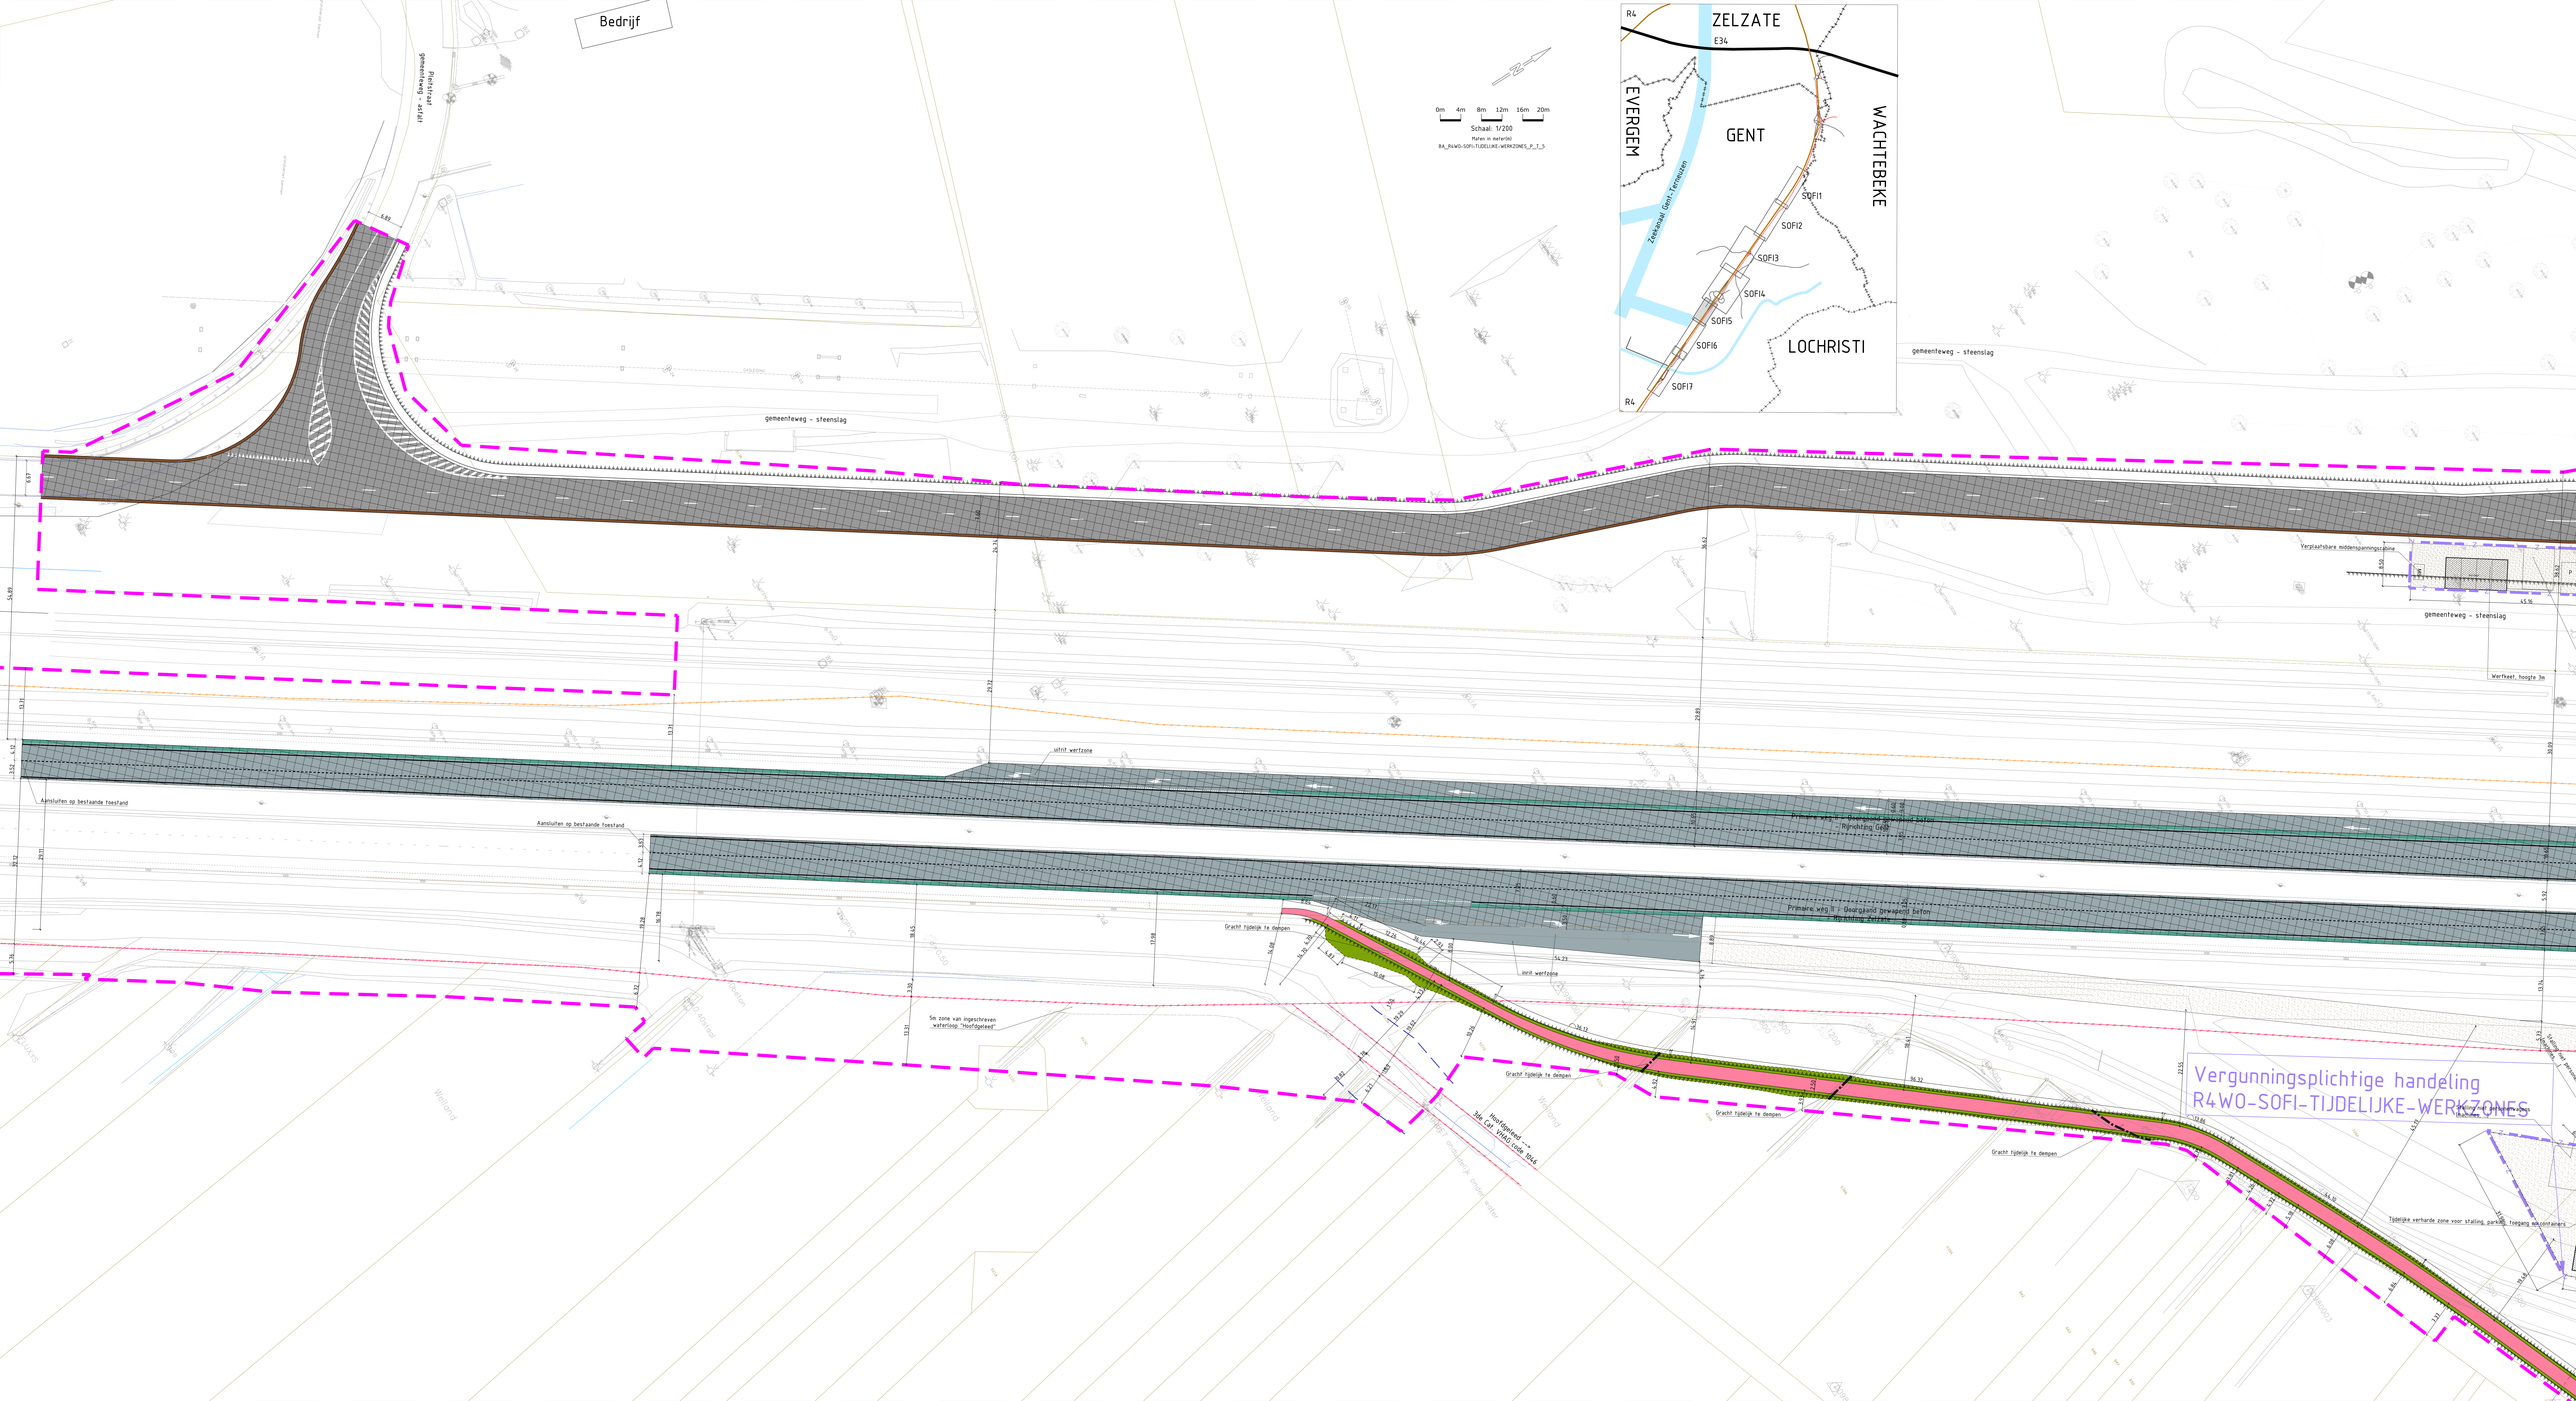
Bedrijf
Gemeenteweg - A 101
gemeenteweg - steenslag
Schaal: 1/200
Maten in meterlei
B4_R4WO-SOFI-TIJDELIJKE-WERKZONES_P_T_5
ZELZATE
E34
EVERGEM
GENT
WACHTEBEKE
LOCHRISTI
Zeekanaal Gent-Terneuzen
SOFI1
SOFI2
SOFI3
SOFI4
SOFI5
SOFI6
SOFI7
R4
Verplaatsbare middenspanningscabine
Werfkeet, hoogte 3m
uitrit werfzone
Aansluiten op bestaande toestand
Primaire weg III - Doorgaand gewapend beton
Rijrichting Gent
Gracht tijdelijk te dempen
5m zone van ingeschreven waterloop "Hoofdgeleed"
Hoofdgeleed → 3de Cat. WAAD code 1AA.6
Tijdelijke verharde zone voor stalling, parking, toegang containers
Vergunningsplichtige handeling
R4WO-SOFI-TIJDELIJKE-WERKZONES