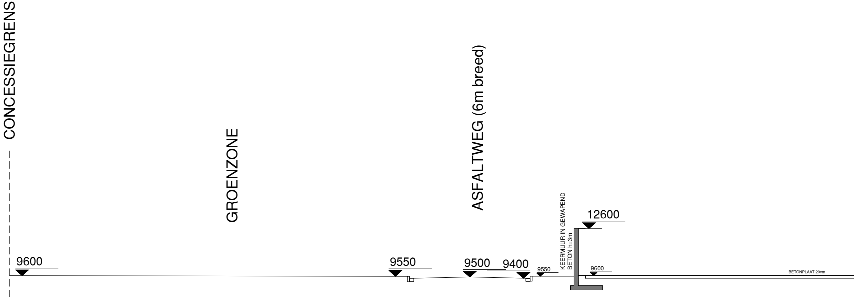
CONCESSIEGRENS
GROENZONE
ASFALTWEG (6m breed)
KEERMUUR IN GEWAPEND BETON h=3m
12600
9600
9550
9500
9400
9550
9600
BETONPLAAT 20cm

TERREINPROFIEL 3 NA DE WERKEN
REF. PEIL : ....

 

schaal: 1/200

BA_GTS Kluizendok Zuidwest - fase 3_TB_N_03

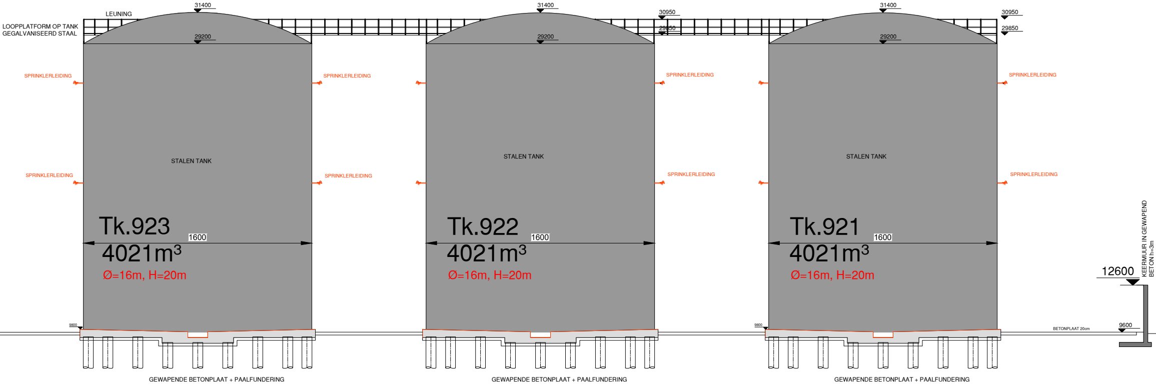
LEUNING
LOOPPLATFORM OP TANK
GEGALVANISEERD STAAL
31400
29200
31400
29200
30950
29850
31400
29200
30950
29850
SPRINKLERLEIDING
SPRINKLERLEIDING
SPRINKLERLEIDING
SPRINKLERLEIDING
SPRINKLERLEIDING
SPRINKLERLEIDING
SPRINKLERLEIDING
SPRINKLERLEIDING
STALEN TANK
STALEN TANK
STALEN TANK
Tk.923
1600
4021m³
Ø=16m, H=20m
Tk.922
1600
4021m³
Ø=16m, H=20m
Tk.921
1600
4021m³
Ø=16m, H=20m
KEERMUUR IN GEWAPEND
BETON h=3m
12600
9800
9800
BETONPLAAT 20cm
9600
GEWAPENDE BETONPLAAT + PAALFUNDERING
GEWAPENDE BETONPLAAT + PAALFUNDERING
GEWAPENDE BETONPLAAT + PAALFUNDERING

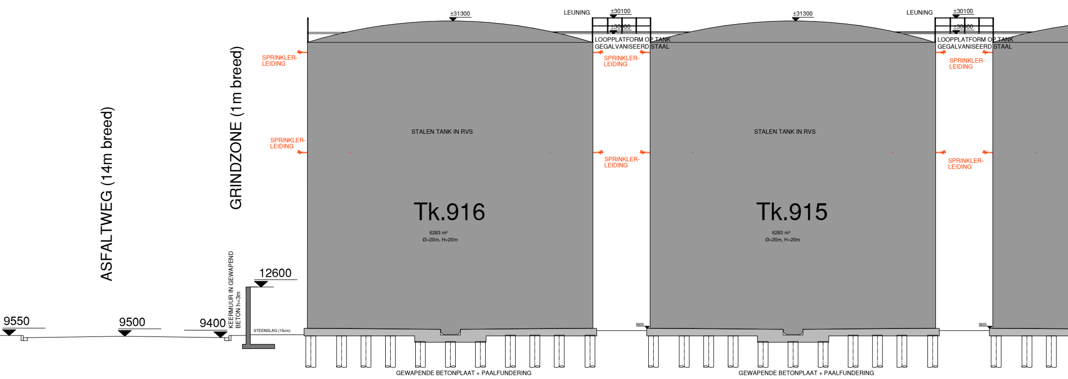
ASFALTWEG (14m breed)
GRINDZONE (1m breed)
9550
9500
9400
KEERMUUR IN GEWAPEND BETON h=3m
12600
STEENSLAG (15cm)
SPRINKLER-LEIDING
SPRINKLER-LEIDING
±31300
LEUNING
±30100
±30000
LOOPPLATFORM OP TANK GEGALVANISEERD STAAL
SPRINKLER-LEIDING
SPRINKLER-LEIDING
STALEN TANK IN RVS
Tk.916
6283 m³
Ø=20m, H=20m
9800
GEWAPENDE BETONPLAAT + PAALFUNDERING
±31300
LEUNING
±30100
±30000
LOOPPLATFORM OP TANK GEGALVANISEERD STAAL
SPRINKLER-LEIDING
SPRINKLER-LEIDING
STALEN TANK IN RVS
Tk.915
6283 m³
Ø=20m, H=20m
9800
GEWAPENDE BETONPLAAT + PAALFUNDERING

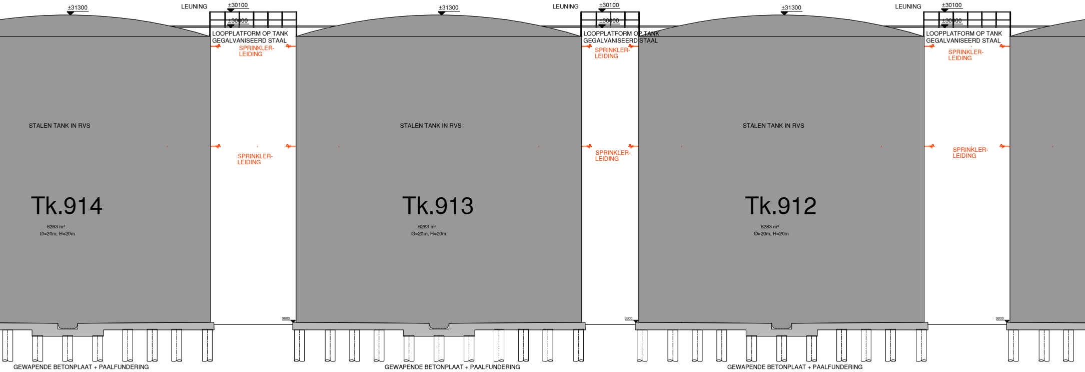
±31300
LEUNING
±30100
±30000
LOOPPLATFORM OP TANK
GEGALVANISEERD STAAL
SPRINKLER-LEIDING
STALEN TANK IN RVS
SPRINKLER-LEIDING
Tk.914
6283 m³
Ø=20m, H=20m
9800
GEWAPENDE BETONPLAAT + PAALFUNDERING
±31300
LEUNING
±30100
±30000
LOOPPLATFORM OP TANK
GEGALVANISEERD STAAL
SPRINKLER-LEIDING
STALEN TANK IN RVS
SPRINKLER-LEIDING
Tk.913
6283 m³
Ø=20m, H=20m
9800
GEWAPENDE BETONPLAAT + PAALFUNDERING
±31300
LEUNING
±30100
±30000
LOOPPLATFORM OP TANK
GEGALVANISEERD STAAL
SPRINKLER-LEIDING
STALEN TANK IN RVS
SPRINKLER-LEIDING
Tk.912
6283 m³
Ø=20m, H=20m
9800
GEWAPENDE BETONPLAAT + PAALFUNDERING

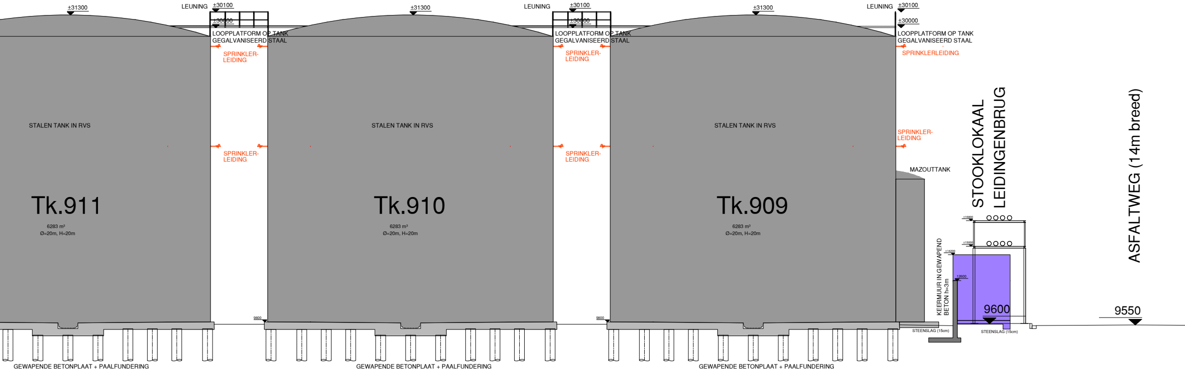
±31300
LEUNING
±30100
±30000
LOOPPLATFORM OP TANK
GEGALVANISEERD STAAL
SPRINKLER-
LEIDING
STALEN TANK IN RVS
SPRINKLER-
LEIDING
Tk.911
6283 m³
Ø=20m, H=20m
GEWAPENDE BETONPLAAT + PAALFUNDERING
9800
±31300
LEUNING
±30100
±30000
LOOPPLATFORM OP TANK
GEGALVANISEERD STAAL
SPRINKLER-
LEIDING
STALEN TANK IN RVS
SPRINKLER-
LEIDING
Tk.910
6283 m³
Ø=20m, H=20m
GEWAPENDE BETONPLAAT + PAALFUNDERING
9800
±31300
LEUNING
±30100
±30000
LOOPPLATFORM OP TANK
GEGALVANISEERD STAAL
SPRINKLERLEIDING
STALEN TANK IN RVS
SPRINKLER-
LEIDING
Tk.909
6283 m³
Ø=20m, H=20m
GEWAPENDE BETONPLAAT + PAALFUNDERING
MAZOUTTANK
STOOKLOKAAL
LEIDINGENBRUG
±16800
±15000
±14200
12600
KEERMUUR IN GEWAPEND
BETON h=3m
9600
STEENSLAG (15cm)
STEENSLAG (15cm)
ASFALTWEG (14m breed)
9550

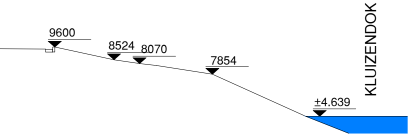
9600
8524
8070
7854
±4.639
KLUIZENDOK