

NIEUWE CONCESSIEGRENIS

OUDE CONCESSIEGRENIS

CONCESSIE OPPERVLAKE A
82026 m²


BRAAKLIGGEND TERREIN

TOEKOMSTIGE AANVRAAG OMGEVINGSVERGUNNING

FOTO-6

FOTO-1

OMHEINING H=2.5m

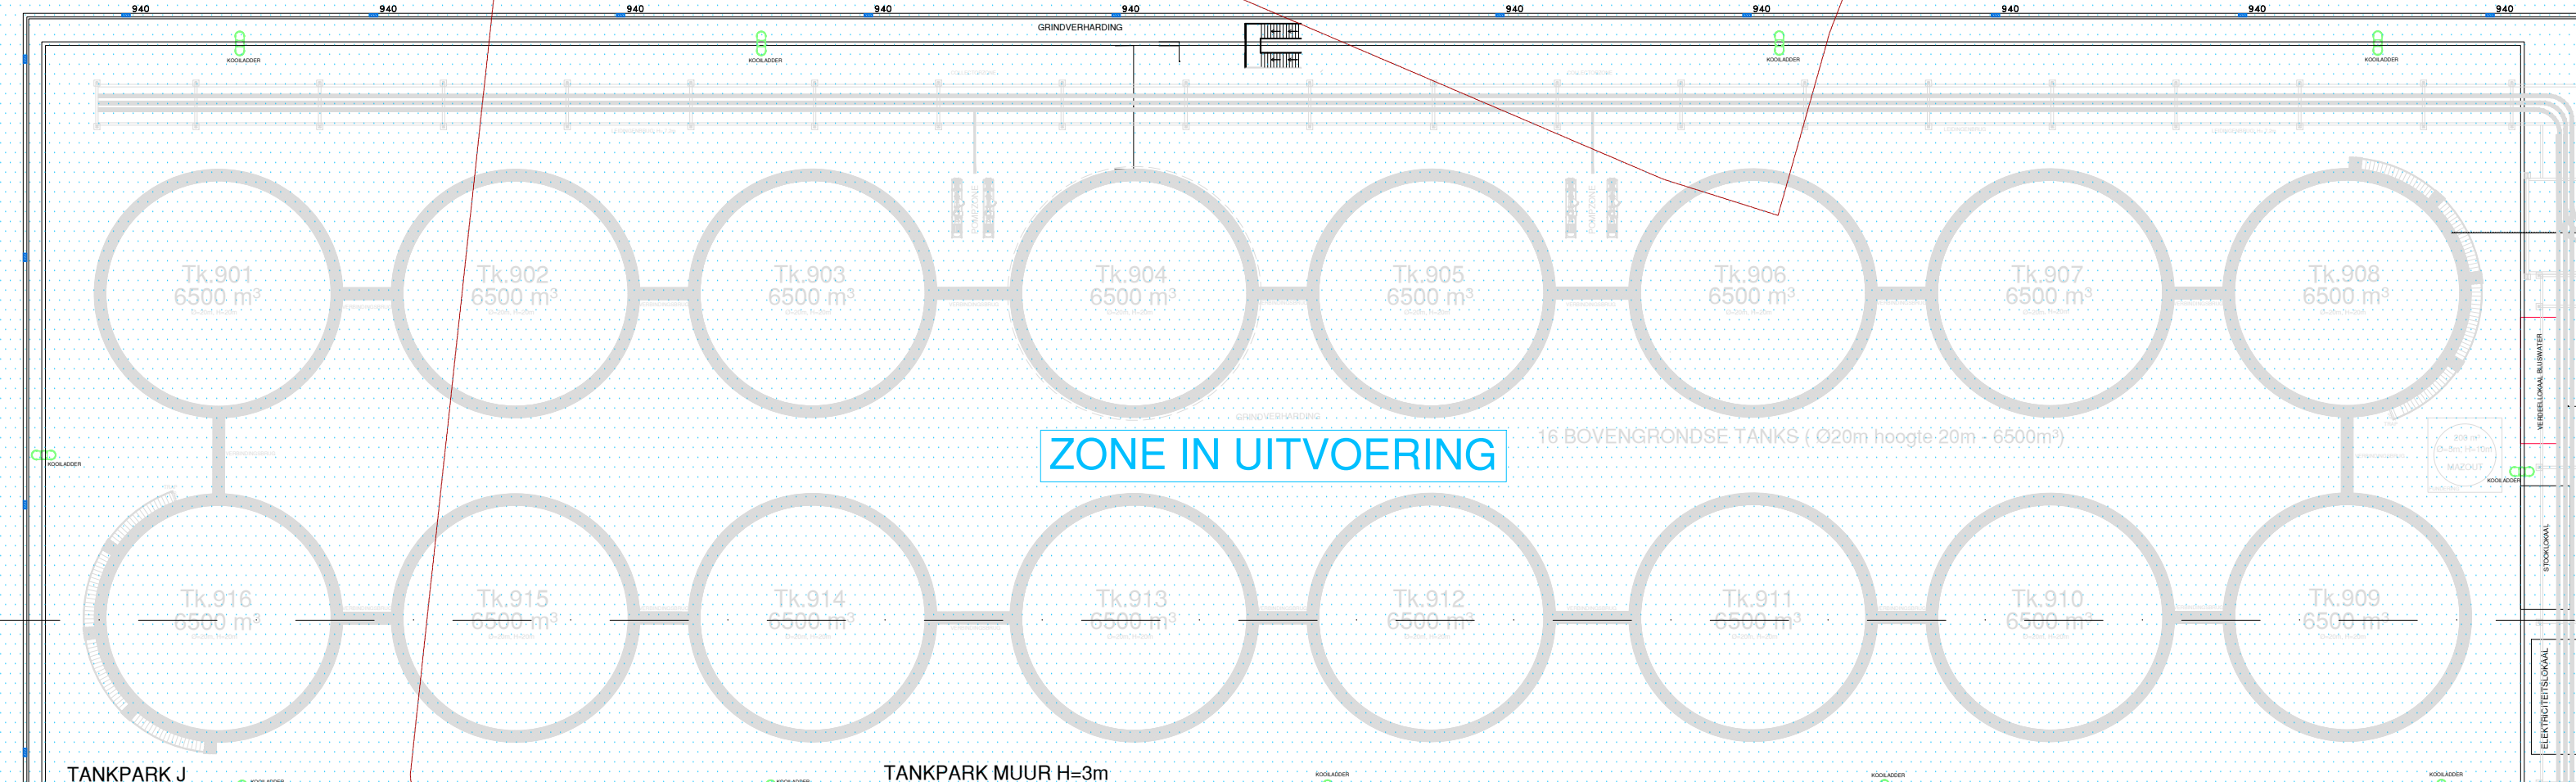

TERREINPROFIEL 3

MOGELIJKE UITBREIDING ZAL DEEL UITMAKEN
VAN EEN TOEKOMSTIGE AANVRAAG VOOR
OMGEVINGSVERGUNNING

FOTO-5

FOTO-2

TERREINPROFIEL 2




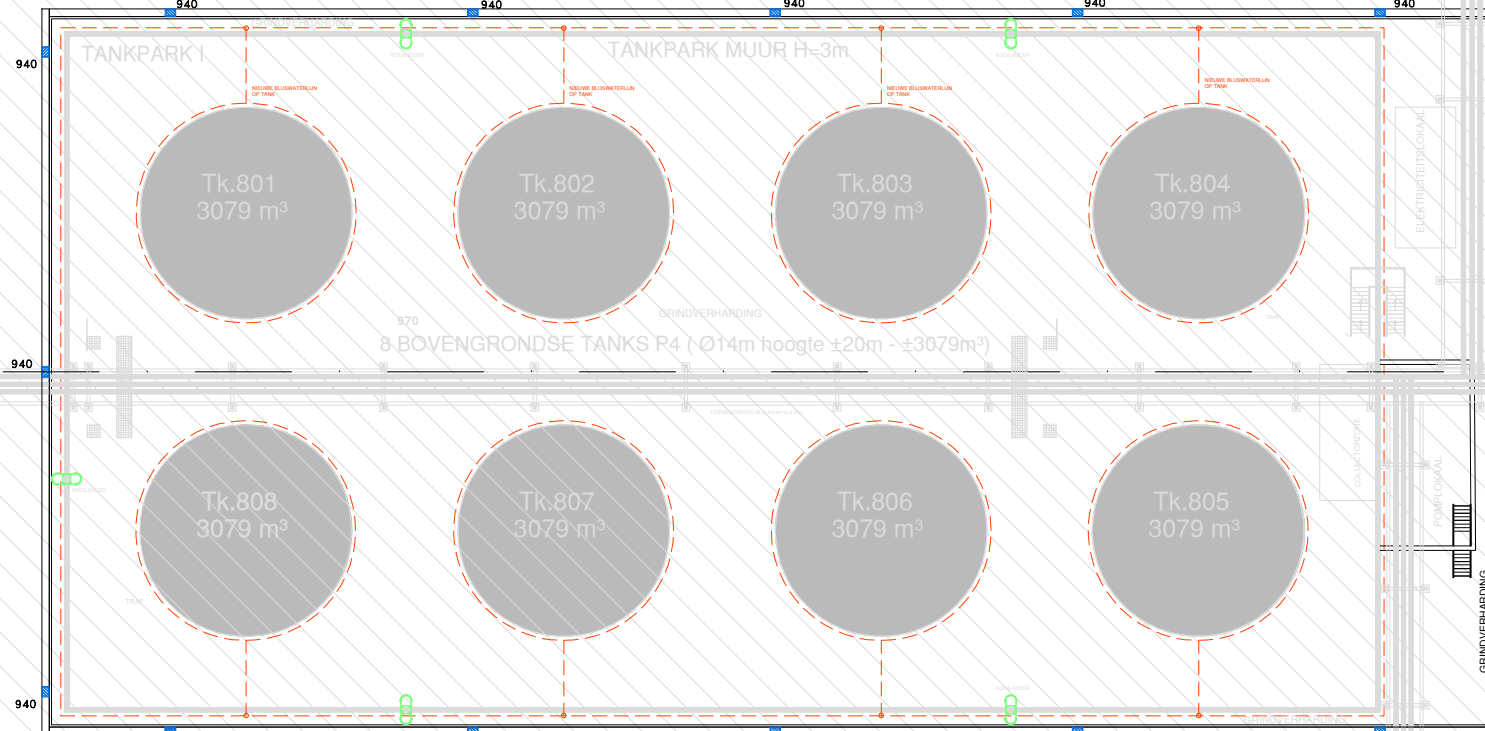


FOTO-4

FOTO-7

FOTO-3

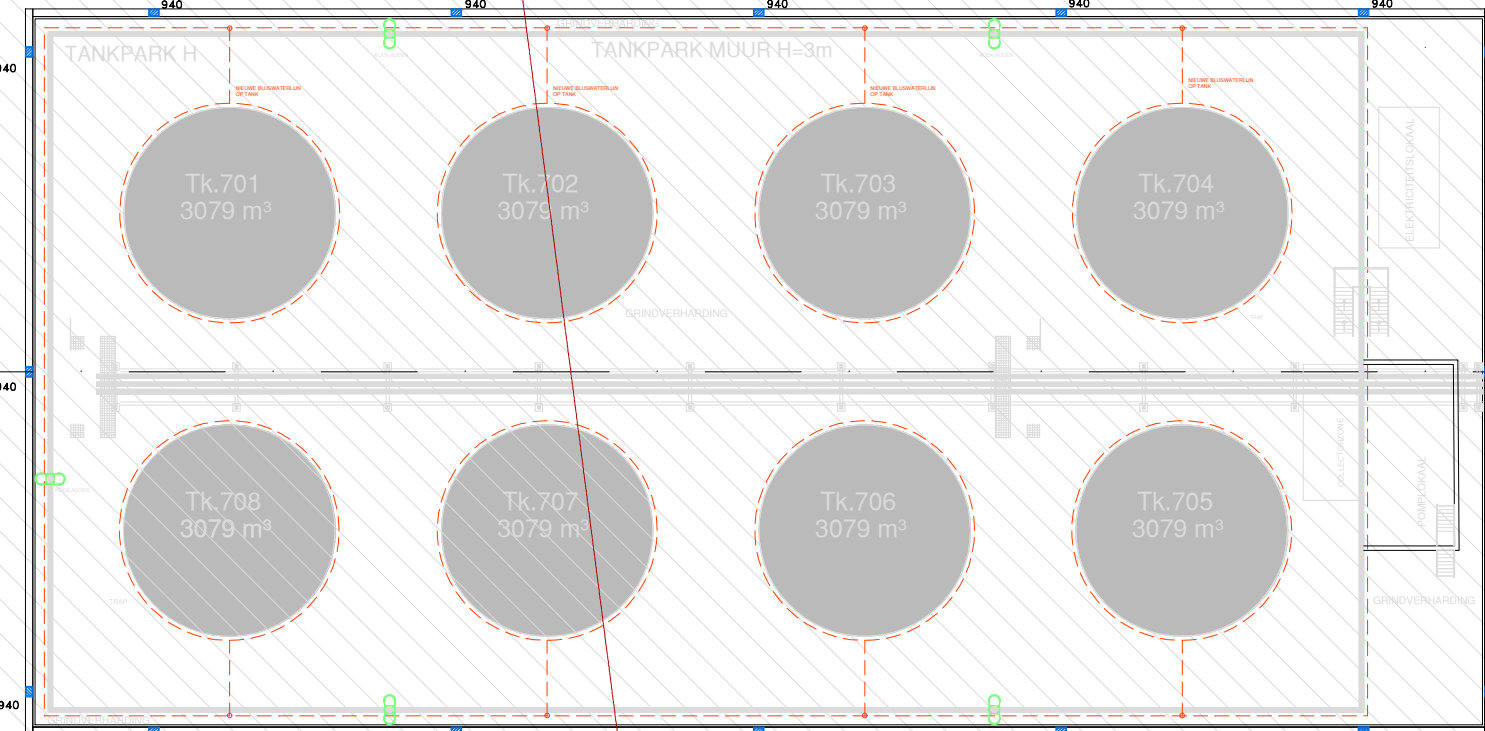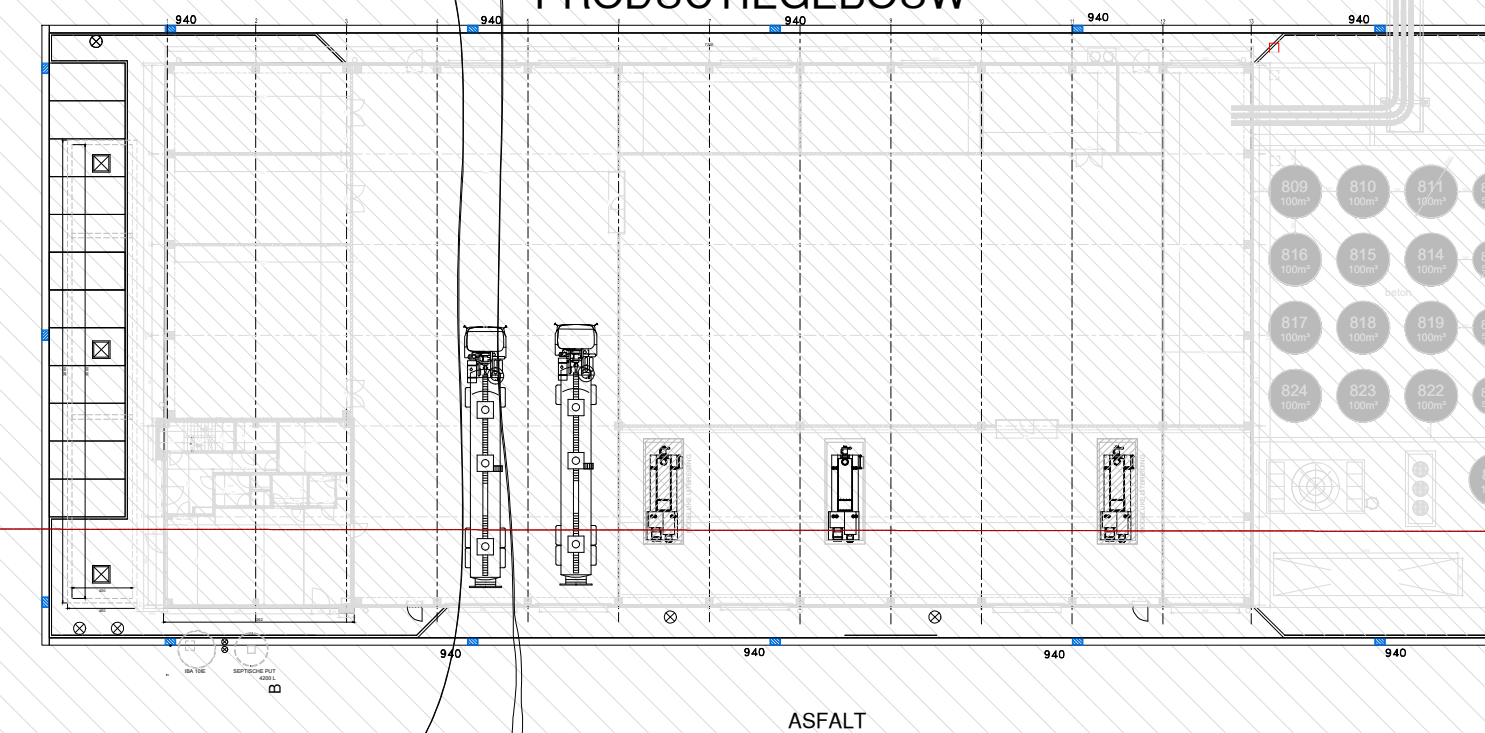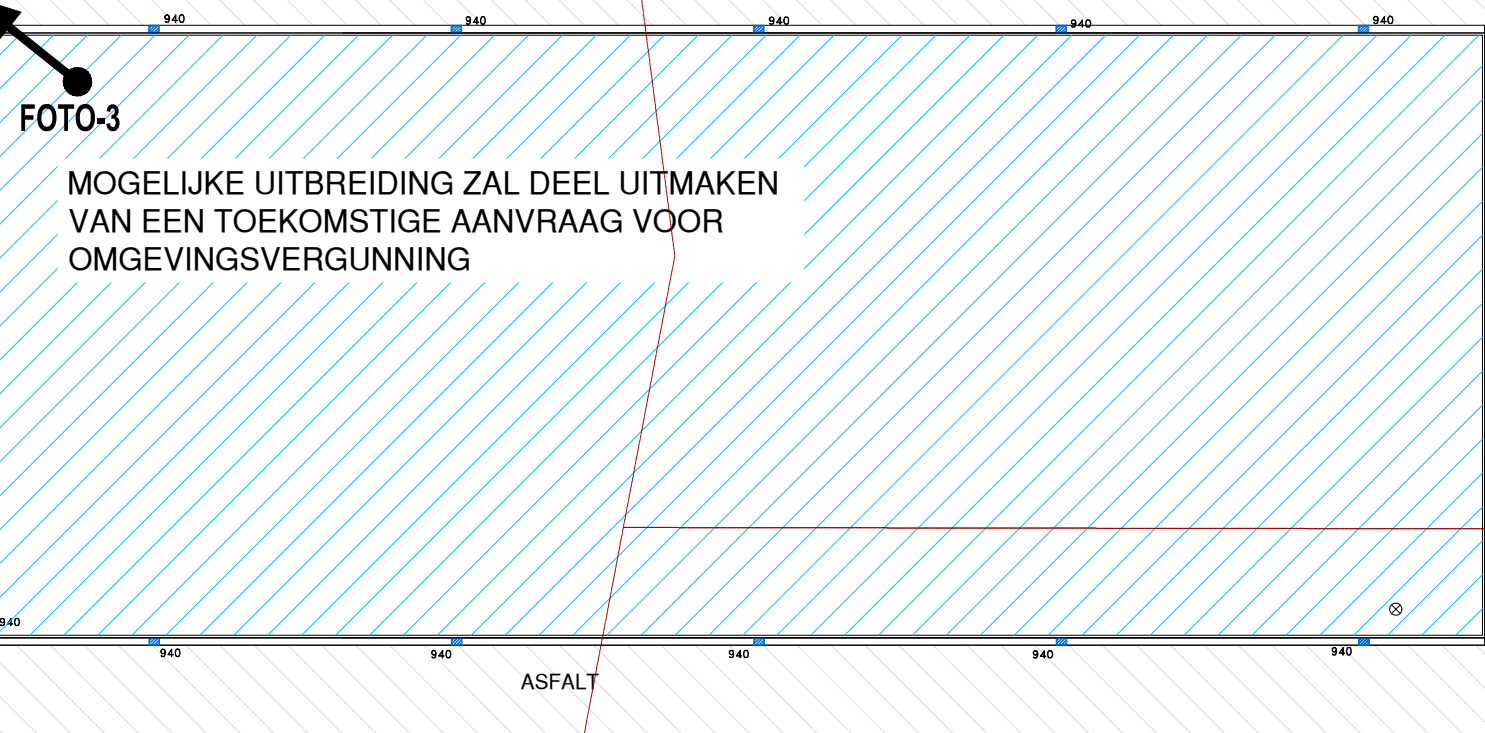

TERREINPROFIEL 1

KADE

CONCESSIE OPPERVLA
2060 m²

0 10 20 30 40 50m

schaal: 1/500

BA_GTS Kluizendok Zuidwest - fase 3_I_B_01