

NIEUWE CONCESSIEGREN

OUDE CONCESSIEGREN

CONCESSIE OPPERVLAKE A  
82026 m<sup>2</sup>

BRAAKLIGGEND TERREIN

BRAAKLIGGEND TERREIN




TERREINPROFIEL 3

TERREINPROFIEL 2

MOGELIJKE UITBREIDING ZAL DEEL UITMAKEN VAN EEN TOEKOMSTIGE AANVRAAG VOOR OMGEVINGSVERGUNNING


ZONE IN UITVOERING - REEDS VERGUND

MOGELIJKE UITBREIDING ZAL DEEL UITMAKEN VAN EEN TOEKOMSTIGE AANVRAAG VOOR OMGEVINGSVERGUNNING

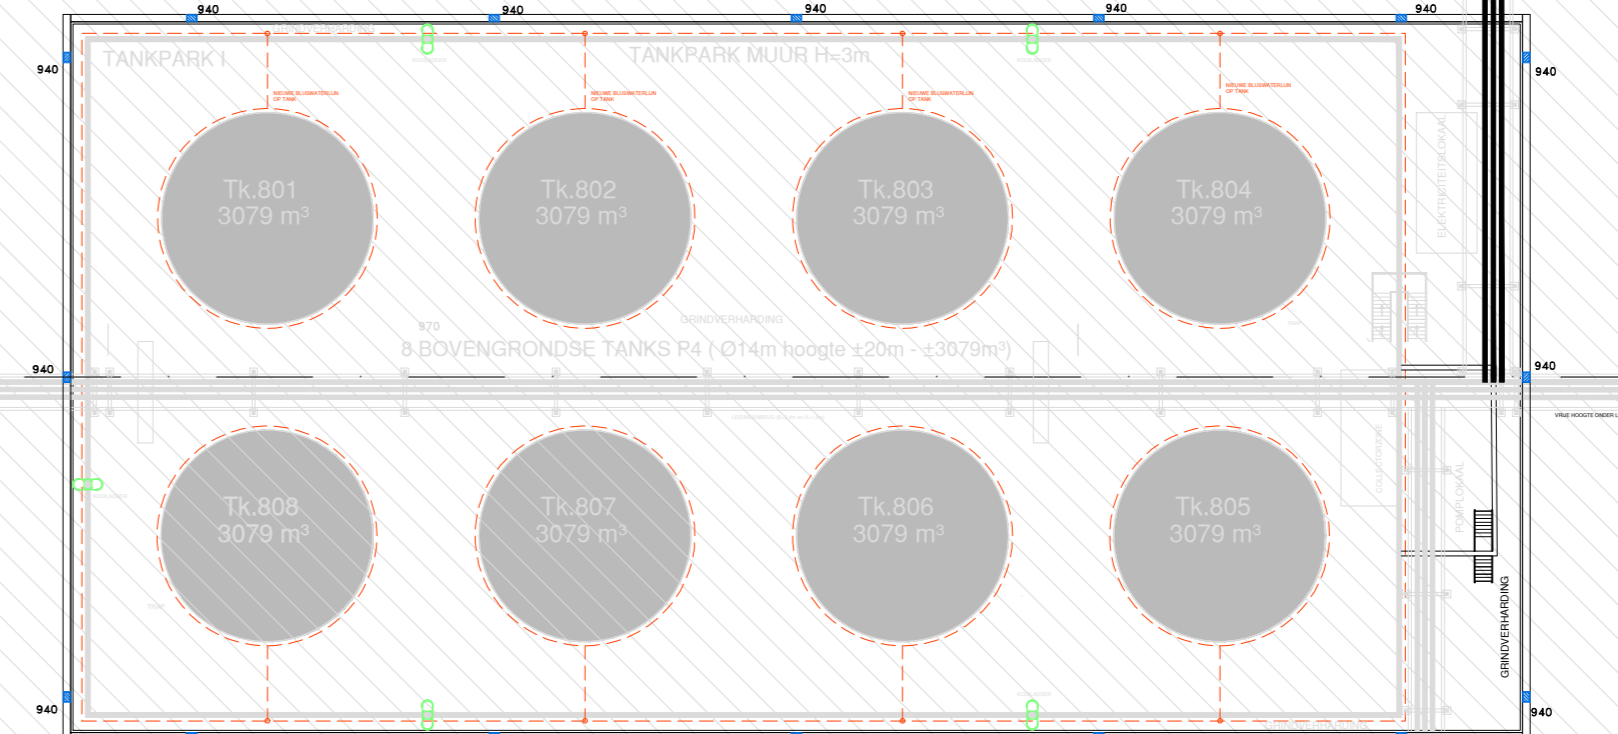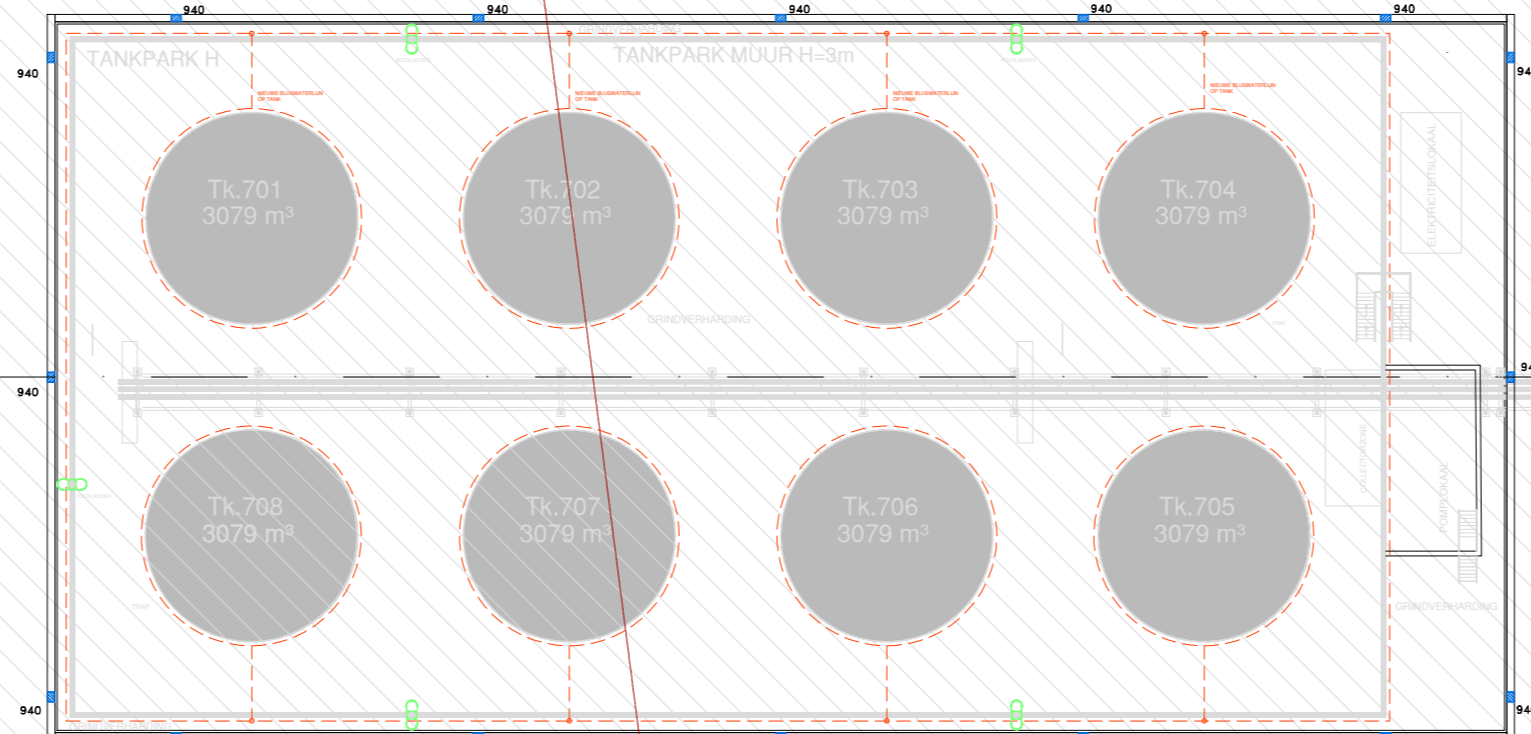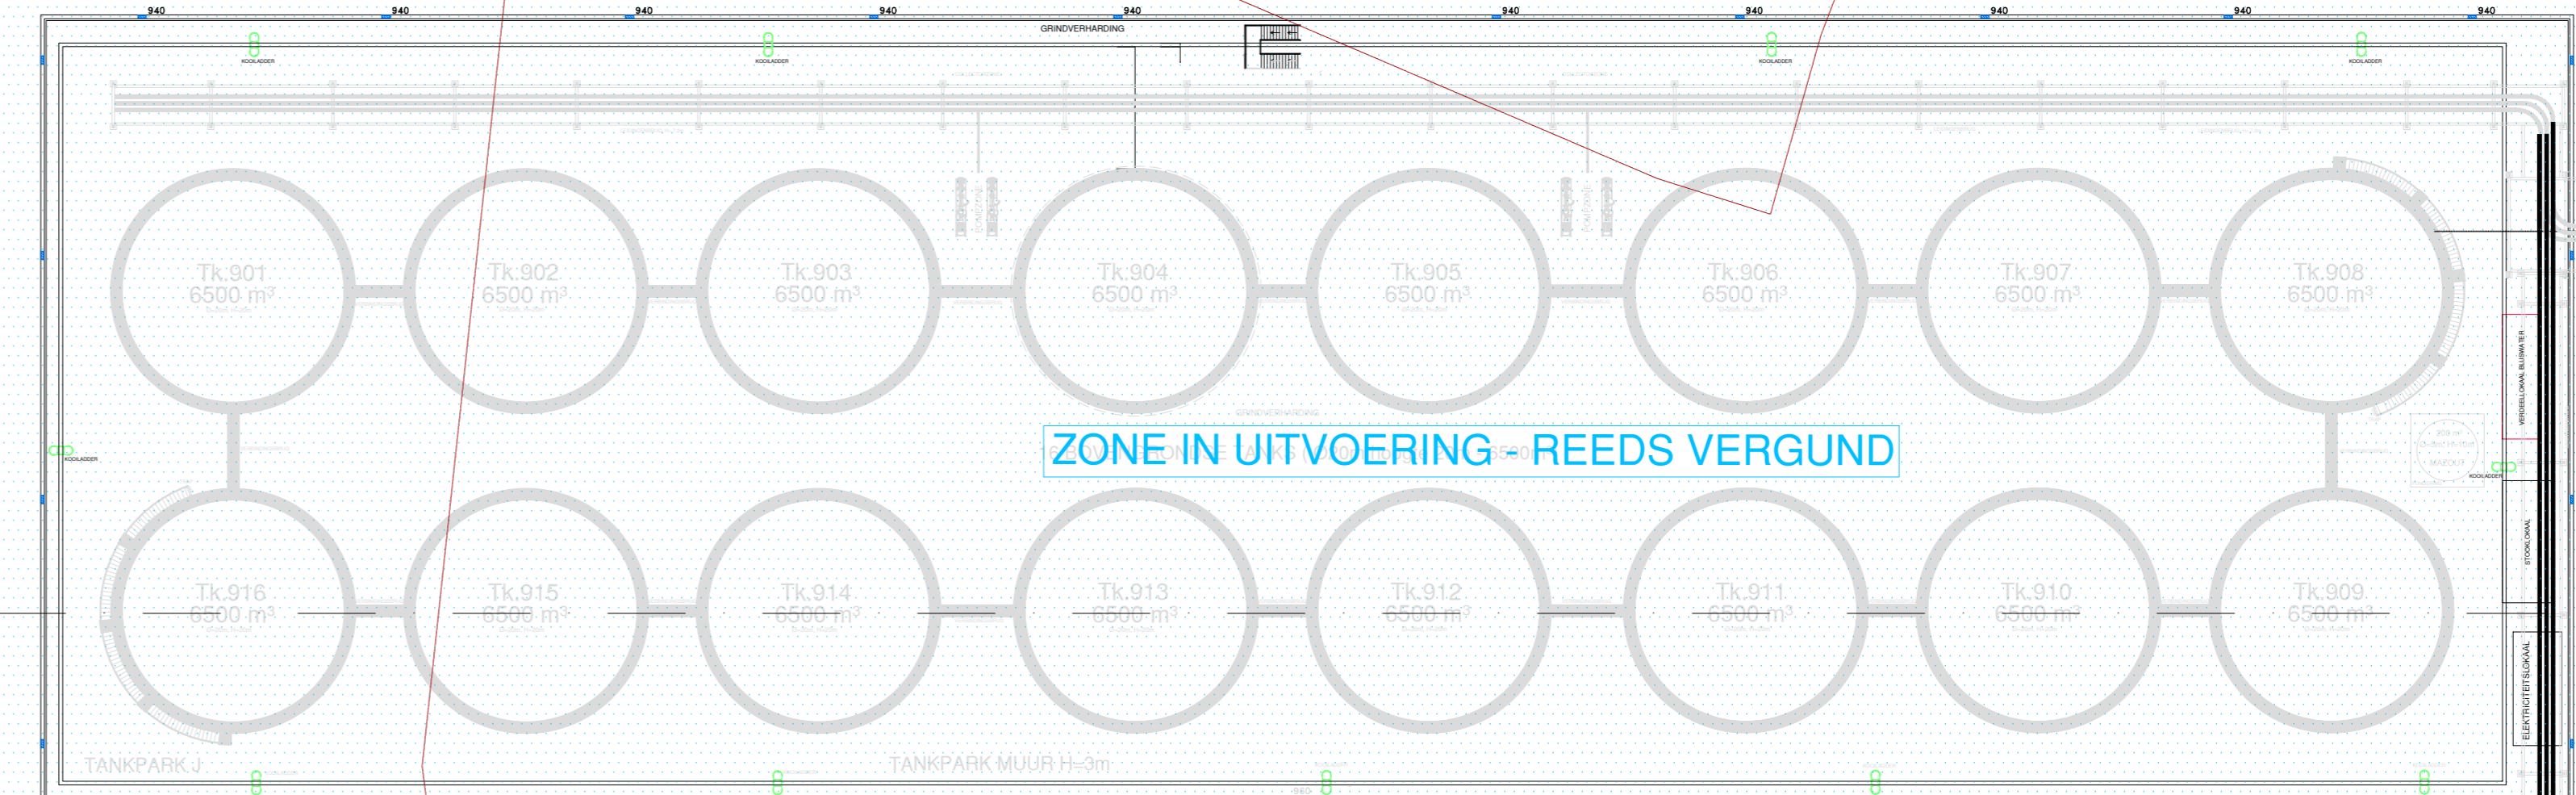

MOGELIJKE UITBREIDING ZAL DEEL UITMAKEN VAN EEN TOEKOMSTIGE AANVRAAG VOOR OMGEVINGSVERGUNNING

PRODUCTIEGEBOUW

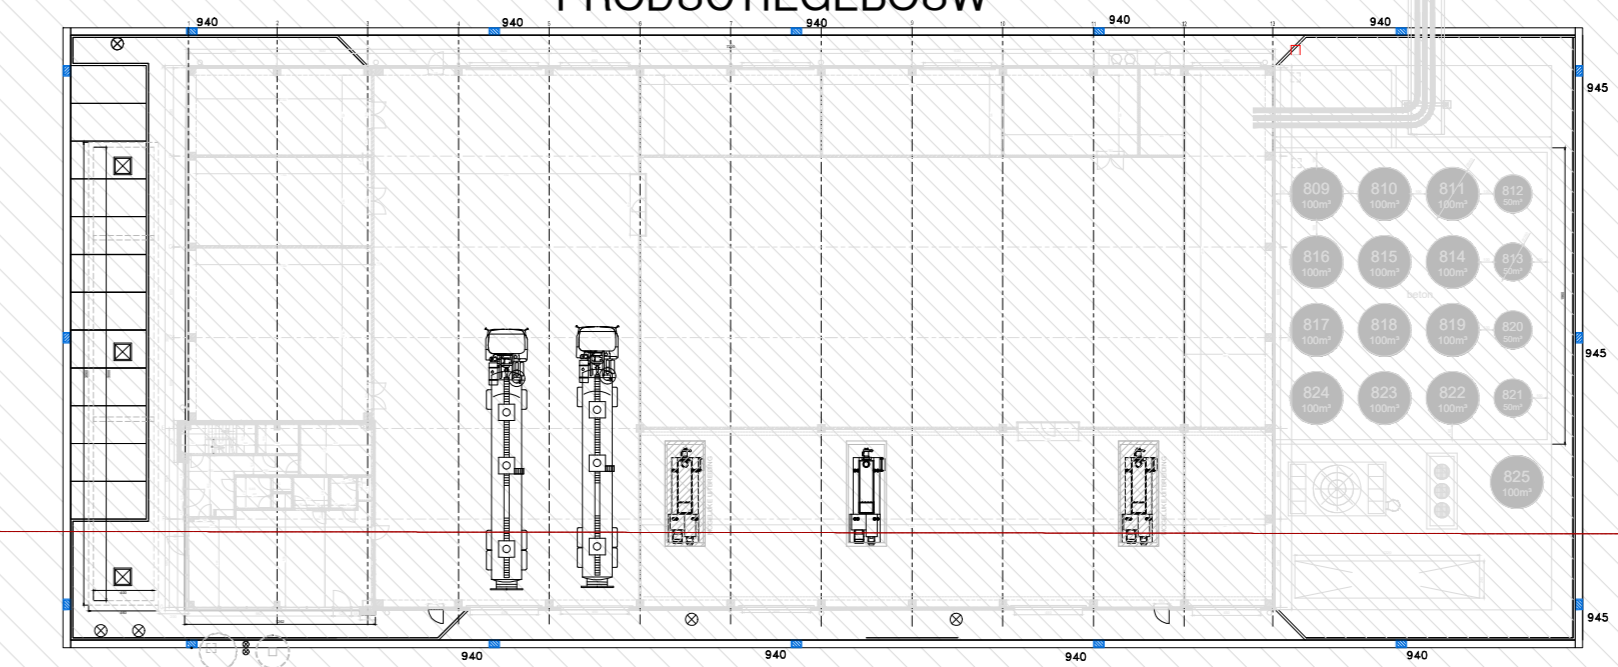

KADE

CONCESSIE OPPERVLA  
2060 m<sup>2</sup>

0 10 20 30 40 50m  
schaal: 1/500