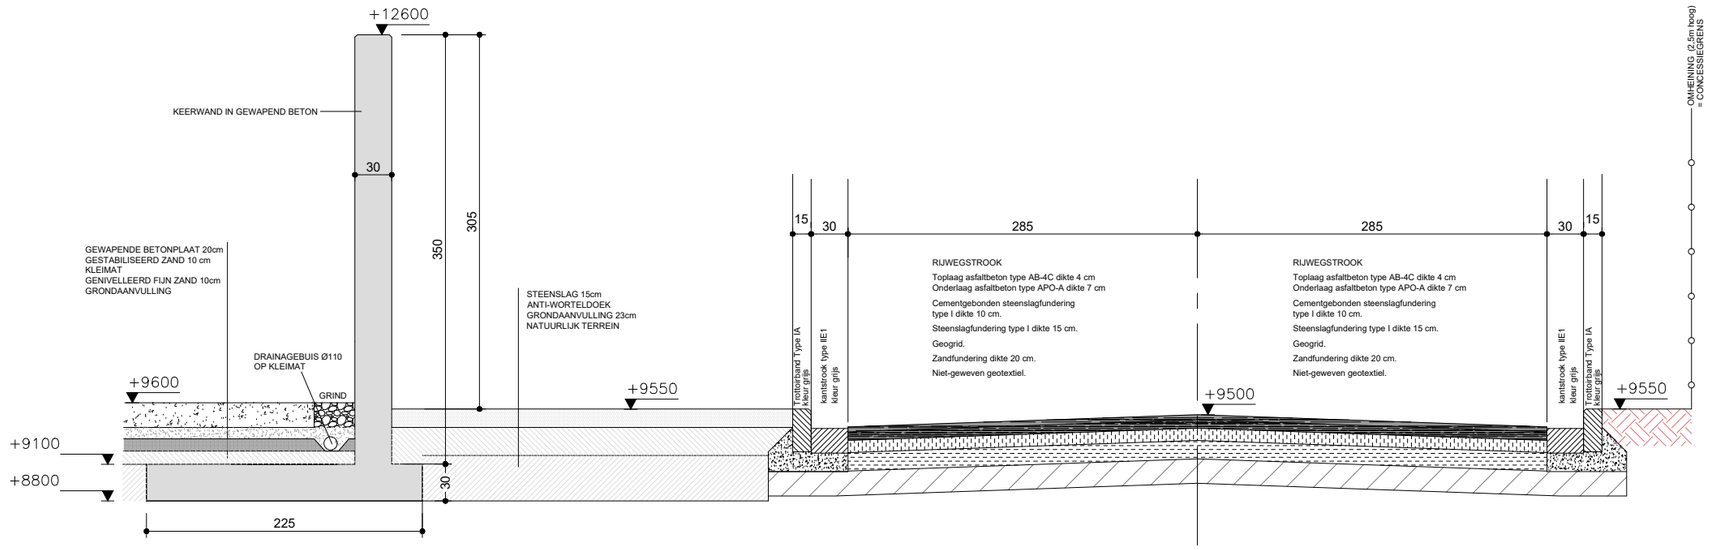

schaal: 1/50

BA_Tankpark & asfaltverharding_S_N_01