


LEGENDE GEVELMATERIALEN

- 01. GRIJS UITGEWASSEN KIEZELBETON
- 02. LICHTGRIJS GESTRAALD ZICHTBETON
- 03. ZWART GEPOLIJST ZICHTBETON
- 04. GRIJS REFLECTERENDE STRUKTURELE BEGLAZING
- 05. ZILVER REFLECTERENDE STRUKTURELE BEGLAZING
- 06. GLADDE NIET-GEWOLKTE OPALE GLASBOUWSTENEN
- 07. BLAUWE HARDSTEEN
- 08. BLANK ALU DAKRANDPROFIEL
- 09. METAALKLEUR SECTIONAALPOORT
- 10. SPUWER IN P.E.
- 11. LICHTSTRAAT IN POLYCARBONAAT

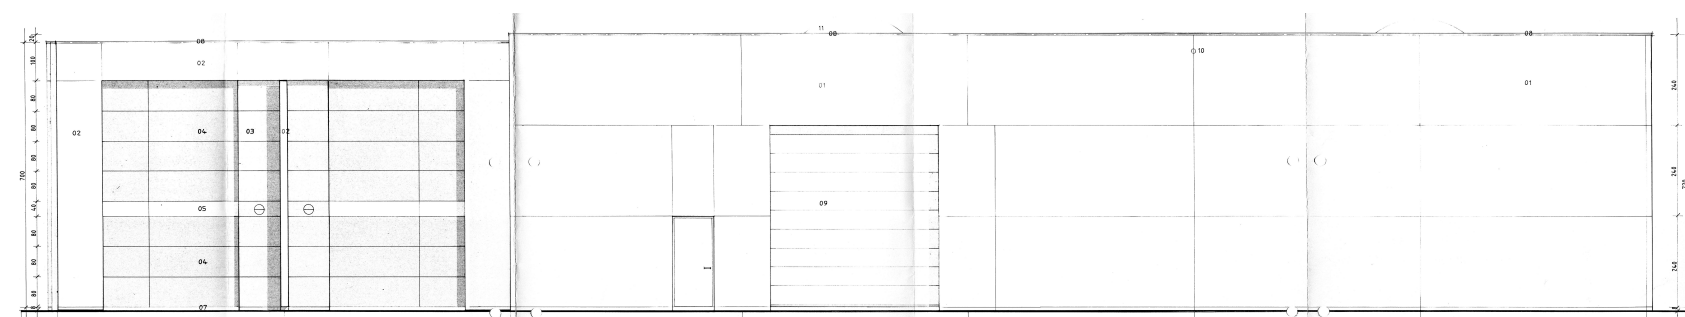

0 5 6 7 8 9 10 M



Bouwen HS CABINE, TERREINAANLEG		BA_1 HERAANLEG TEREIN_G_V_gevel rechts_gebouw vergund			
		Opdrachtgever: NV GEENENS Ligging: Zeeschipstraat 70, 9000 GENT	AANVRAAG OMGEVINGSVERGUNNING	Eenheden cm	Datum 12/08/2024
				Schaal 1:200	Bladnr. 31