MILIEUVERGUNNING

Aquaculture Education & Research Facility
Ottergemsesteenweg Zuid 713 | 9000 Gent

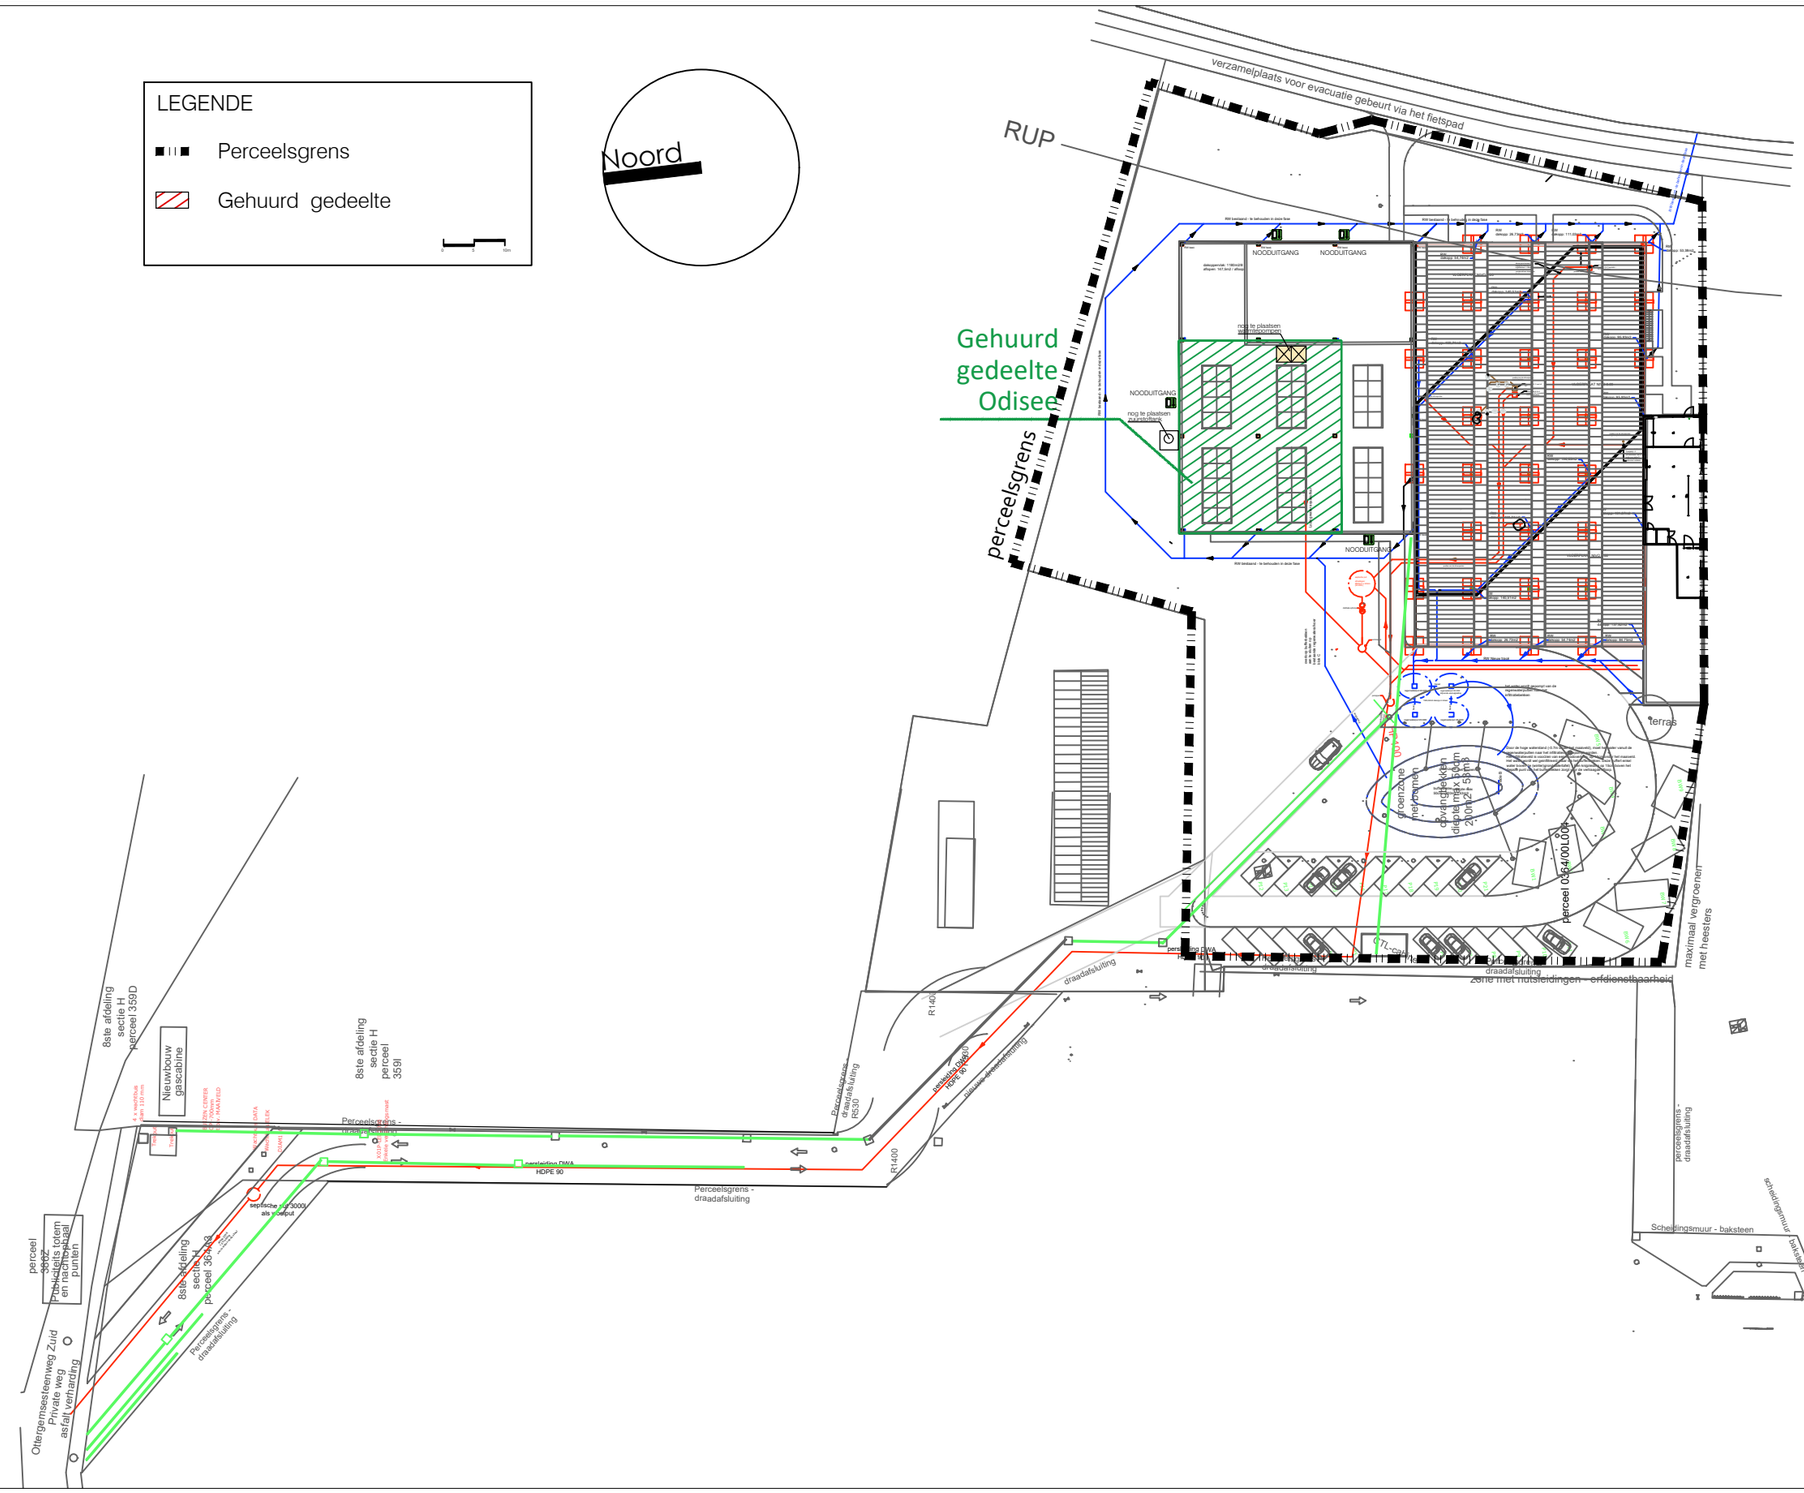

Datum: February 24	File: ODISEE\Patrimonium - General\GENT\3_ANDERE\AQUA-ERF Otterburcht		
Getekend: LB	Schaal:1/1000 INPLANTINGSPLAN		2/3