



Plan bestaande toestand

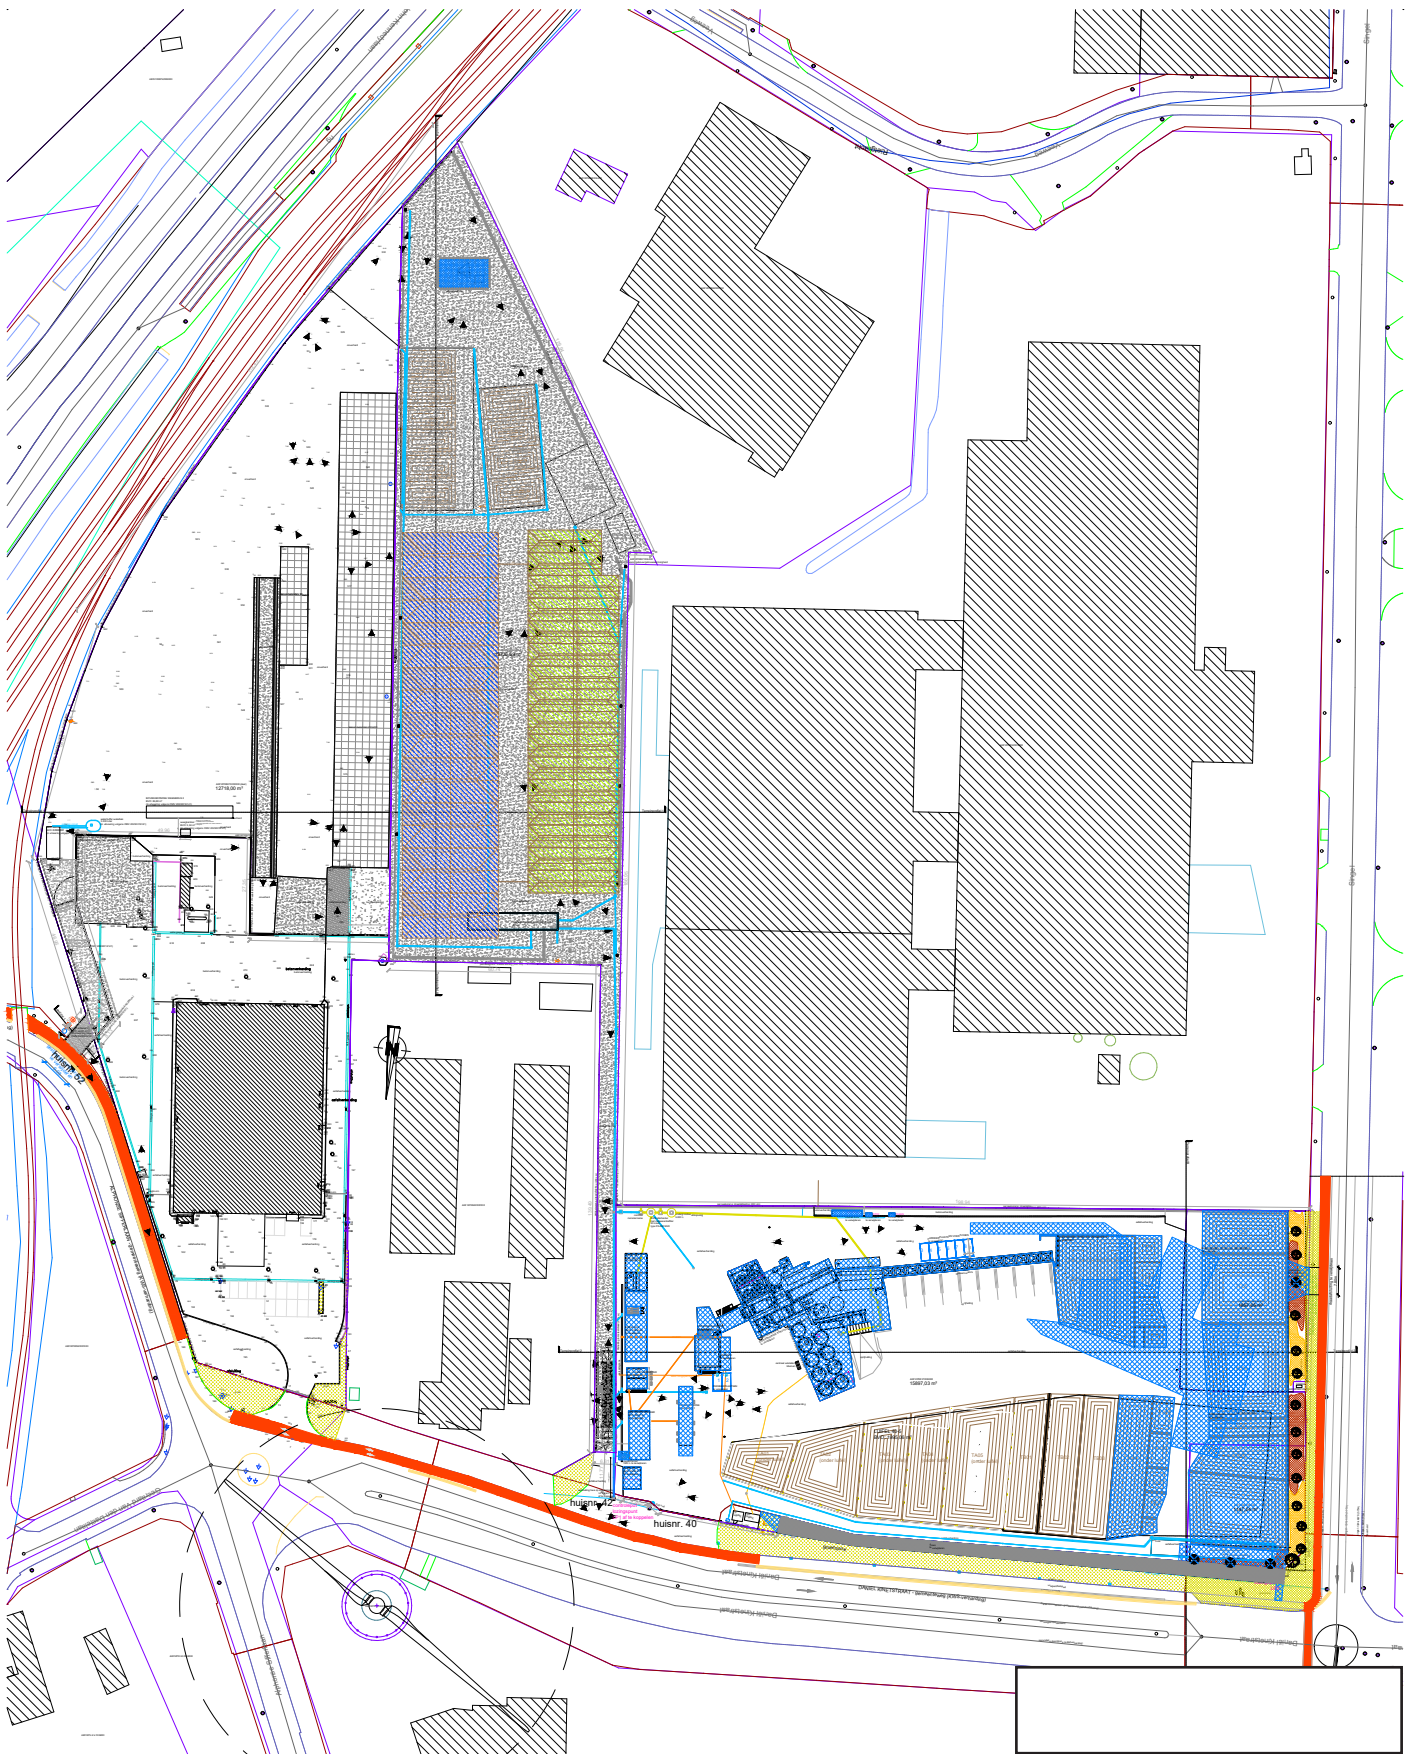

Plan nieuwe toestand -1

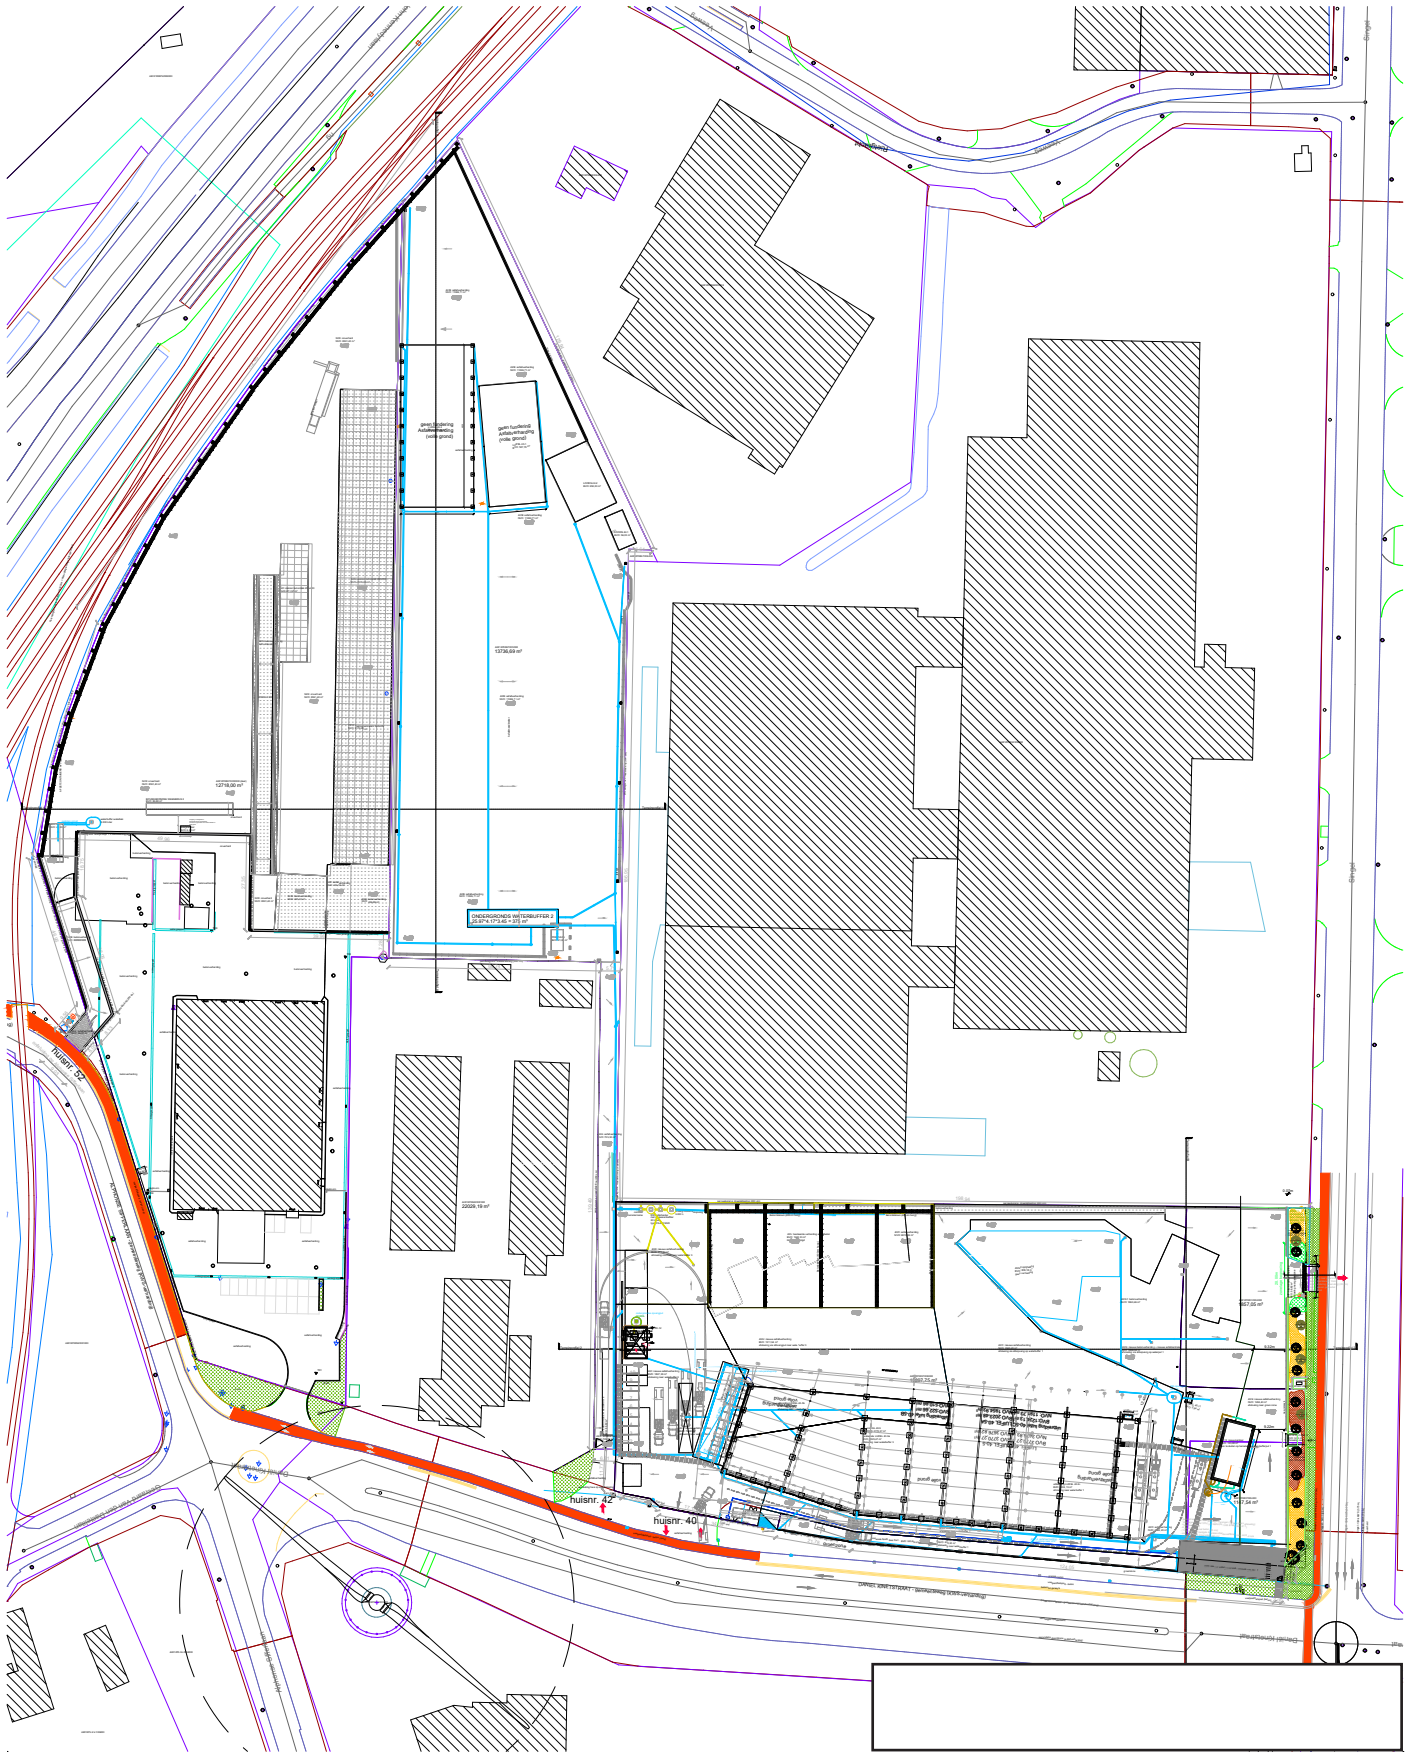

Plan nieuwe toestand 0

