

Option: Einhausung RC-Trommel & Heißgaserzeuger
 Option: Enclosure RC drum & hot gas generator


07.00.00
 Eigenfüller: 1x135m³
 Fremdfüller: 3x55m³
 Reclaimed Filler: 1x135m³
 Imported Filler: 3x55m³

13.00.00
 Gußasphaltilos, bauseits
 Mastic asphalt silos, on-site

Gebäude bauseits
 Building on site

Personenaufzug
 500kg / 5Personen
 Passenger lift
 500kg / 5Persons

Fahrzeugwaage, bauseits
 Truck scale, on site

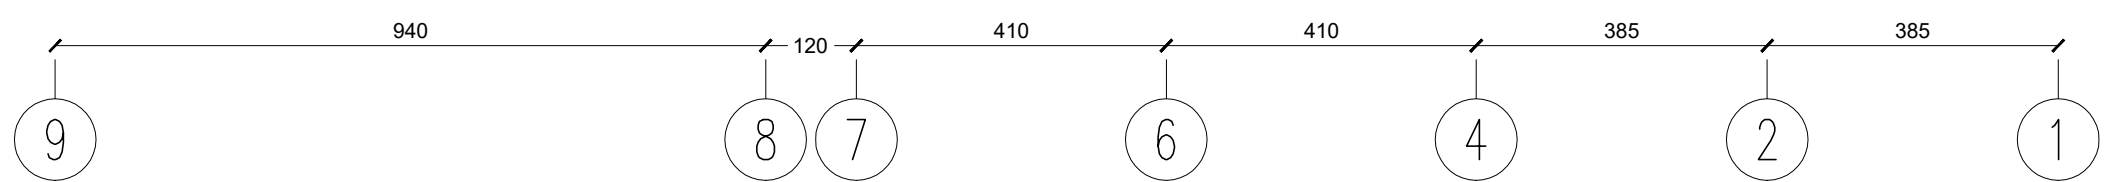

schaal 1/100
 5 m Maateinheit in cm
 BA_ASFALTCENTRALE-NIEUW_G_N_W

mertens - architecten
 geevinckstraat 6 2940 stabroek T: 03/568 72.53 - F: 03/568 98.08
 info@mertens-architecten.be www.mertens-architecten.be

2024-06-26

WILLEMEN INFRA
 AFBRAAK ASFALTCENTRALE EN BOUWEN NIEUWE ASFALTCENTRALE
 NIEUWE ASFALTCENTRALE - GEVEL WEST
 NIEUWE TOESTAND
 DANIEL KINETSTRAAT 40, 42, 50 & GEERAARD VAN DEN DAELLELAAN ZN, 9000 GENT
 Afs: 12 Sect. P nr. 831H, 837K, 837L, 867W, 8671W (deel), 279T (deel)