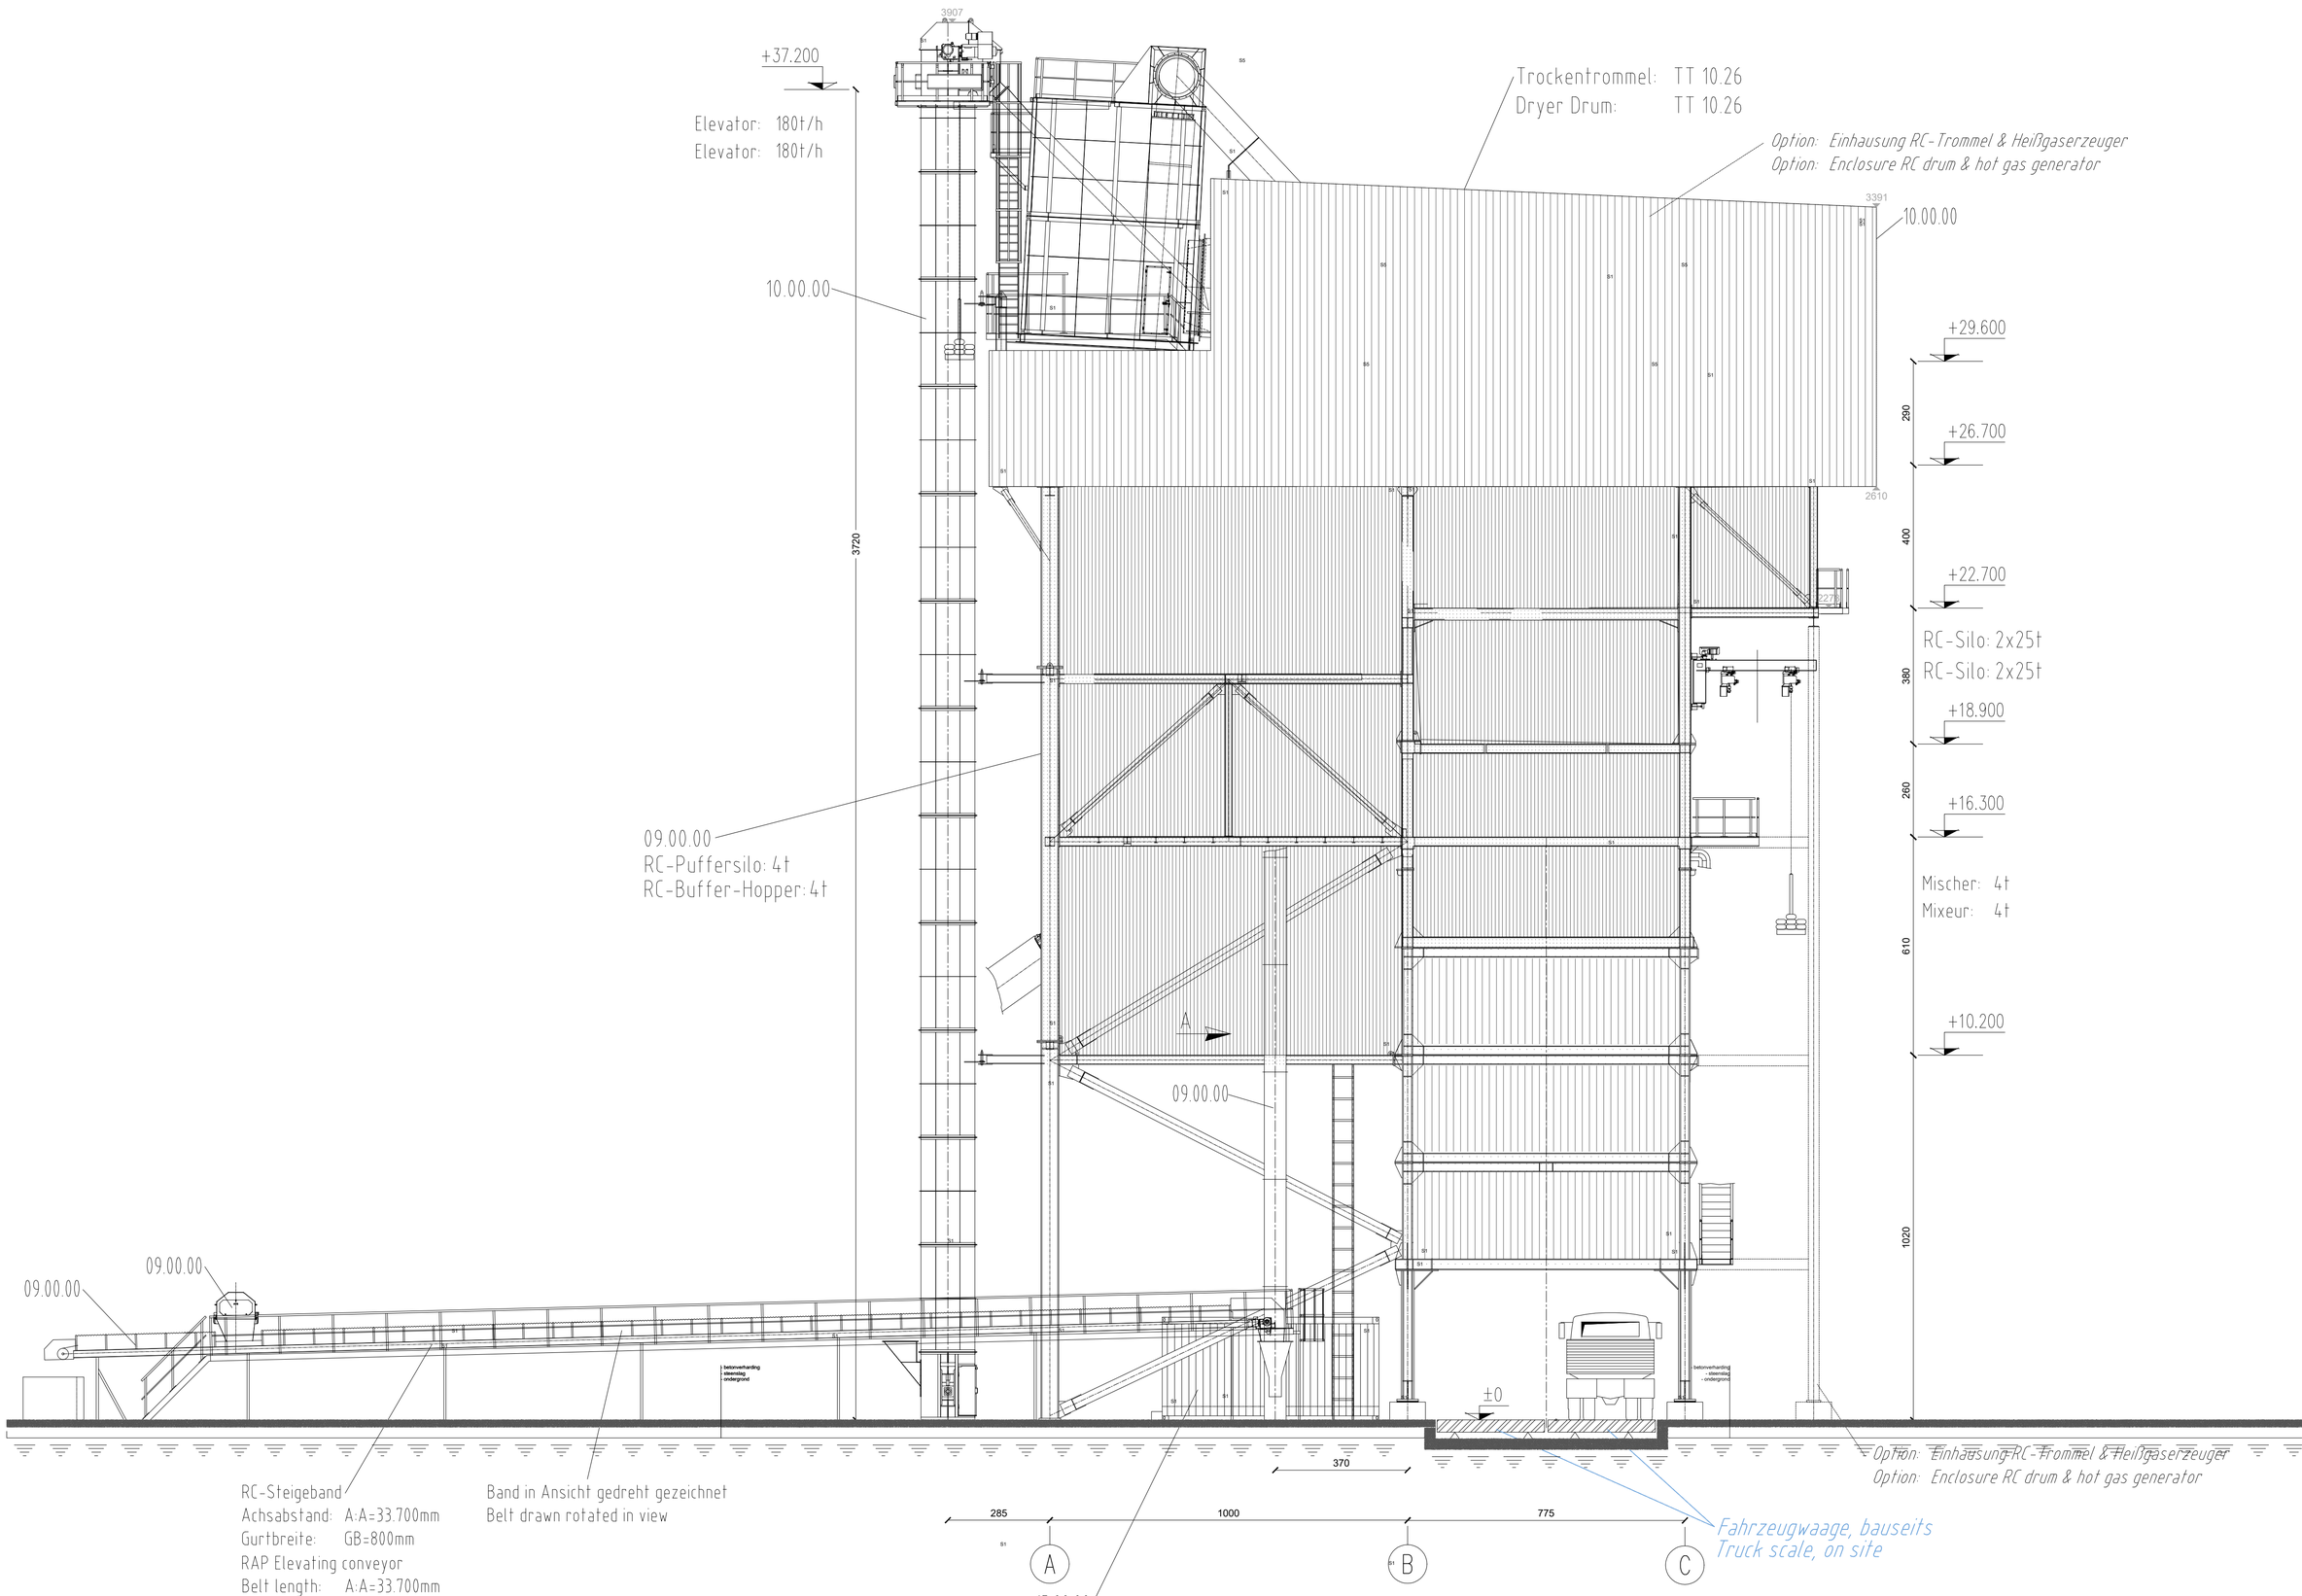
+37.200
Elevator: 180t/h
Elevator: 180t/h
3907
Trockentrommel: TT 10.26
Dryer Drum: TT 10.26
Option: Einhausung RC-Trommel & Heißgaserzeuger
Option: Enclosure RC drum & hot gas generator
3391
10.00.00
10.00.00
+29.600
+26.700
+22.700
+18.900
+16.300
+10.200
2610
2279
3720
290
400
380
260
610
1020
RC-Silo: 2x25t
RC-Silo: 2x25t
Mischer: 4t
Mixeur: 4t
09.00.00
RC-Puffersilo: 4t
RC-Buffer-Hopper: 4t
A
09.00.00
09.00.00
09.00.00
±0
370
Option: Einhausung RC-Trommel & Heißgaserzeuger
Option: Enclosure RC drum & hot gas generator
RC-Steigeband
Achsabstand: A:A=33.700mm
Gurtbreite: GB=800mm
RAP Elevating conveyor
Belt length: A:A=33.700mm
Belt width: GB=800mm
Band in Ansicht gedreht gezeichnet
Belt drawn rotated in view
285
1000
775
A
B
C
Fahrzeugwaage, bauseits
Truck scale, on site
15.00.00
Kompressor-Container: 6058x2438x2870
Compressor container: 6058x2438x2870
schaal 1/100
5 m
Maateenheid in cm
BA_ASFALTCENTRALE-NIEUW_G_N_N
mertens - architecten
geelvinckstraat 8 2940 stabroek
info@mertens-architecten.be
T: 03/568.72.53 - F: 03/568.98.08
www.mertens-architecten.be
2024-06-26
WILLEMEN INFRA
AFBRAAK ASFALTCENTRALE EN BOUWEN NIEUWE ASFALTCENTRALE
NIEUWE ASFALTCENTRALE - GEVEL NOORD
NIEUWE TOESTAND
DANIEL KINETSTRAAT 40, 42, 50 & GEERAARD VAN DEN DAELELAAN ZN, 9000 GENT
Afd. 12 Sect. P nrs. 831/H, 837/K, 837/L, 867/V, 867/W (deel), 279/T (deel)