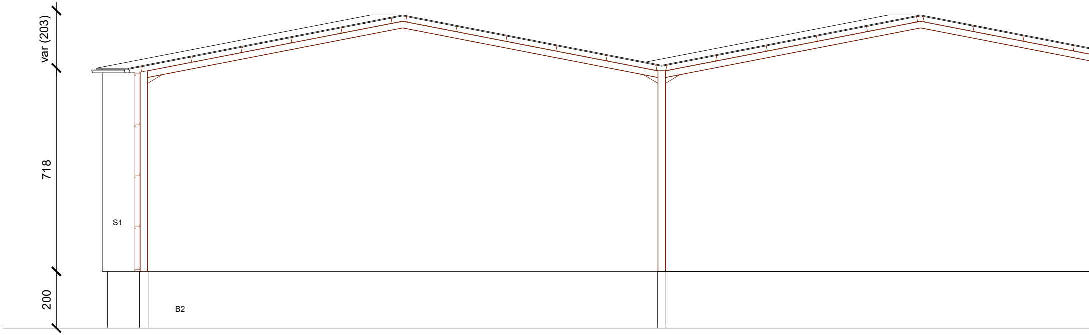
var (203)
718
200
S1
B2

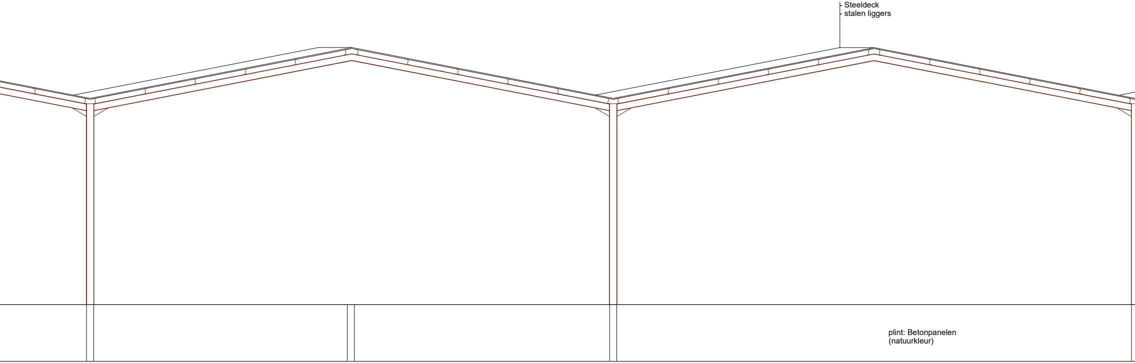
- Steeldeck
- stalen liggers
plint: Betonpanelen
(natuurkleur)

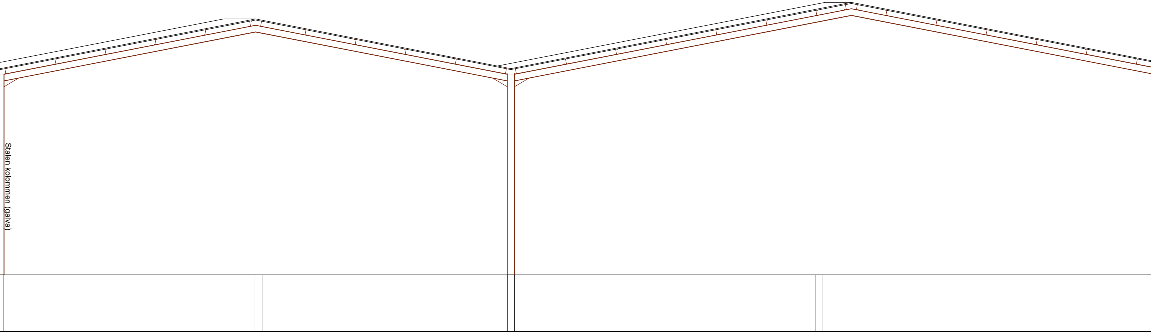
Stalen kolommen (galva)

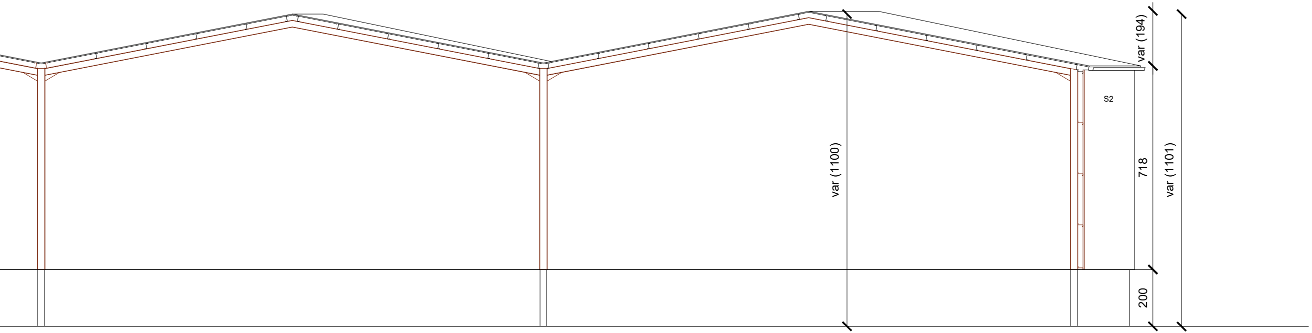
S2
var (1100)
var (194)
718
200
var (1101)

schaal 1/100
5 m
Maateenheid in cm

BA_LUIFEL-40-5_G_B_Z

mertens - architecten

geelvinckstraat 8 2940 stabroek
info@mertens-architecten.be
T: 03/568.72.53 - F: 03/568.98.08
www.mertens-architecten.be

2024-07-08

WILLEMEN INFRA
AFBRAAK ASFALTCENTRALE EN BOUWEN NIEUWE ASFALTCENTRALE
LUIFEL 40-5 - GEVEL ZUID
BESTAANDE TOESTAND
DANIEL KINETSTRAAT 40, 42, 50 & GEERAARD VAN DEN DAELELAAN ZN, 9000 GENT
AFD.12 SECTIE P Nrs. 831/H, 837/K, 837/L, 867/V, 867/W (deel), 279/T (deel)