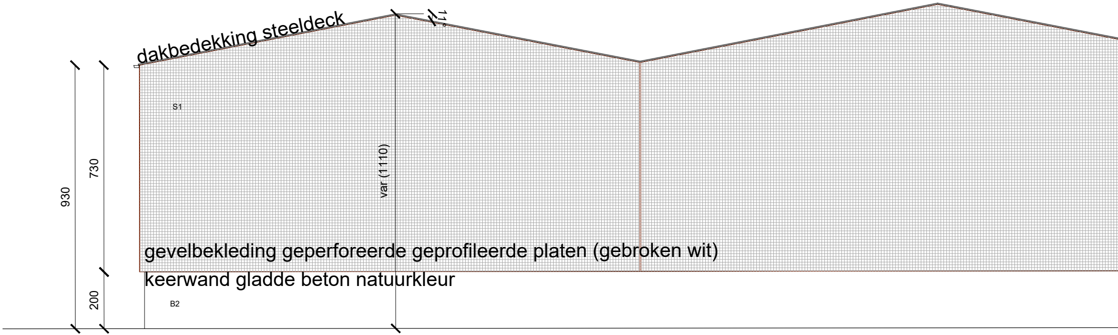
dakbedekking steeldeck
11°
S1
930
730
var (1110)
gevelbekleding geperforeerde geprofileerde platen (gebroken wit)
keerwand gladde beton natuurkleur
200
B2

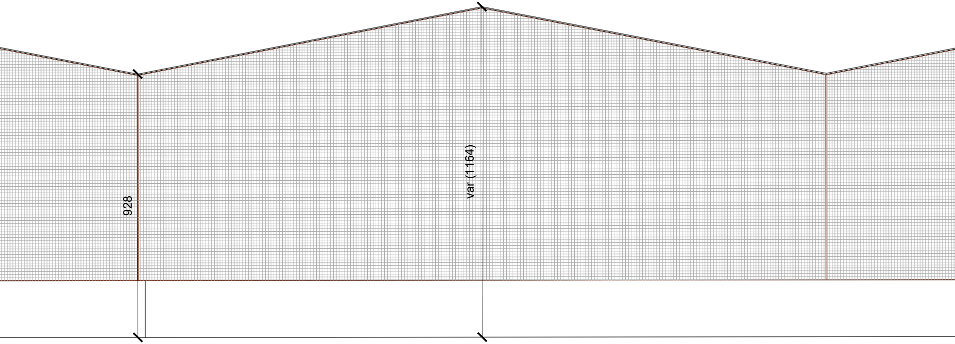
928
var (1164)

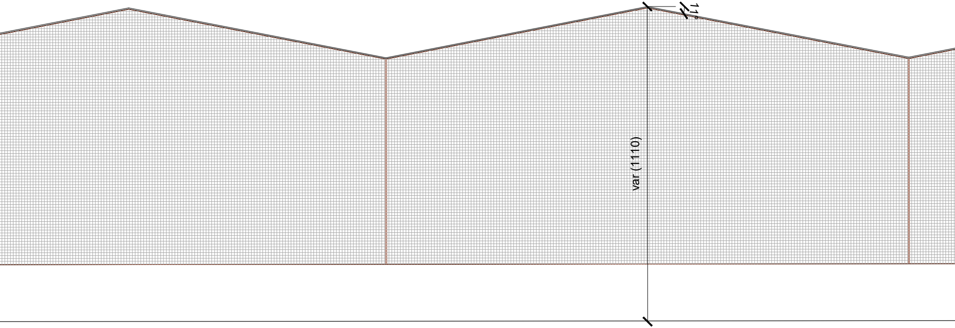

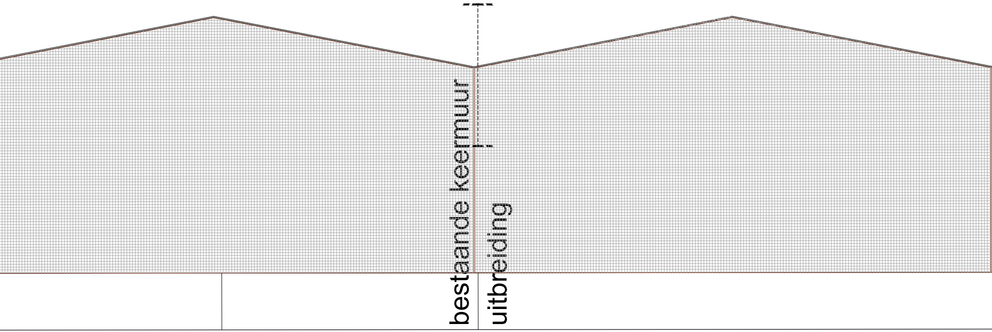
bestaande keermuur
uitbreiding

schaal 1/100

BA_LUIFEL-40

merte
geelvinckstraat 8 294
info@mertens-archit

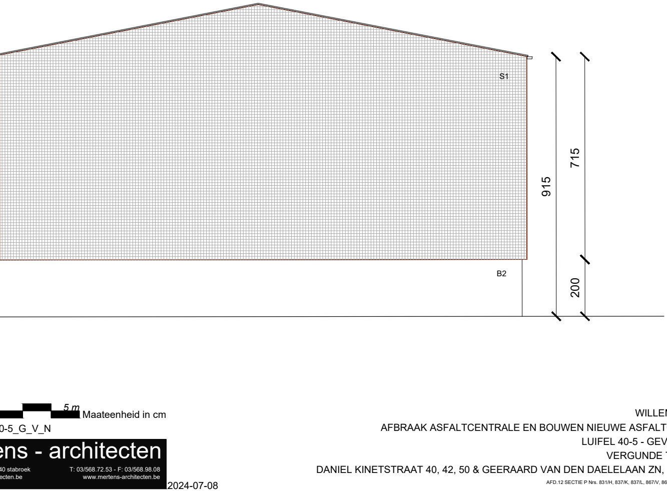
S1
B2
915
715
200

5 m Maateenheid in cm

0-5_G_V_N

ens - architecten

40 stabroek
ecten.be

T: 03/568.72.53 - F: 03/568.98.08
www.mertens-architecten.be

2024-07-08

WILLEMEN INFRA
AFBRAAK ASFALTCENTRALE EN BOUWEN NIEUWE ASFALTCENTRALE
LUIFEL 40-5 - GEVEL NOORD
VERGUNDE TOESTAND
DANIEL KINETSTRAAT 40, 42, 50 & GEERAARD VAN DEN DAELELAAN ZN, 9000 GENT
AFD.12 SECTIE P Nrs. 831/H, 837/K, 837/L, 867/V, 867/W (deel), 279/T (deel)