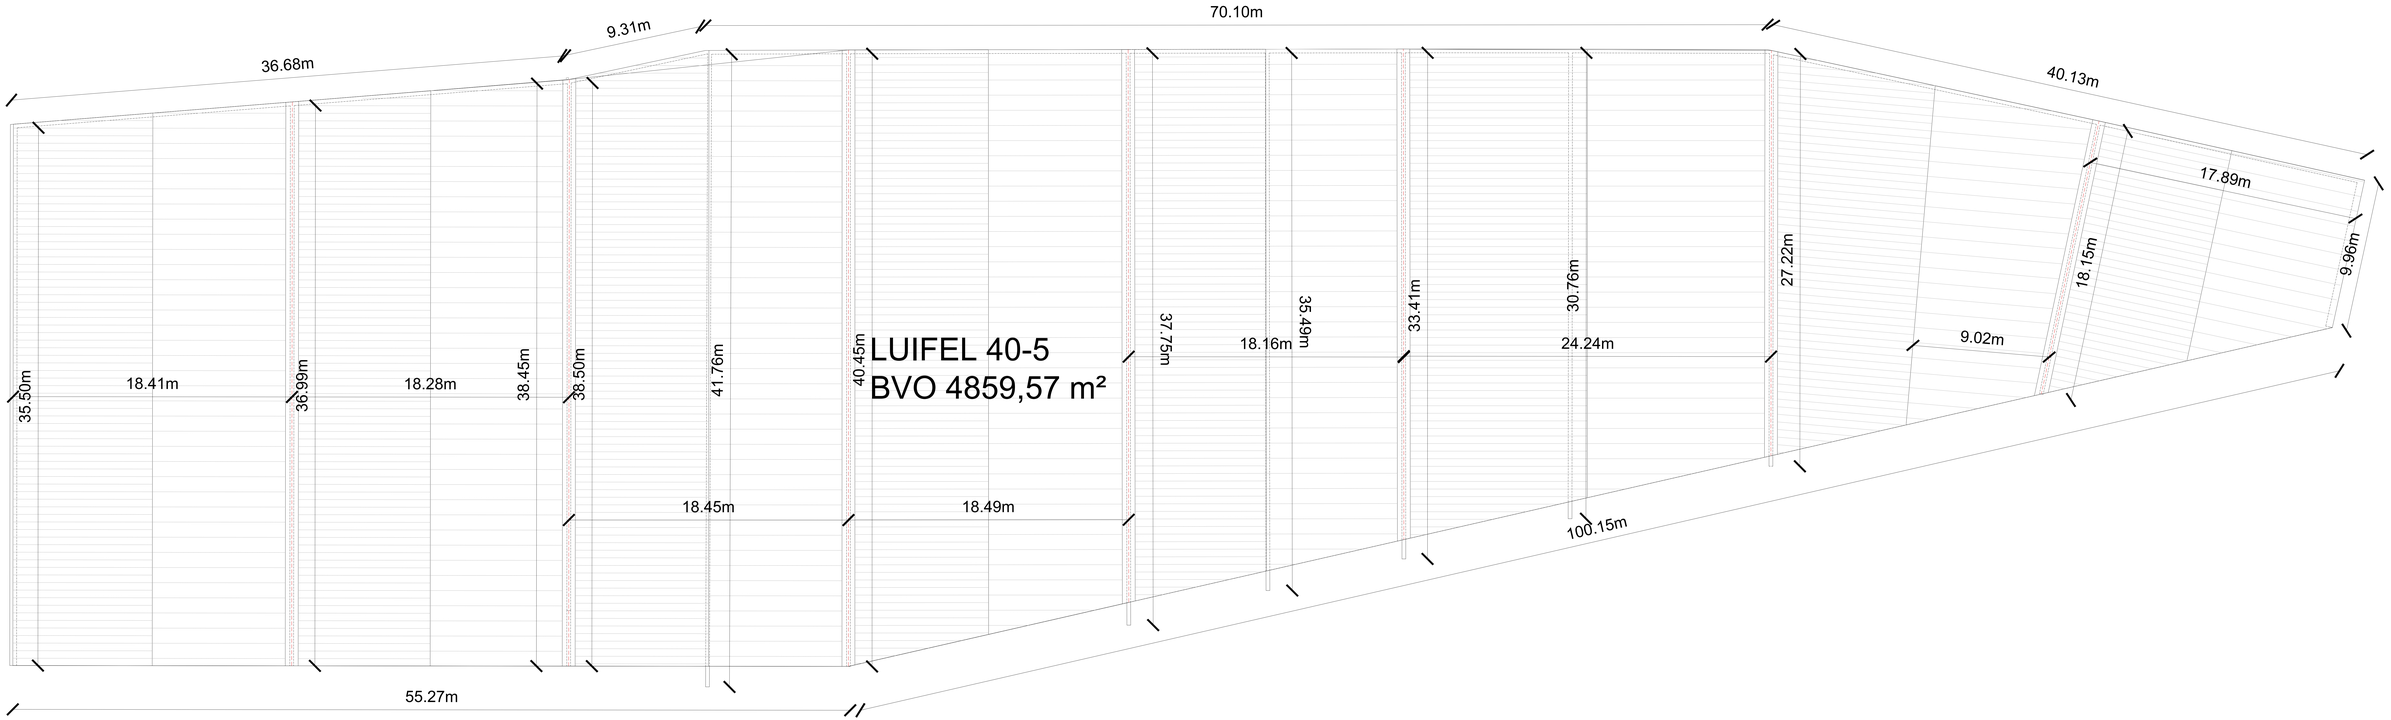

schaal 1/100

0 1 2 3 4 5 Maateenheid in cm

BA_LUIFEL-40-5_P_B_D

mertens - architecten

Kerkstraat 4 B-9940 Evergem
info@mertens-architecten.be

Ir Jozef Kluyn 17 B-9000 Gent
www.mertens-architecten.be

2024-07-08

WILLEMEN INFRA

AFBRAAK ASFALTCENTRALE EN BOUWEN NIEUWE ASFALTCENTRALE

LUIFEL 40-5 - PLAN DAK

BESTAANDE TOESTAND

DANIEL KINETSTRAAT 40, 42, 50 & GEERAARD VAN DEN DAELELAAN 2N, 9000 GENT

UTC 12 952176 Fax. 9219. 9219. 9219. 9219. 9219 (9940) 2767-00