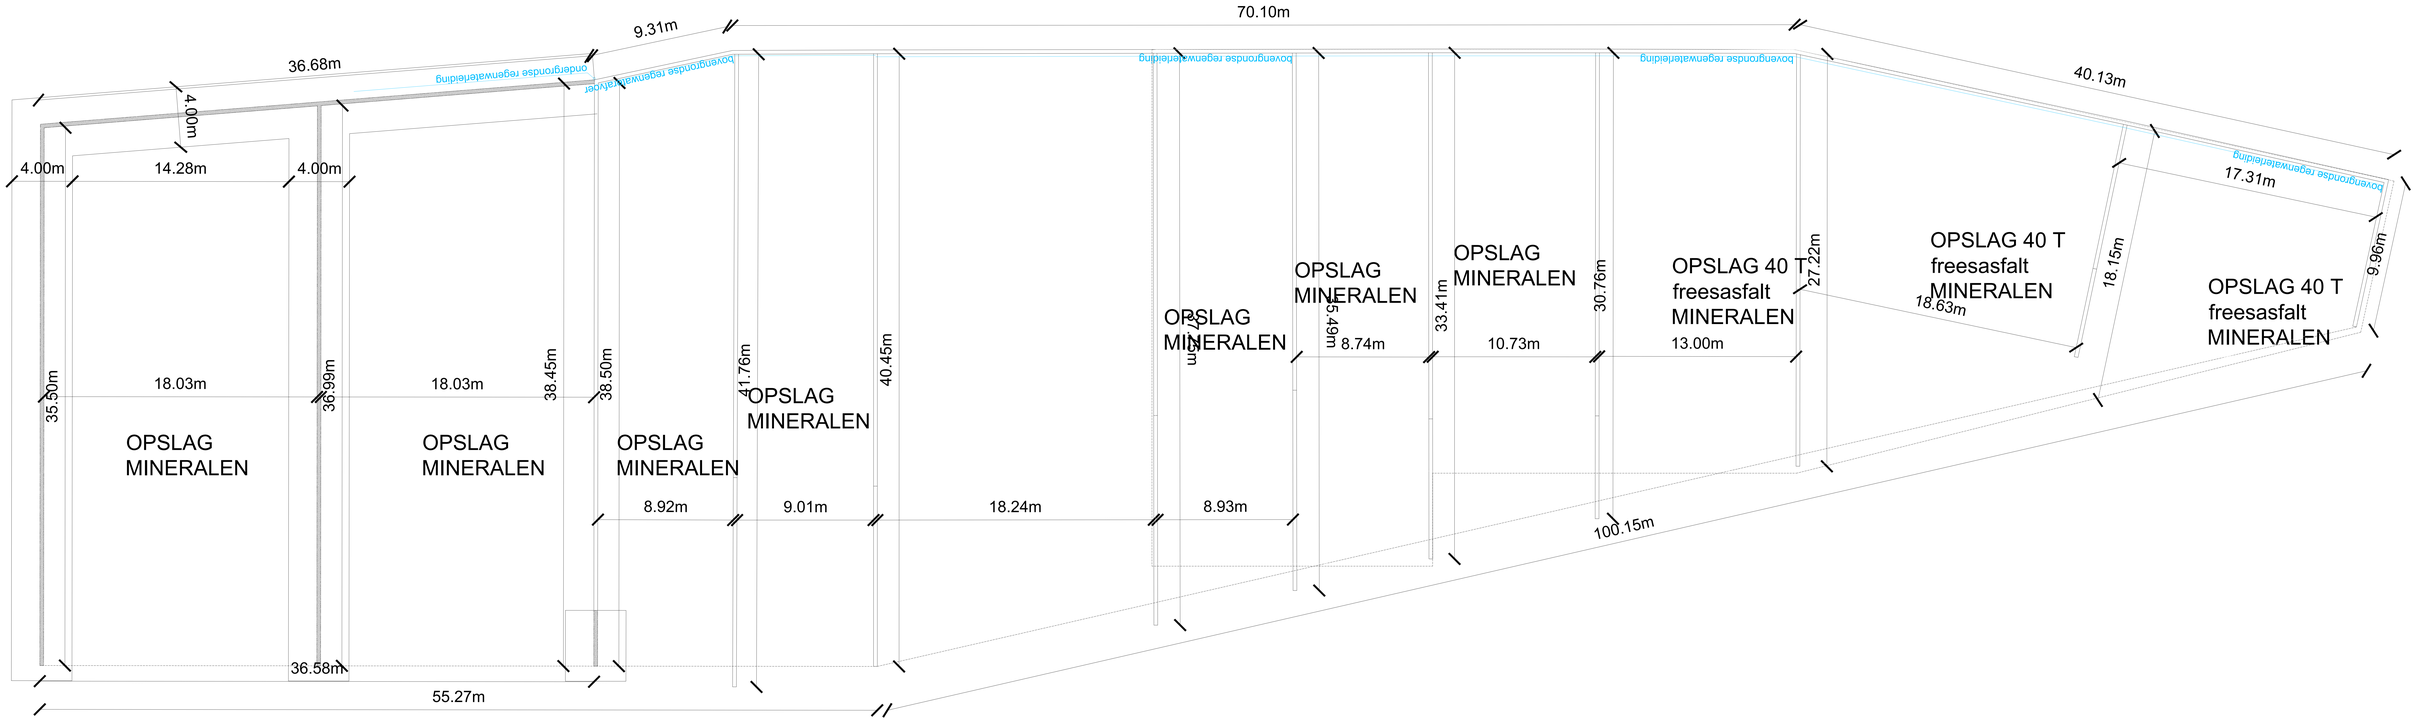

schaal 1/100

0 1 2 3 4 5 Maateenheid in cm

BA_LUIFEL-40-5_P_V_0

mertens - architecten

2024-07-08

WILLEMEN INFRA

AFBRAAK ASFALTCENTRALE EN BOUWEN NIEUWE ASFALTCENTRALE

LUIFEL 40-5 – PLAN 0

VERGUNDE TOESTAND

DANIEL KINETSTRAAT 40, 42, 50 & GEERAARD VAN DEN DAELELAAN 2N, 9000 GENT