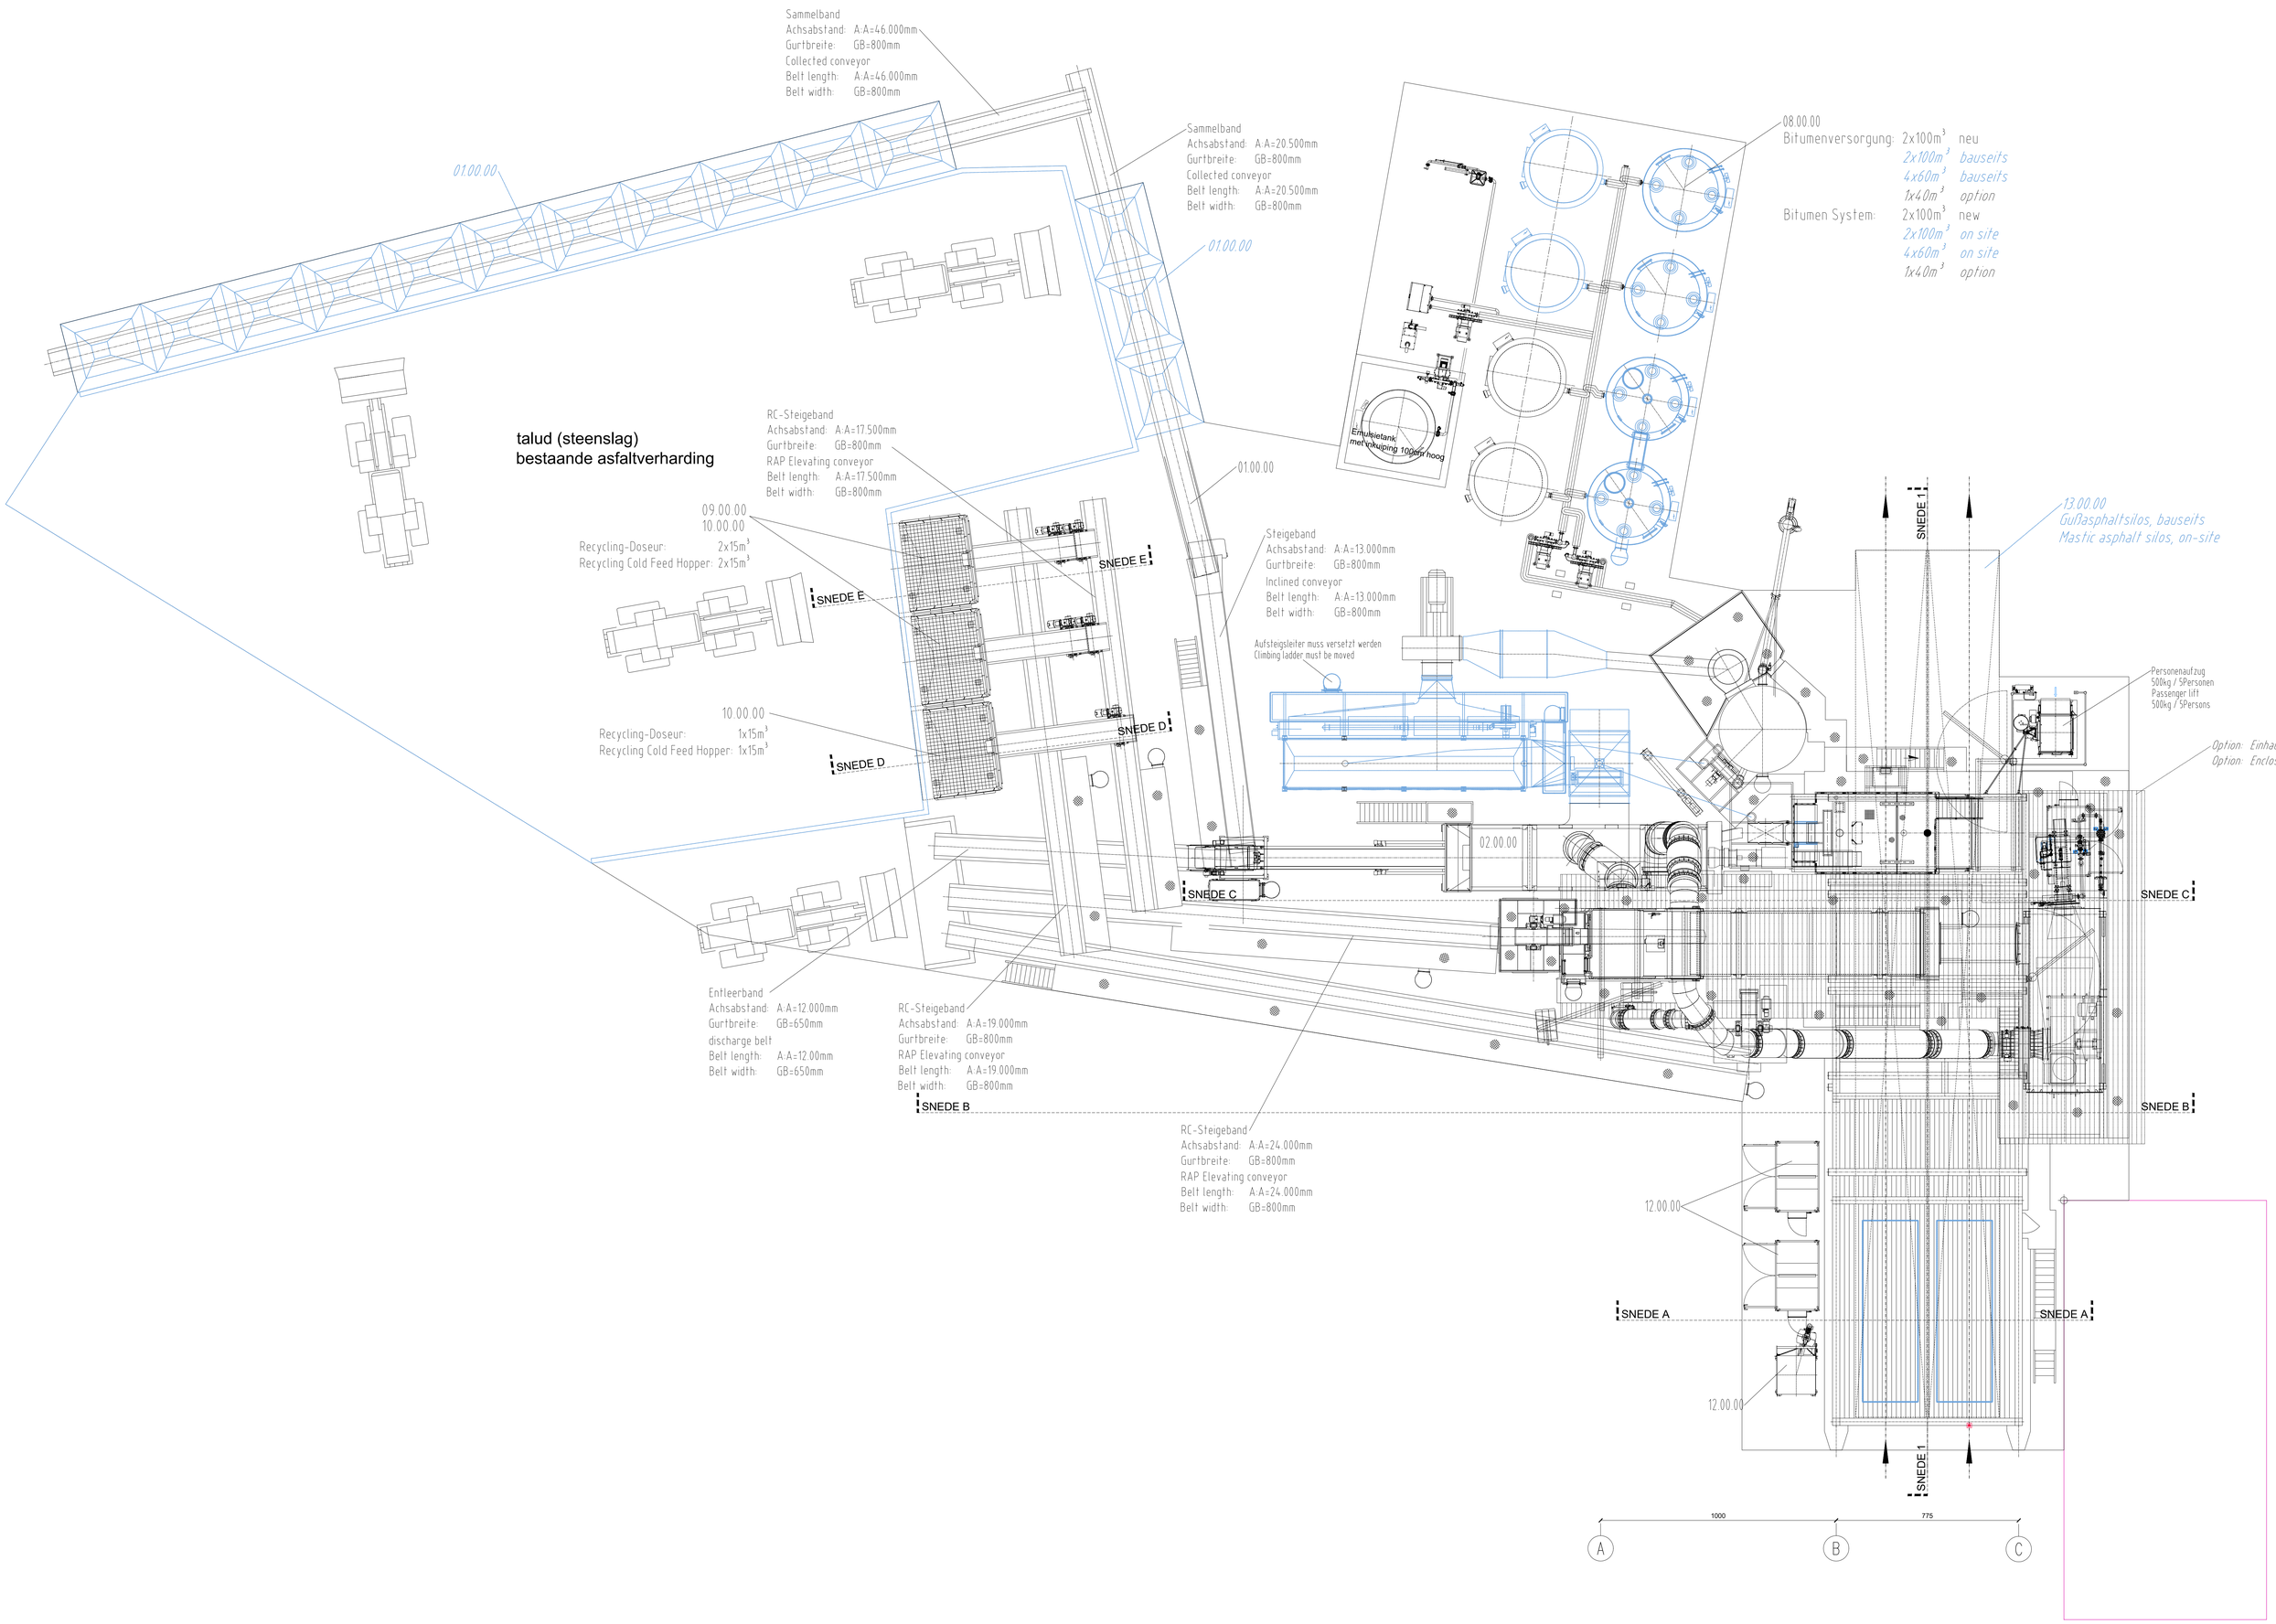

schaal 1/200

10 m Maateenheid in cm

BA_ASFALTCENTRALE-NIEUW_PB_N_0

mertens - architecten
geelvinckstraat 8 2940 stabroek
info@mertens-architecten.be
T: 03/568.72.53 - F: 03/568.98.08
www.mertens-architecten.be

2024-06-26

WILLEMEN INFRA
AFBRAAK ASFALTCENTRALE EN BOUWEN NIEUWE ASFALTCENTRALE
NIEUWE ASFALTCENTRALE - PLAN 00
NIEUWE TOESTAND
DANIEL KINETSTRAAT 40, 42, 50 & GEERAARD VAN DEN DAELELAAN ZN, 9000 GENT

Afd. 12 Sect. P nrs. 831/H, 831/K, 831/L, 867/V, 867/W (deel), 279/T (deel).