


- asfaltverharding (4cm bitumineuze verharding, toplaag type AB-4C)
- asfaltverharding (6cm bitumineuze verharding, onderlaag type AB-3A)
- steenslagverharding, toplaag type II (10cm)
- onderfundering (steenslag) (30 cm)
- niet geweven geotextiel
- bestaande ondergrond

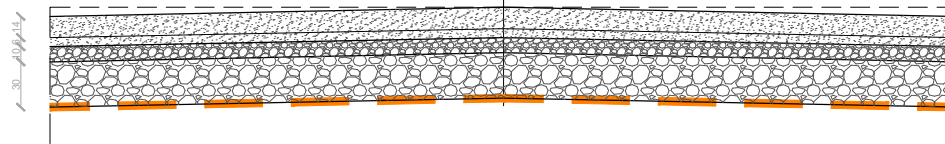

schaal 1/50

2 m

Maateenheid in cm

BA_ASFALTVERHARDING_S_N_A

mertens - architecten

geelvinckstraat 8 2940 stabroek
info@mertens-architecten.be

T: 03/568.72.53 - F: 03/568.98.08
www.mertens-architecten.be

DANIEL KINETSTRAAT 40, 46, 50 & GEERAARD VAN DEN DAELELAAN ZN, 9000 GENT

AFD.12 SECTIE P Nrs. 831/H, 837/K, 837/L, 867/V, 867/W (deel), 279/T (deel)