

schaal 1/50




Maateenheid in cm

BA\_KLINKERVERHARDING\_S\_N\_1

**mertens - architecten**

geelvinckstraat 8 2940 stabroek  
info@mertens-architecten.be

T: 03/568.72.53 - F: 03/568.98.08  
www.mertens-architecten.be

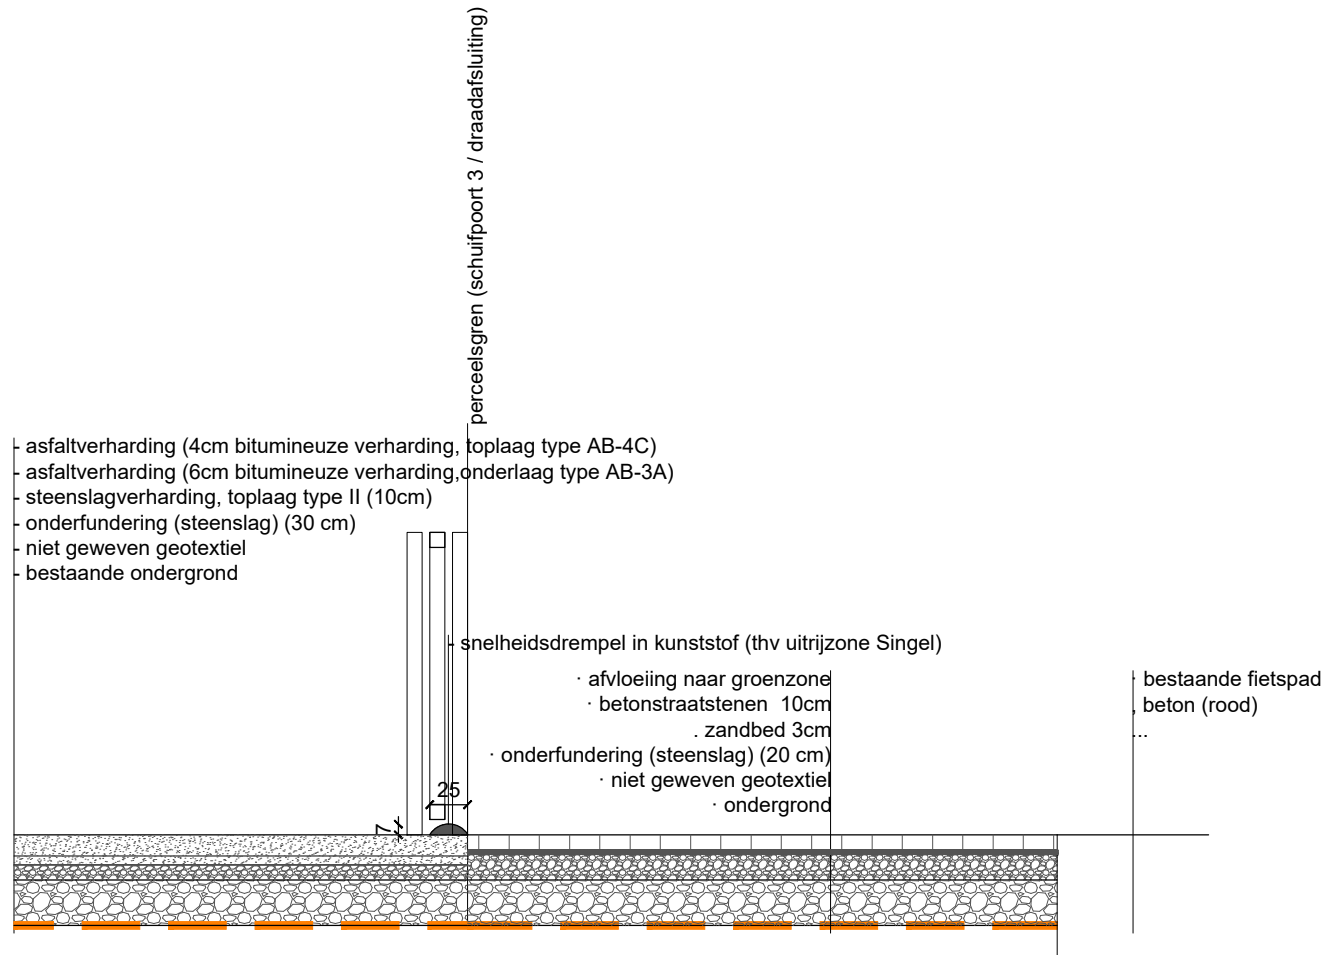

DANIEL KINETSTRAAT 40, 46, 50 & GEERAARD VAN DEN DAELELAAN ZN, 9000 GENT

AFD.12 SECTIE P Nrs. 831/H, 837/K, 837/L, 867/V, 867/W (deel), 279/T (deel)