


perceelsgrens betonblokken
320cm + klipom zijde spoorweg

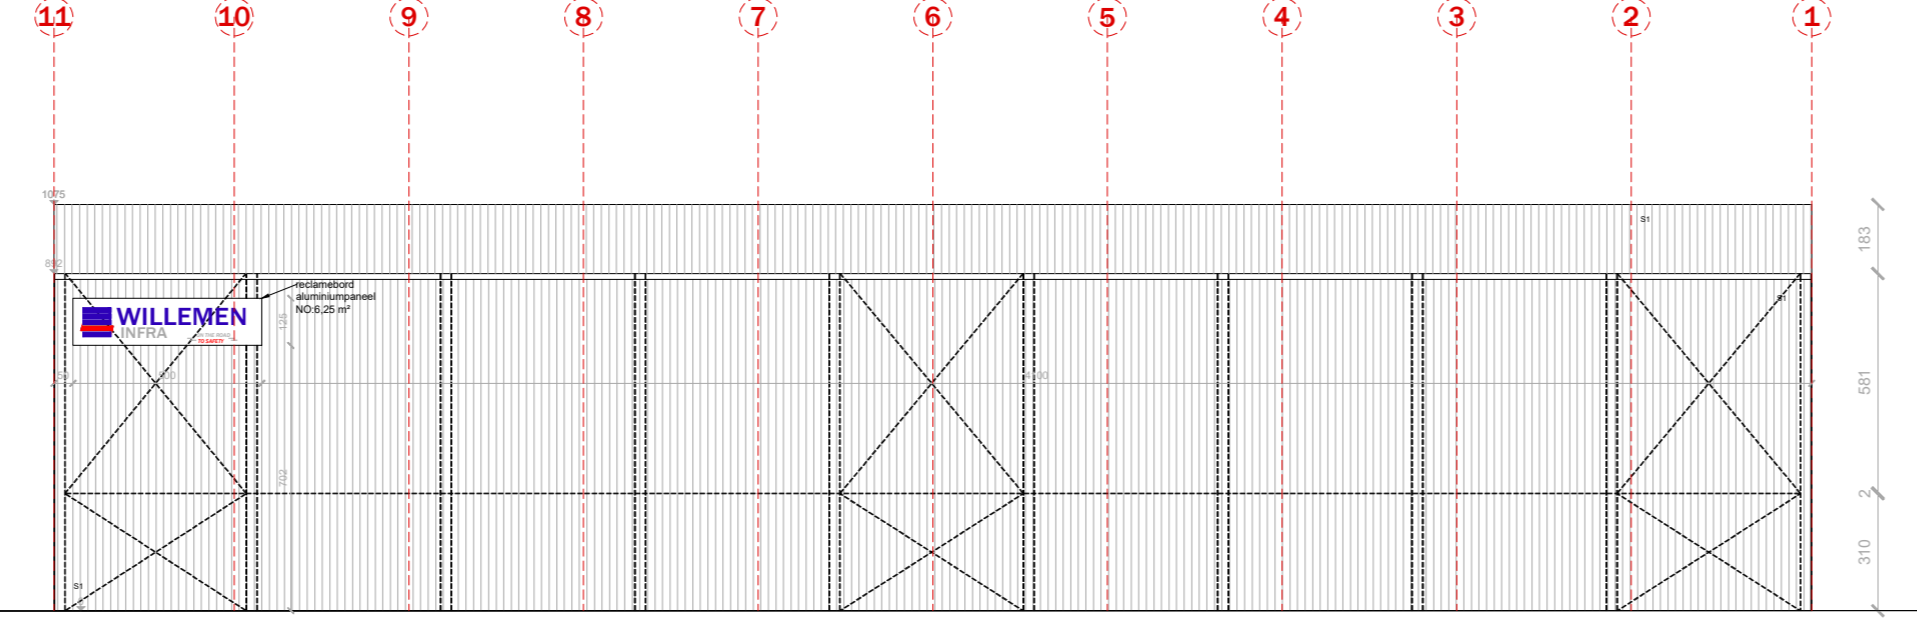

onverhard

Perceelsgrens - new jersey
+ draadafsluiting 200cm

schaal 1/200

70 m Maateenheid in cm

BA_DANIÉL KINETSTRAAT 40, GENT-B_T_B_A

mertens - architecten

geelvinckstraat 8 2940 stabroek
info@mertens-architecten.be

T: 03/568.72.53 - F: 03/568.98.08
www.mertens-architecten.be

DANIEL KINETSTRAAT 40, 42, 52, 9000 GENT

Afd. 12 Sect.P nrs 831/H, 837/K, 837/L, 867/V, 867/W (deel), 279/T (deel)