


TERREINPROFIEL 1

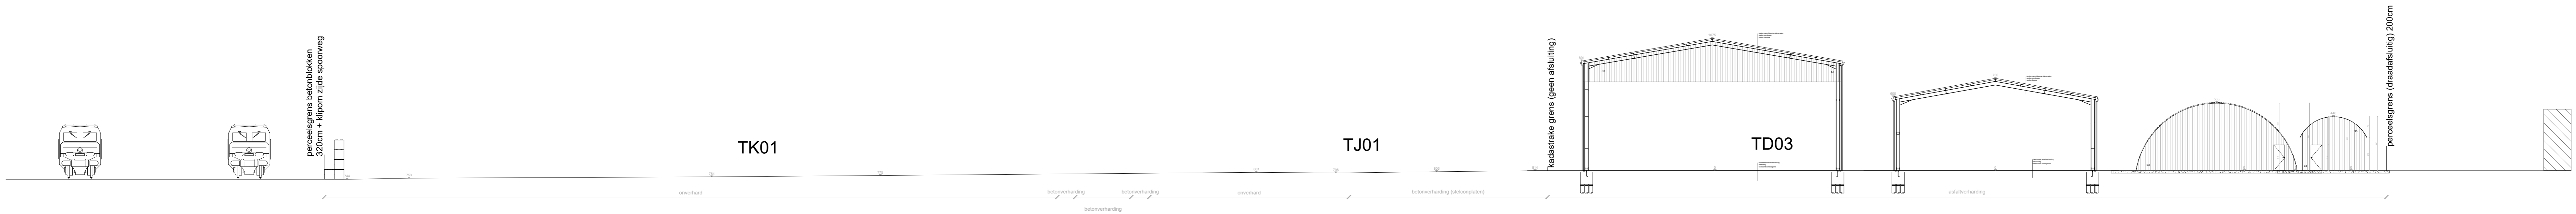

schaal 1/200

10 m Maateenheid in cm
BA_DANIËL KINETSTRAAT 40, GENT-N_T_N_01

mertens - architecten

geelvinckstraat 8 2940 stabroek T: 03/568 72 53 - F: 03/568 58 08
info@mertens-architecten.be www.mertens-architecten.be

2024-07-08

WILLEMEN INFRA
AFBRAAK ASFALTCENTRALE EN BOUWEN NIEUWE ASFALTCENTRALE
TERREINPROFIEL 01
NIEUWE TOESTAND

DANIEL KINETSTRAAT 40, 42, 52, 9000 GENT

A65.12 Sect.P vers 0310N, 0371K, 0371L, 0671V, 0671W (deel), 270T (deel)