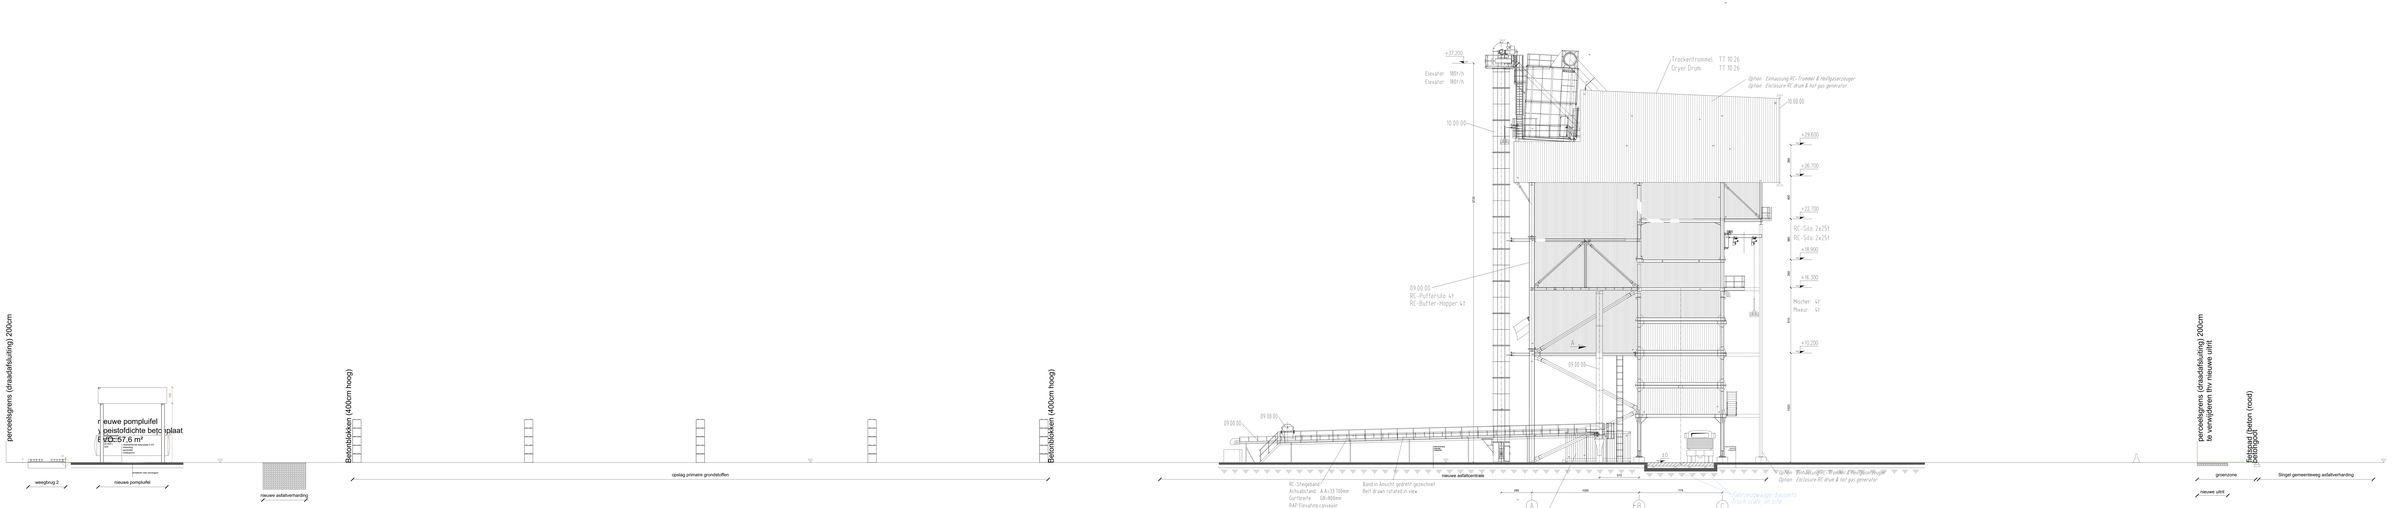

TERREINPROFIEL 2

artist 1:500

Gepubliceerd in uw: **BIM**

BIM-DANIEL KNIETSMAAT AS-BUILT-A_TI_01

mertens - architecten

Mertens Architecten bvba
Kempische Steenweg 309/101
B-3500 Hasselt
T +32(0)11 22 44 00 F +32(0)11 22 44 01
info@mertens-architecten.be
www.mertens-architecten.be

BTW BE 0475.766.118
RPR Hasselt

HILLEWEN INFRA
AFBRAAK ASFALTCENTRALE EN BOUWEN NIEUWE ASFALTCENTRALE
TERREINPROFIEL 02
NIEUWE TOEVFAND
DANIEL KNIETSMAAT AS, KL 02, 3600 GENK

2024-07-08

© Copyright 2024 Mertens Architecten bvba
Alle rechten voorbehouden. Niet te kopiëren zonder toestemming van de auteur.