


TERREINPROFIEL 1

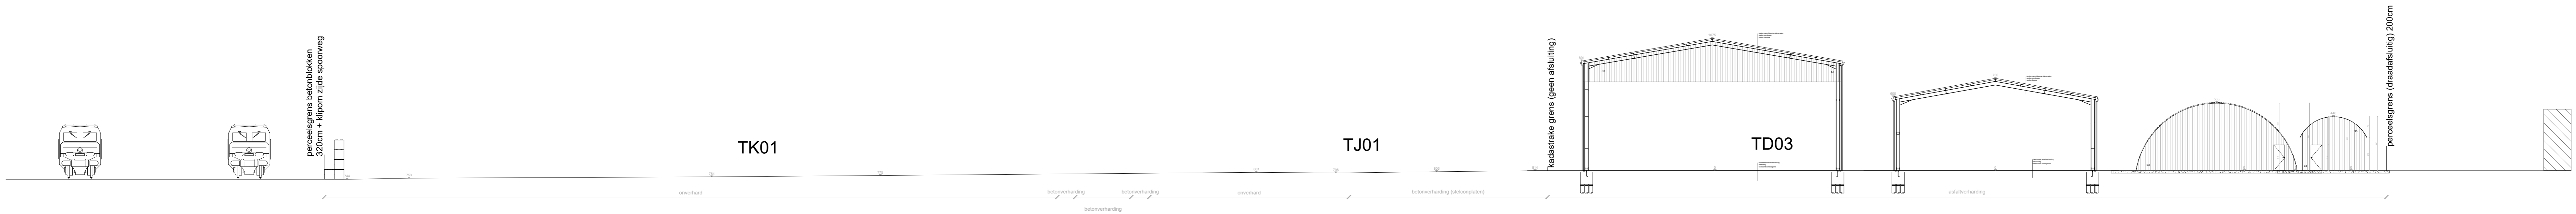

schaal 1/200

10 m Maateenheid in cm
BA_DANIËL KINETSTRAAT 40, GENT-N_TB_N_01

mertens - architecten

geevindkstraat 8 2940 stabroek T: 03/568 72 53 - F: 03/568 58 08
info@mertens-architecten.be www.mertens-architecten.be

2024-07-08

WILLEMEN INFRA
AFBRAAK ASFALTCENTRALE EN BOUWEN NIEUWE ASFALTCENTRALE
TERREINPROFIEL 01
NIEUWE TOESTAND
DANIEL KINETSTRAAT 40, 42, 52, 9000 GENT

A65 12 Sect.P vers 0310h, 0371K, 0371L, 0671V, 0671W (deel), 270T (deel)