


perceelsgrens betonblokken
320cm + klipom zijde spoorweg

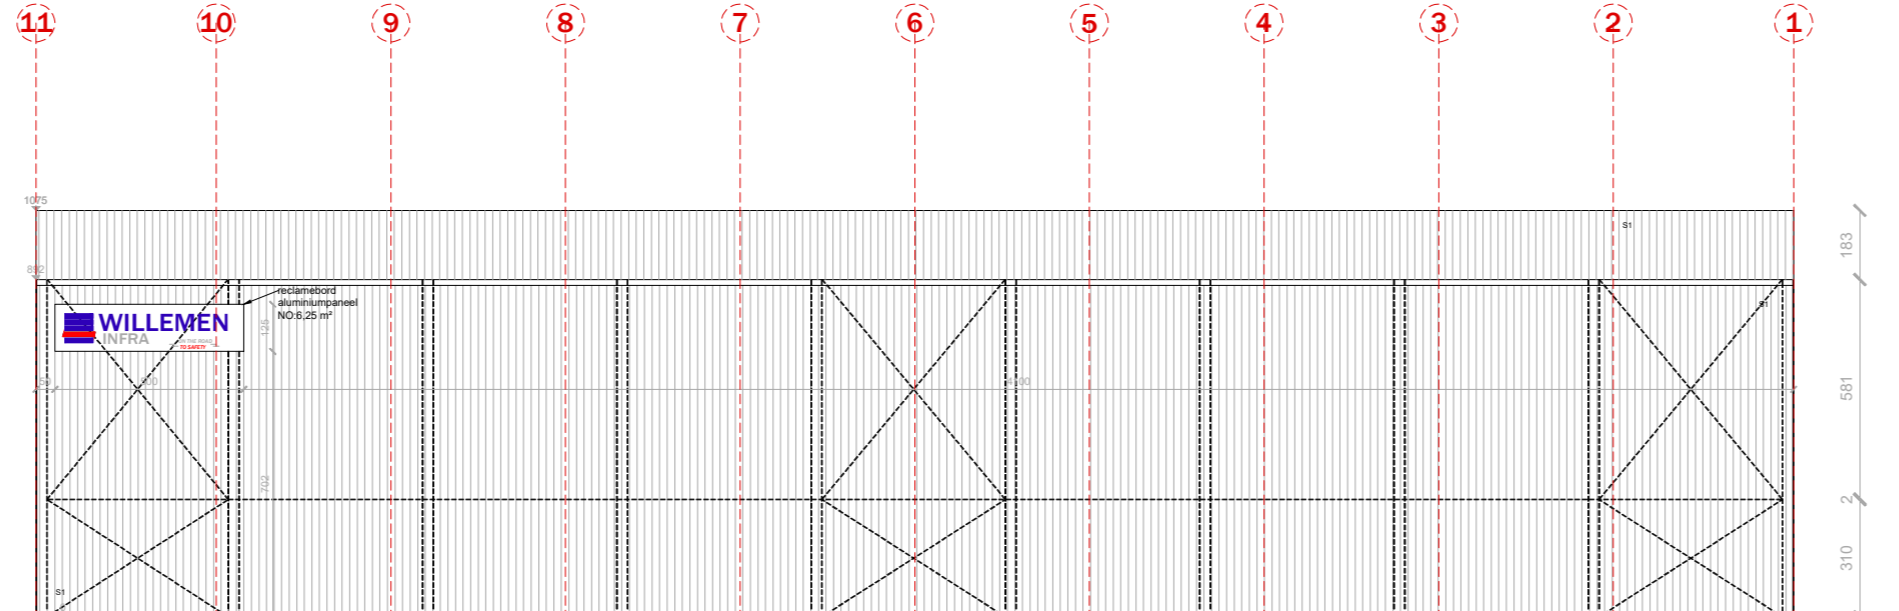

Perceelsgrens - new jersey
+ draadafsluiting 200cm

schaal 1/1000

Maateenheid in cm
BA_DANIËL KINETSTRAAT 40, GENT-N_TB_N_A

mertens - architecten
geelvinckstraat 8 2940 slabroek
info@mertens-architecten.be



2024-07-08

WILLEMEN INFRA
AFBRAAK ASFALTCENTRALE EN BOUWEN NIEUWE ASFALTCENTRALE
TERREINPROFIEL A
NIEUWE TOESTAND
DANIEL KINETSTRAAT 40, 42, 52, 9000 GENT

Afd. 12 Sect.P nrs 831/H, 837/K, 837/L, 867/V, 867/W (deel), 279/T (deel)