



LANGSE ZIJDE

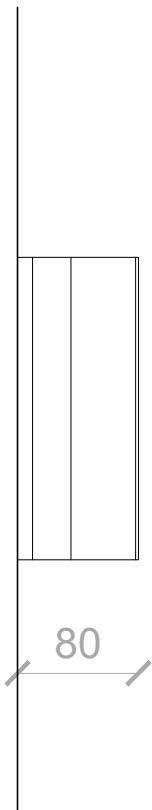


80

VAR

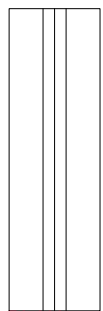

PLAN

60

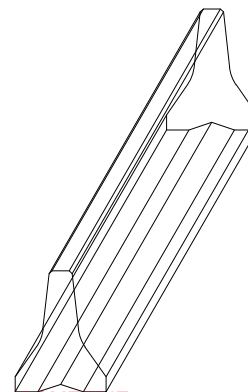

ISOMETRIE



SNEDE/KOPSE ZIJDE

schaal 1/50

2 m

Maateenheid in cm

BA_NEW JERSEY_C_N_1

mertens - architecten

geelvinckstraat 8 2940 stabroek
info@mertens-architecten.be

T: 03/568.72.53 - F: 03/568.98.08
www.mertens-architecten.be

DANIEL KINETSTRAAT 40, 42, 50 & GEERAARD VAN DEN DAELELAAN ZN, 9000 GENT

AFD.12 SECTIE P Nrs. 831/H, 837/K, 837/L, 867/V, 867/W (deel), 279/T (deel)