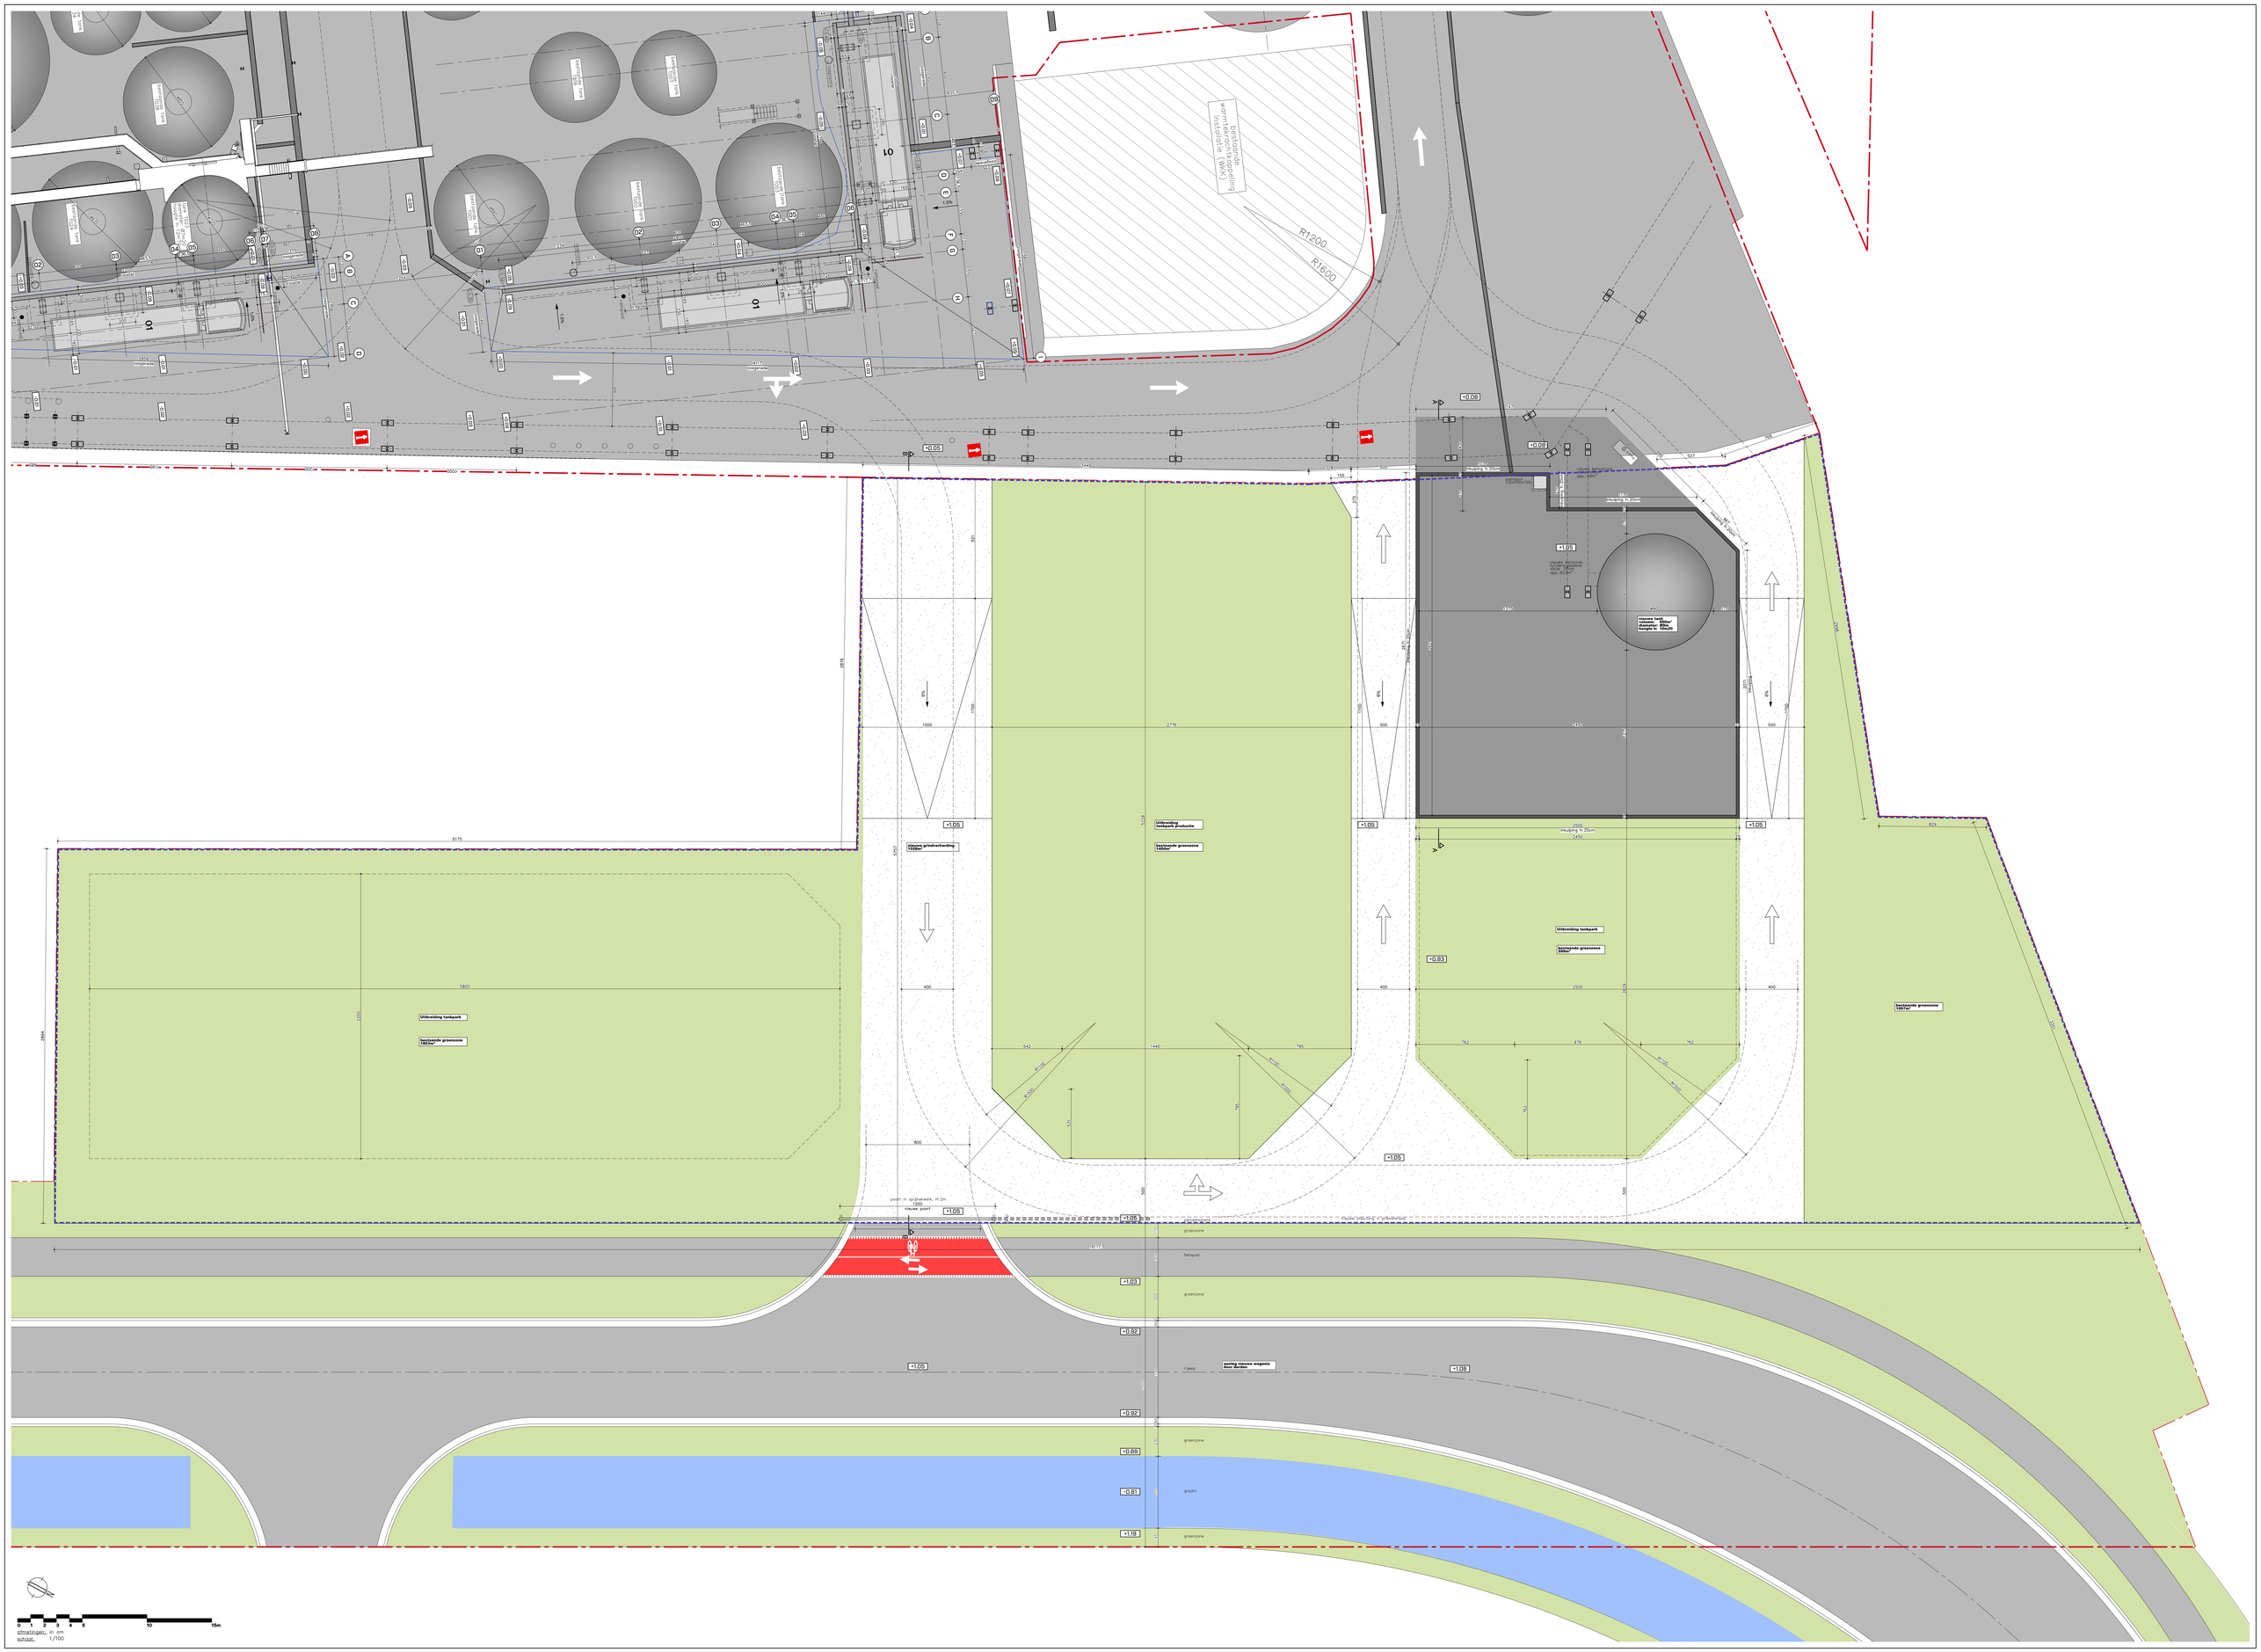

0 1 2 3 4 5 10 15m

afmetingen: in cm
schaal: 1/100