


Oleon, Assenedestraat 2
4de Afdeling, Sectie A, nr.66g³

4de Afdeling, Sectie A, nr.902p

5757
braakliggend terrein
aankoop grond

2500
aanleg nieuwe wegenis door derden

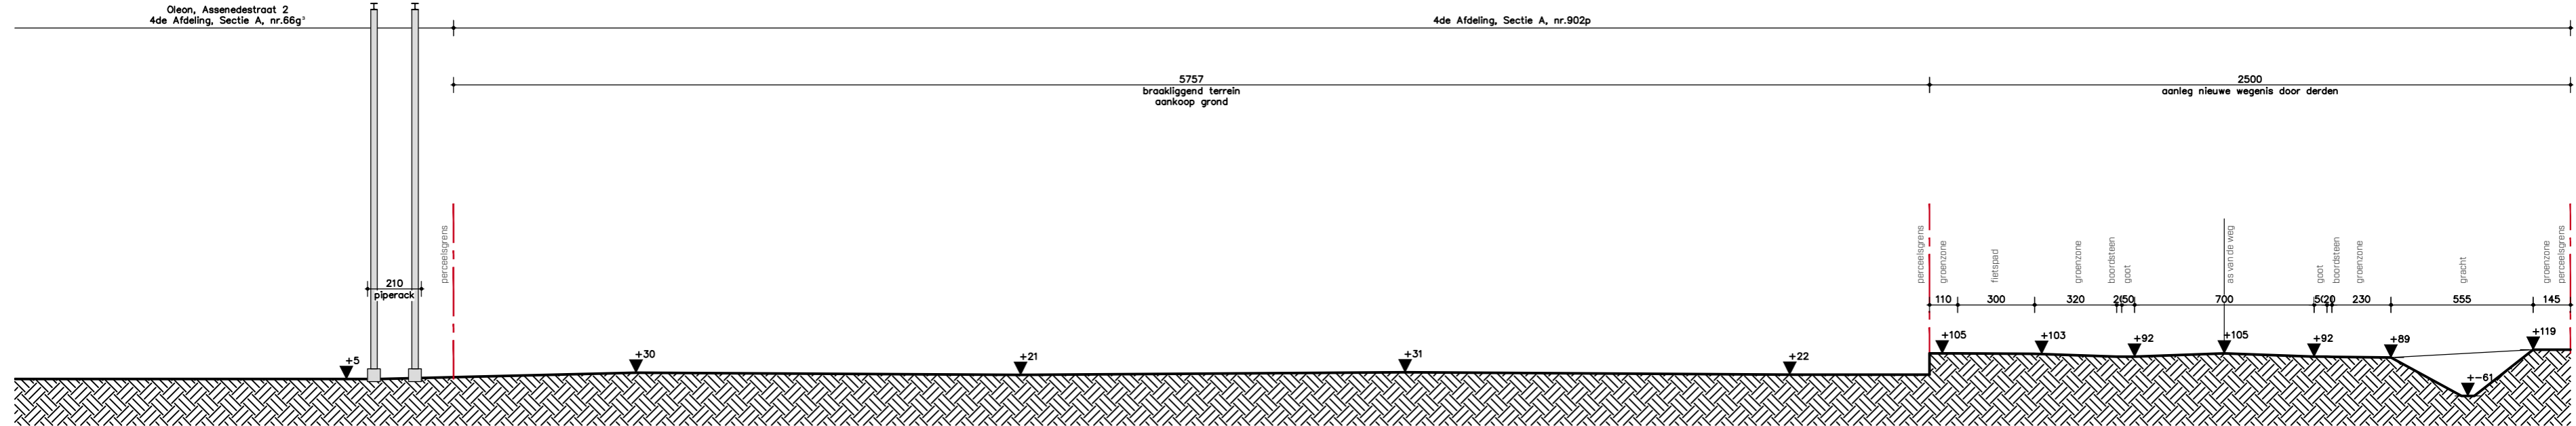

afmetingen: in cm

schaal: 1/200