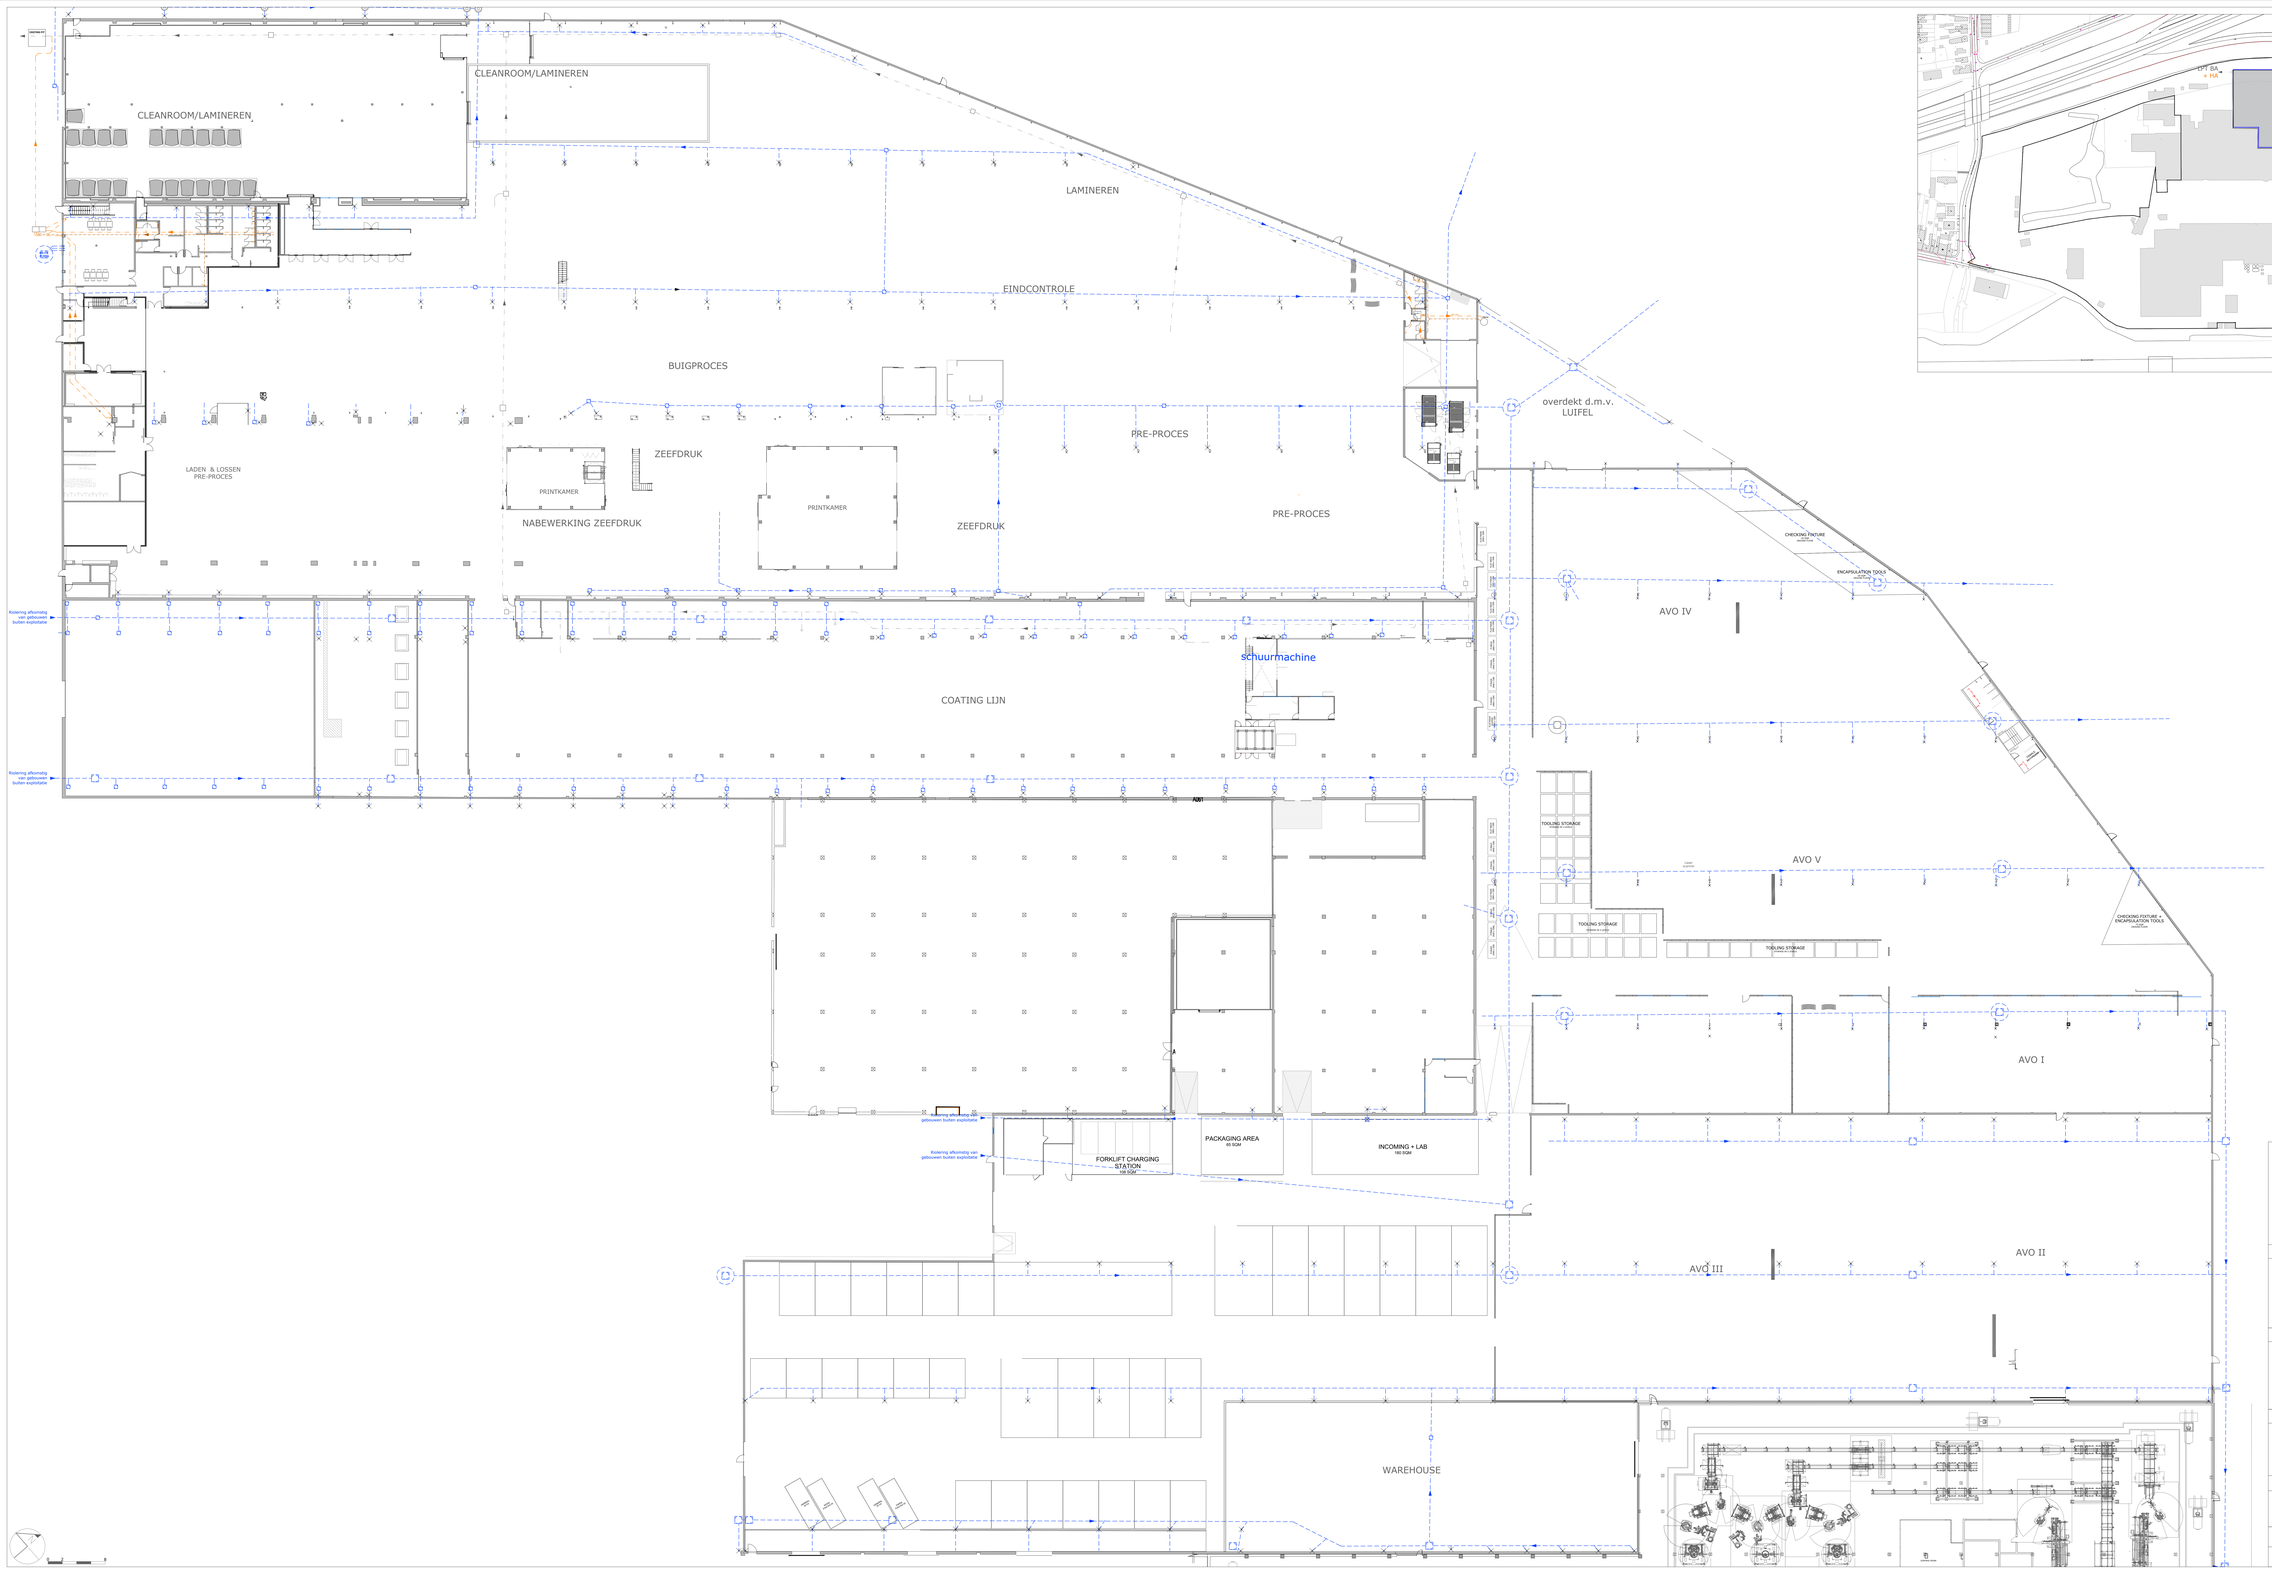

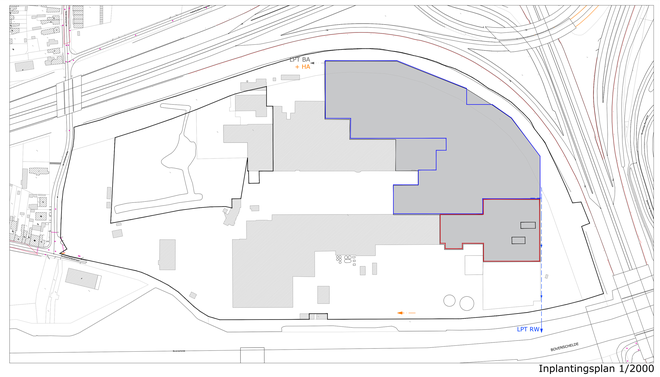

Inplantingsplan 1/2000

LEGENDE

- regenwater
- huishoudelijk afvalwater algemeen
- huishoudelijk afvalwater fecaliën
- bedrijfsafvalwater algemeen
- bedrijfsafvalwater persleiding fase 1
- bedrijfsafvalwater persleiding fase 2
- BT - bestaande toestand
- NT - uitbreiding

Aanvraag omgevingsvergunning

Exploitatie ingedeelde inrichting of activiteit

AGP EGLASS ZWIJNAARDE

1-okt-24

Zetel

Groene-Herderstraat 18
8800 Roeselare
Tel. 051/ 26 85 00
Mail admin@soliver.be

Exploitatieadres

Nederzwijnaarde 2
9052 Gent
Tel. 051/ 26 85 00
Mail admin@soliver.be

Kadastraal gekend als:
ZWIJNAARDE
24eAfdeling Sectie B
0391/00B002

Plan 3 van 4

Uitvoeringsplan riolering 'Bestaande toestand' 1/200

Ontwerp JV

wiels

Dossierbeheerder	Dossiernummer	Bestandsnaam
Heidi Van Ooteghem	20240669	2024-10-01 AGP EGLASS ZWIJNAARDE_OVR_UITVOERINGSPLAN CIN 1-200.dwg