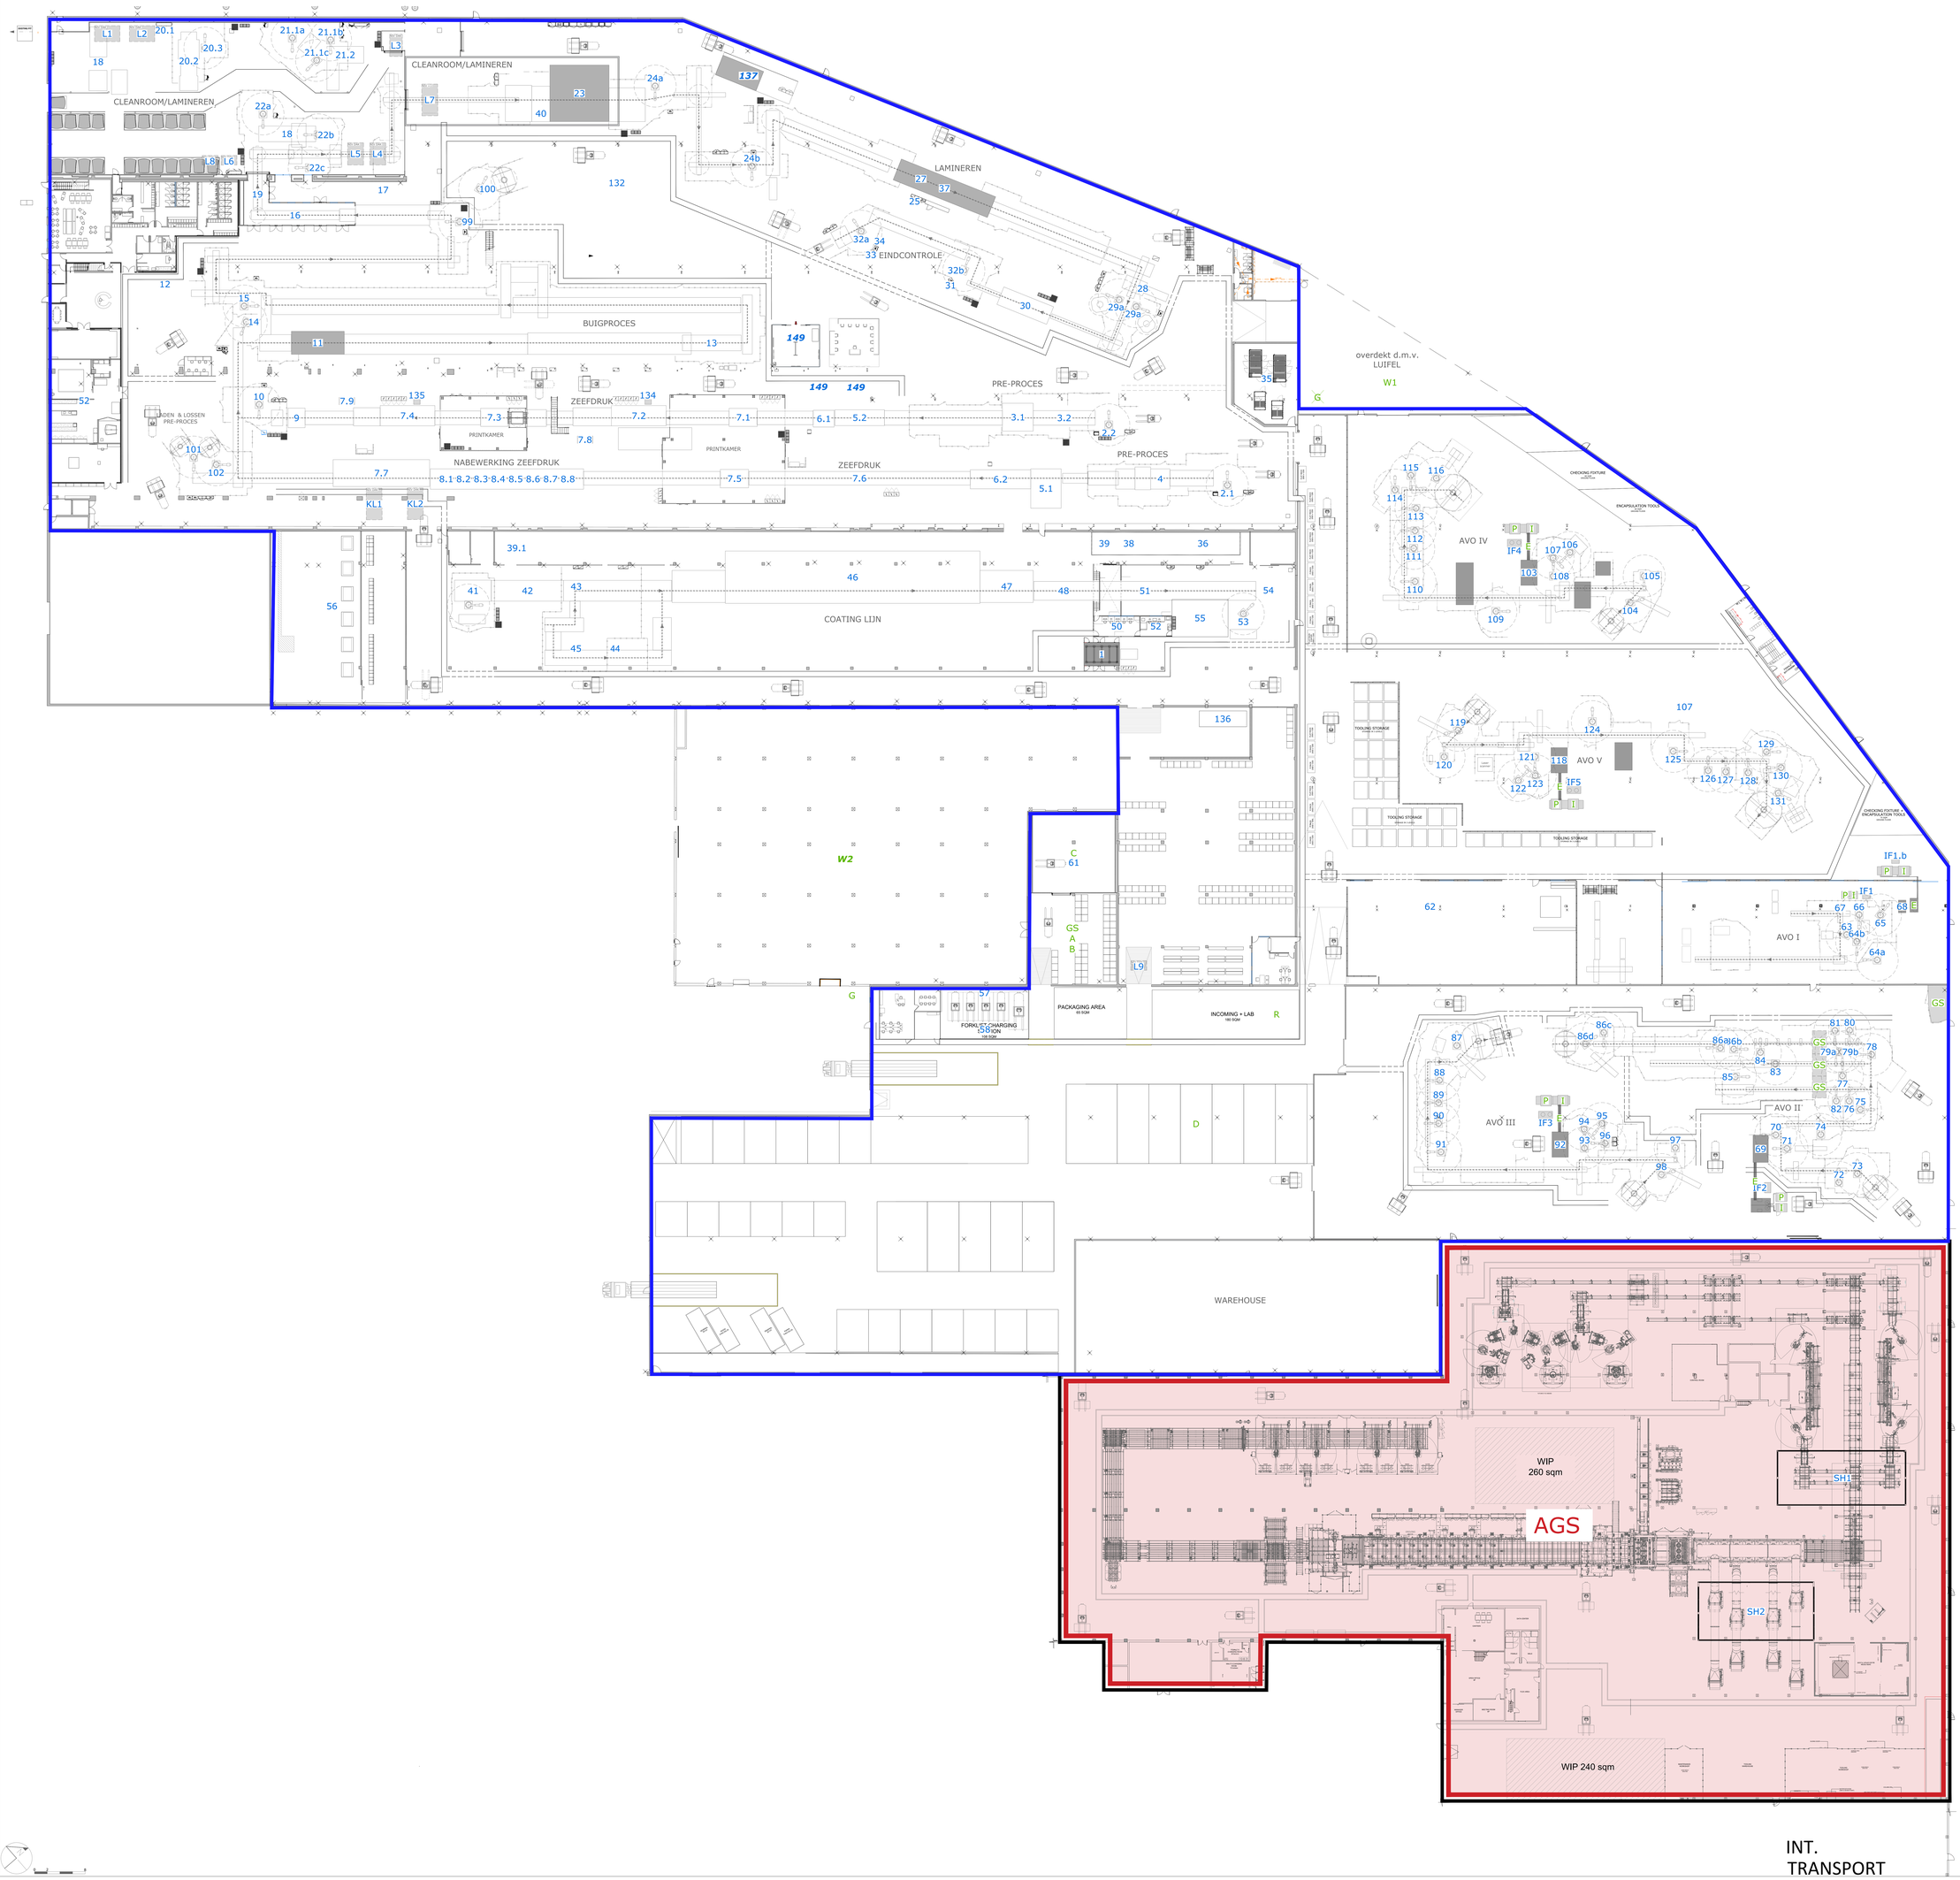

LEGENDE

volgnummer	codering toestellen
volgnummer	codering opgeslagen stoffen
P	polyol
I	isocyanaat
E	mengsel van polyol en isocyanaat
G	gas
GS	gevaarlijke stoffen
	machines & installaties
	transportbanden
	productie flow
	draaitafel
	robot
	koeleenheden
	chemische unit & opslag
	veiligheidskooi
	veiligheidsmarkering
	BT - bestaande toestand
	NT - uitbreiding

Aanvraag omgevingsvergunning

Exploitatie ingedeelde inrichting of activiteit

AGP EGLASS
ZWIJNAARDE

1-okt-24

Zetel

Groene-Herderstraat 18
8800 Roeselare
Tel. 051/ 26 85 00
Mail admin@soliver.be

Exploitatieadres

Nederzwijnaarde 2
9052 Gent
Tel. 051/ 26 85 00
Mail admin@soliver.be

Kadastraal gekend als:
ZWIJNAARDE
24eAfdeling Sectie B
0391/008B002

Plan 1 van 4

Uitvoeringsplan C8a 1/200

Ontwerp JV

wiels

Dossierbeheerder	Dossiernummer	Bestandsnaam
Heidi Van Ooteghem	20240669	2024-10-01 AGP EGLASS ZWIJNAARDE_OVA_UITVOERINGSPLAN C8a 1-200.dwg