



Alle maatgeving is richtinggevend, aangezien het plan is opgemaakt op GRB. Het is mogelijk dat deze maten afwijken van de werkelijkheid. Indien van toepassing zullen de maten geverifieerd worden op basis van een opmetingsplan.

Legende

- 53.8.3° Grondwaterwinning
- 43.1.1°a) Stookinstallaties
- 29.5.2 Metaalbewerkingsmachines
- Ontvettingstafel
- × 17.3.8.2° GHS09
- ◇ 17.3.6.1°a) Schadelijke stoffen GHS07
- 17.3.4.2°a) Bijtende Vloeistoffen GHS05
- 17.3.2.1.1°b) brandstof in vaste houders
- 17.1.2.1.3 Gevaarlijke gassen in verplaatsbare recip.
- 17.1.2.2.3° Gevaarlijke gassen in vaste houders
- 16.4.2 Laadpunten
- 16.3.2°b) Pompen voor verdampers
- 16.3.2°b) Diverse compressoren
- 16.3.2°b) Luchtcompressoren
- 16.2 Fysisch scheiden van gassen
- 16.3.2°b) (locaties met airco's)
- 15.4.1° Wasplaats voertuigen
- 15.2 Herstelplaats
- 15.1.1° Parkeerplaatsen
- + Batterijen (niet meer ingedeeld)
- 12.2.2° Transformatoren
- 12.1.1.1°a) + 31.1.1°a) Dieselgroepen
- + 6.5.1° Verdeelinstallatie
- 6.4.1° Afvalolie & olie
- Terreingrens



LEGENDE

Locatie:

Perceelgrens:

Perceelnummer:

Bebouwing:

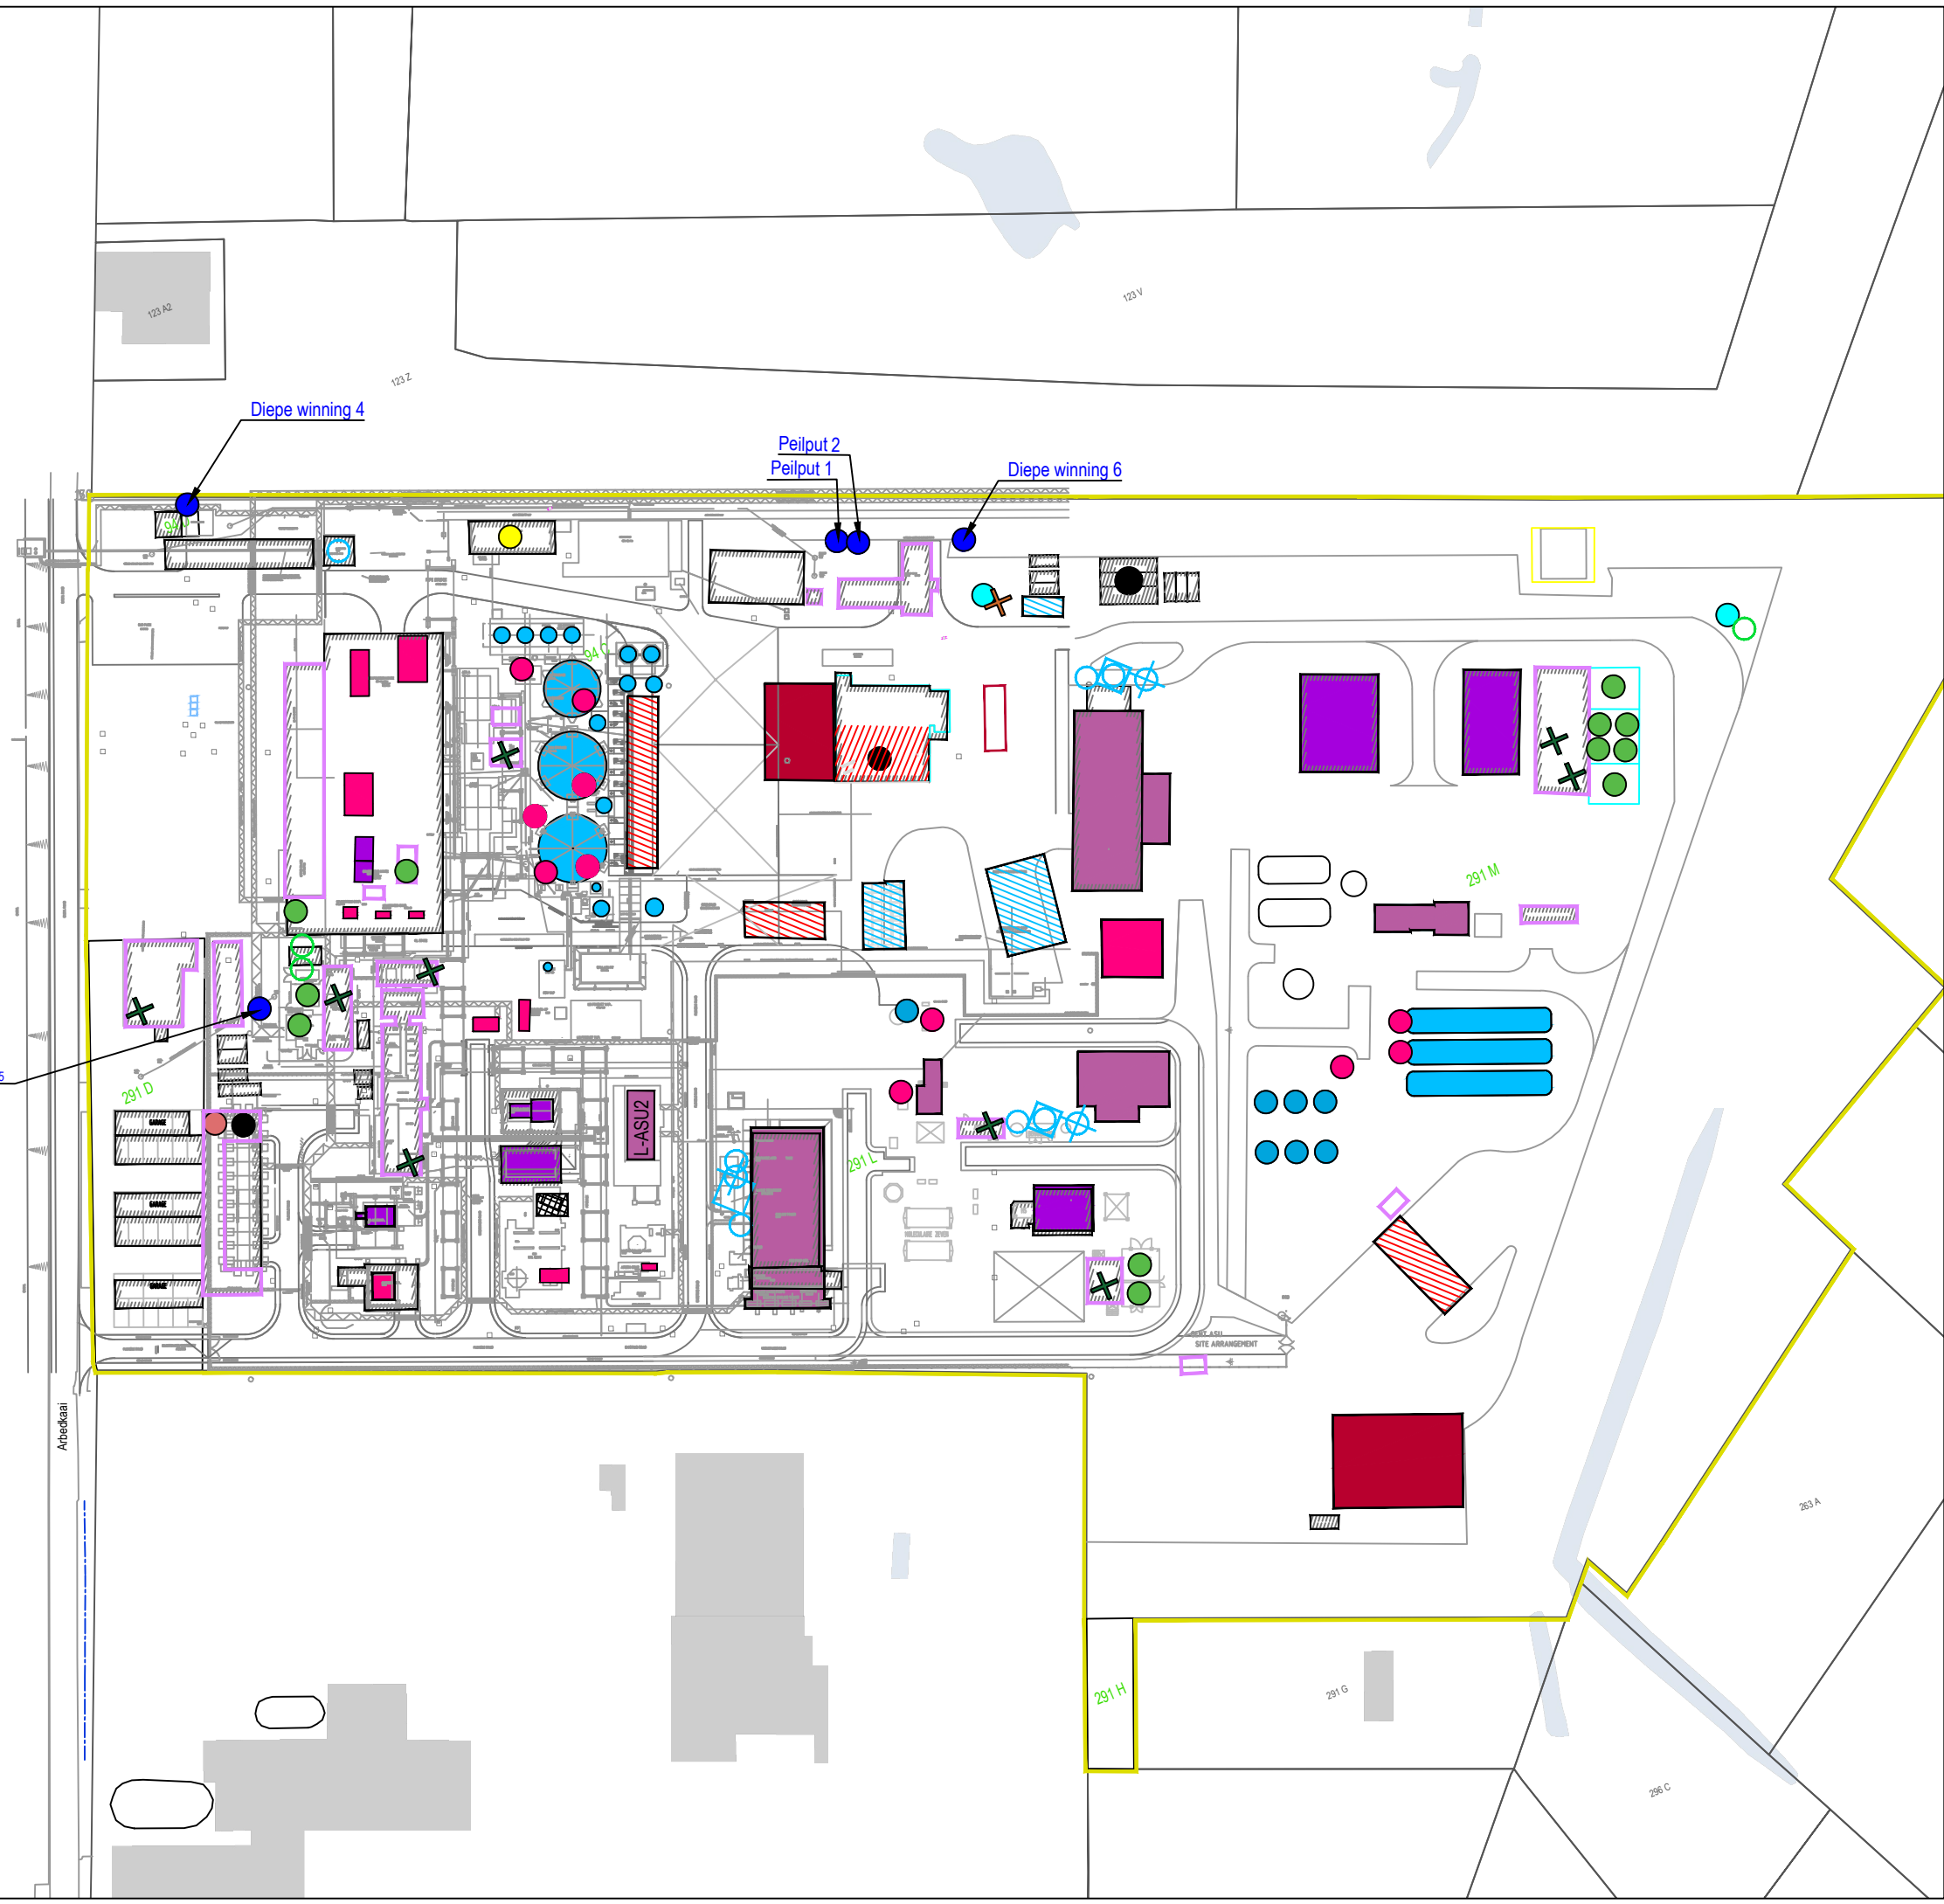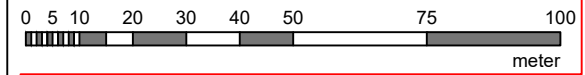

Aanvraag en ligging:

OMGEVINGSVERGUNNING
Arbedkaai 1, 9042 Gent
Afdeling 14, Sectie. E, Perceelnr's. 94C, 94D, 291L, 291D, 291M, 291 H

Aanvrager:

AIR PRODUCTS GENT
INRICHTINGSNUMMER 20180725-0049

Voor akkoord:

Aanvrager: Air Products N.V. Arbedkaai 1 9042 Gent	Coördinator: MILIEU RUIMTE BODEM
--	--

datum: 27/09/24

Opgemaakt door:

UITVOERINGSPLAN

Datum: 27/09/2024
Schaal: 1/500
Formaat: A0

Plannummer:
M-01
Dossiernummer:
220013.16

OMGEVINGSVERGUNNINGSAANVRAAG KLASSE 1