

GELIJKVLOERS

VAN DEN HECKESTRAAT


Van Den Heckestraat 19-21 9050 GENT/Ledeberg
Gent 20° afdeling - A 133H2

Plannen behorend bij PV van Verdeling



NIVEAU 01

VAN DEN HECKESTRAAT

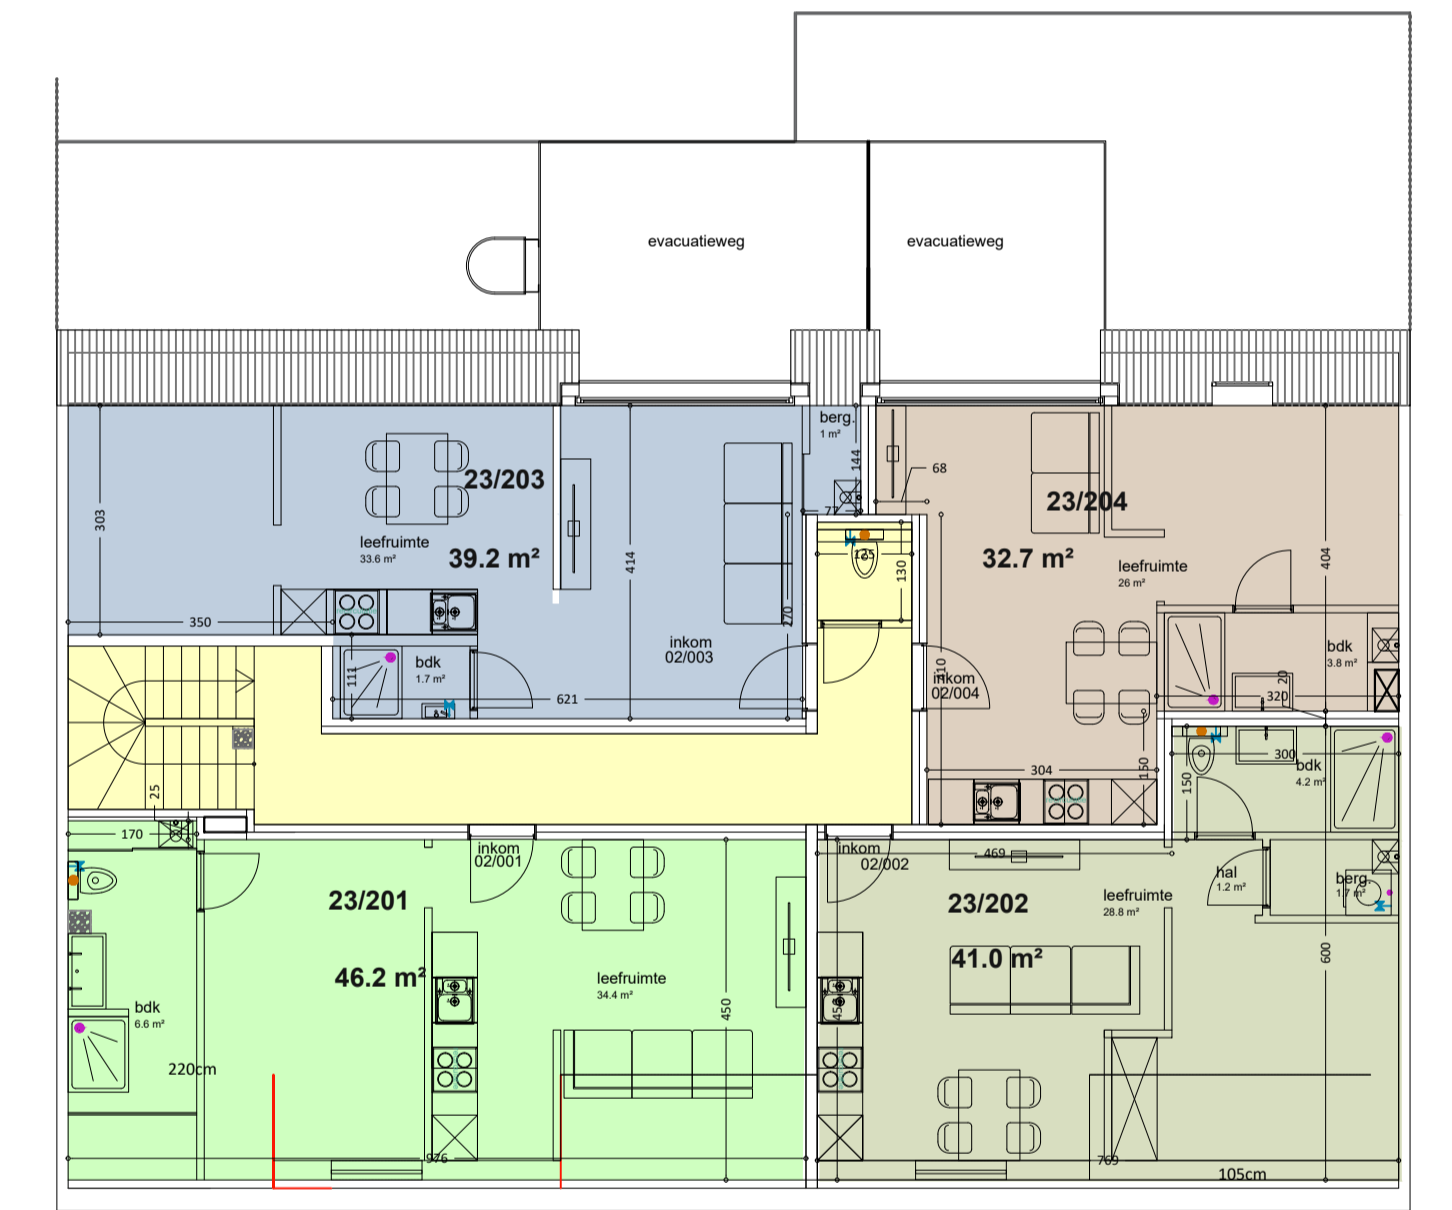

NIVEAU 02

VAN DEN HECKESTRAAT

PROJECT	prekad meergezinswoning
LIGGING	Oost-Vlaanderen 9050 Gent Van Den Heckestraat 19-23 Gent 20ste afd / sectie A / nr h2
OPDRACHTGEVER	Oost West Construct bvba Kerkstraat 27 - 9050 Gentbrugge 0475 4907202 BE0656.876.278
FASE, DATUM	PREKADASTRATIE 03-09-2021
Grondplannen prekadastratie	
PLOT 01/01	Auteur oost West Construct BVBA
DOS. 599	
SCH. 1/50	
Architect De Grootte Koen bvba H. Frère Orbanlaan 571 - 9000 Gent gsm 0478 22 75 02 - BE0500.662.926 www.archikode.be - info@archikode.be	