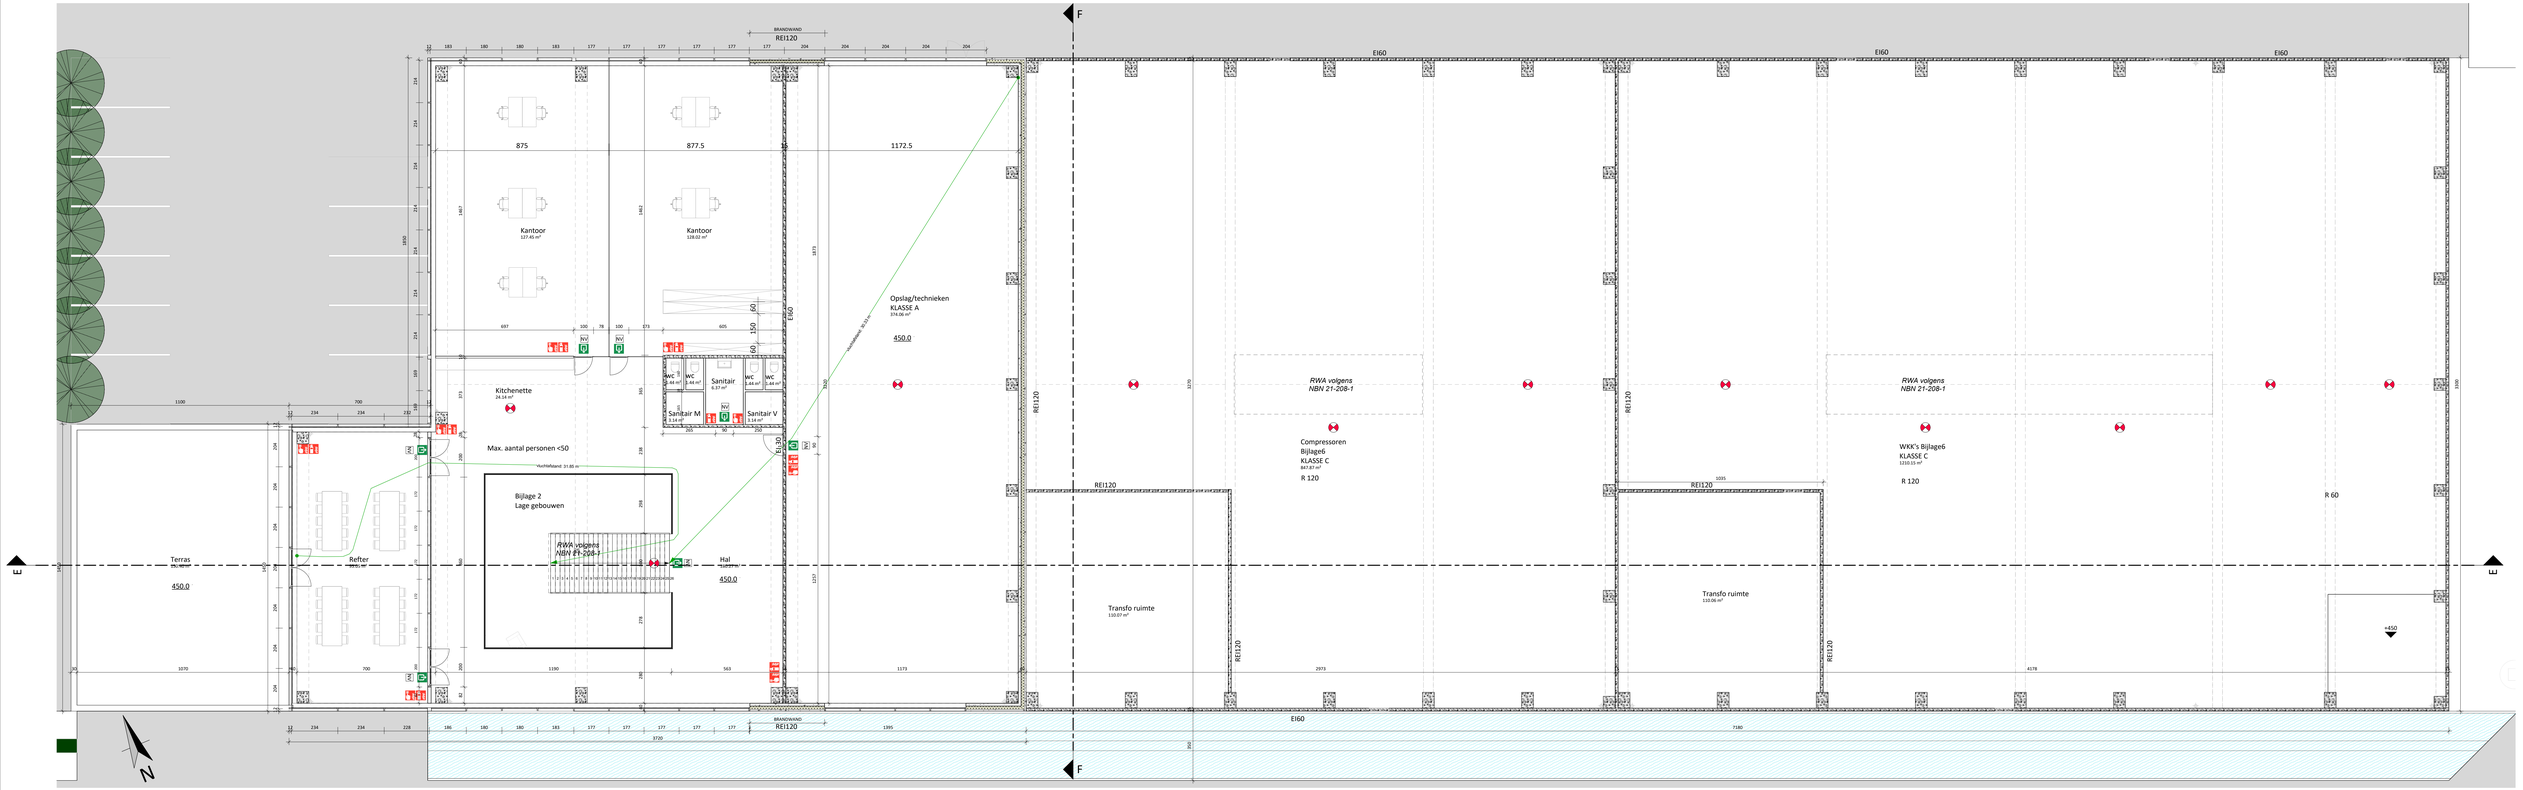

- Afmetingen van de kamers zijn onder voorbehoud van definitieve spantbanen berekend door de dakwerker
- Alle afmetingen van de structurele elementen volgens studie stabiliteitsingenieur
- De diktes van de isolatie zijn conform het EPB-verslag.
- Waterkering te voorzien tegen alle raam- en deuraansluitingen, boven en onder iedere spouwverdiepbreking en overal waar en kans op vochtindringing mogelijk is
- Tenzij anders vermeld in het bestek worden alle bouwmaterialen verwerkt volgens de voorschriften van de fabrikant
- De architect verwerpt iedere verantwoordelijkheid indien er niet gebouwd wordt volgens de plannen van de bouwaanvraag

Grondplan verdiep kantoor | Nieuwe toestand | 1 : 100

Project	Bouwplaats	Opdrachtgever	In samenwerking met
BAT Services 23-17378 11-10-2024	Willem van Rubroeckstraat, Gent	BAT Services	Profex Biezeweg 15A, 9230 Wetteren

PARALLEL ARCHITECTEN bv
Tel 09 292 10 20
Correspondentie - Biezeweg 15A, 9230 Wetteren
Maatsch. zetel Biezeweg 15A, 9230 Wetteren
info@parallel-architecten.be