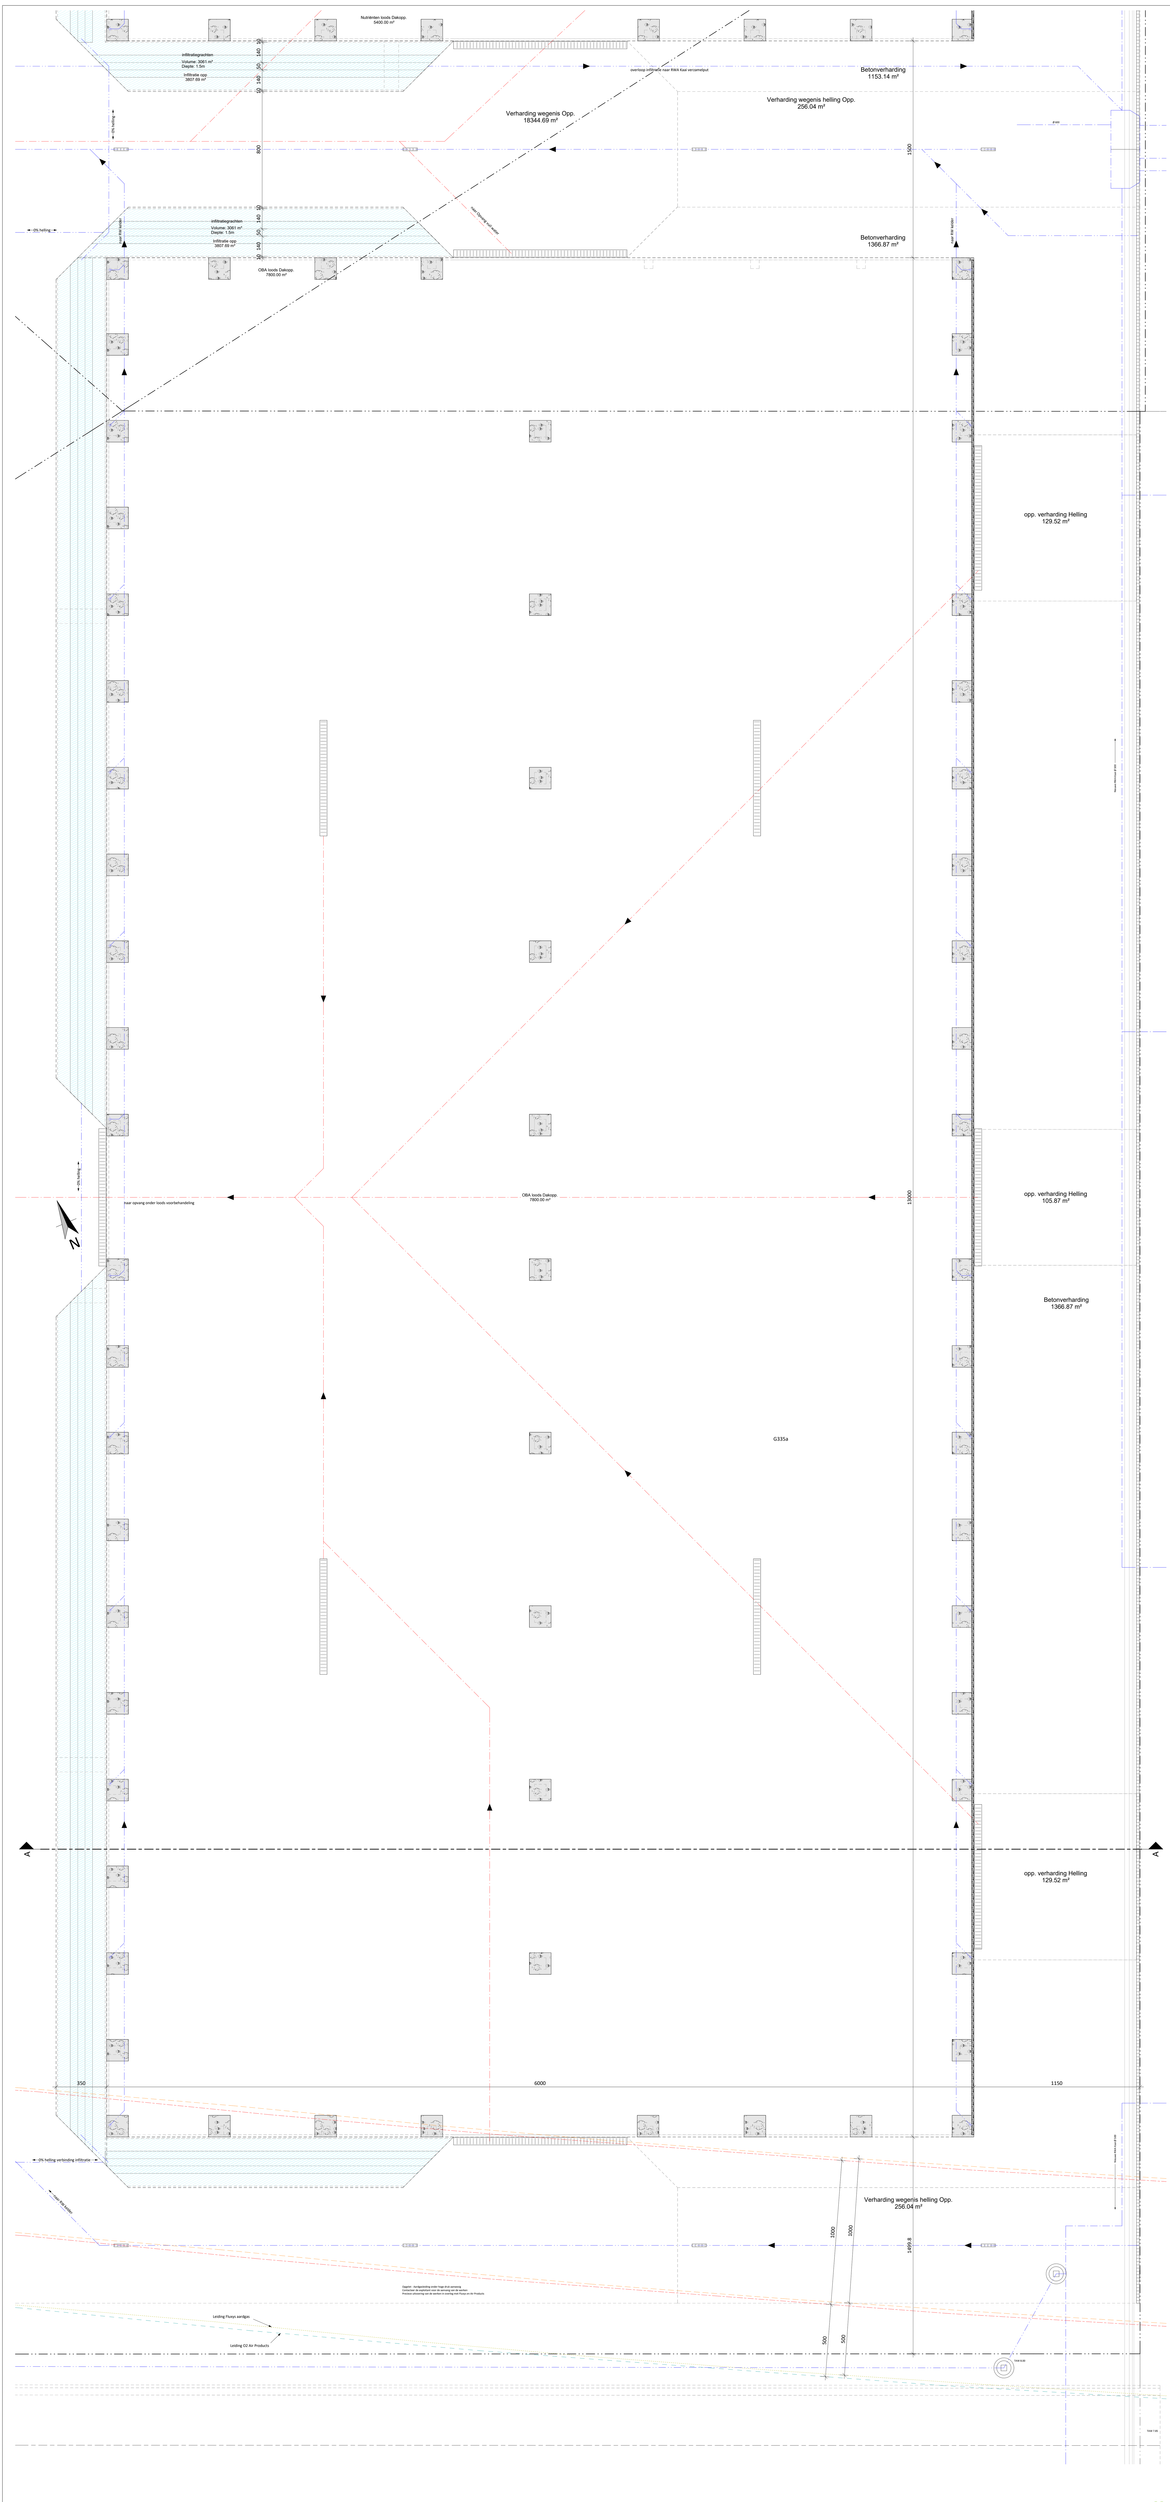

Fundering riolering OBA loods | Nieuwe toestand | 1 : 100

- Afmetingen van de kanten zijn onder voorbehoud van definitieve opmetingen bandsand door de dakwerker
- Alle afmetingen dienen controleerbaar te zijn door de studie stabiliteitsingenieur
- De dikte van de isolatie zijn conform het EPB-verslag
- Waterdichting op voeten-lagen alle lagen: en dessuaanlagen, lassen en onder lekkre spouwverbinding en rond waar er lans-op-vochtmetingen mogelijk is
- Alle afmetingen dienen controleerbaar te zijn door de studie stabiliteitsingenieur en de aannemer van de stalen constructie
- De architect verwacht indien wenselmaatstabiliteit indien er niet gebouwd wordt volgens de plannen van de bouwaanvraag.

Opgen - Verdeelring enkel tuigs tot aansluiting
Contractor de aansluiten van de verzorging van de anhoer
Precisie uitvoering van de anderen aansluiting van tuigs van de Products

Project	Bouwplaats	Opdrachtgever	In samenwerking met
BAT Services 21-1737b 25-07-2024	Wolfen-gent Rozemarijnlaat, Gent	BAT Services	profex Rozeweg 15A, 9230 Wetteren

PARALLEL ARCHITECTEN bv
Tel:09 292 10 20
Correspondentie: Rozeweg 15A, 9230 Wetteren
Maatsch. zetel: Rozeweg 15A, 9230 Wetteren
info@parallel-architecten.be
PARALLEL ARCHITECTEN