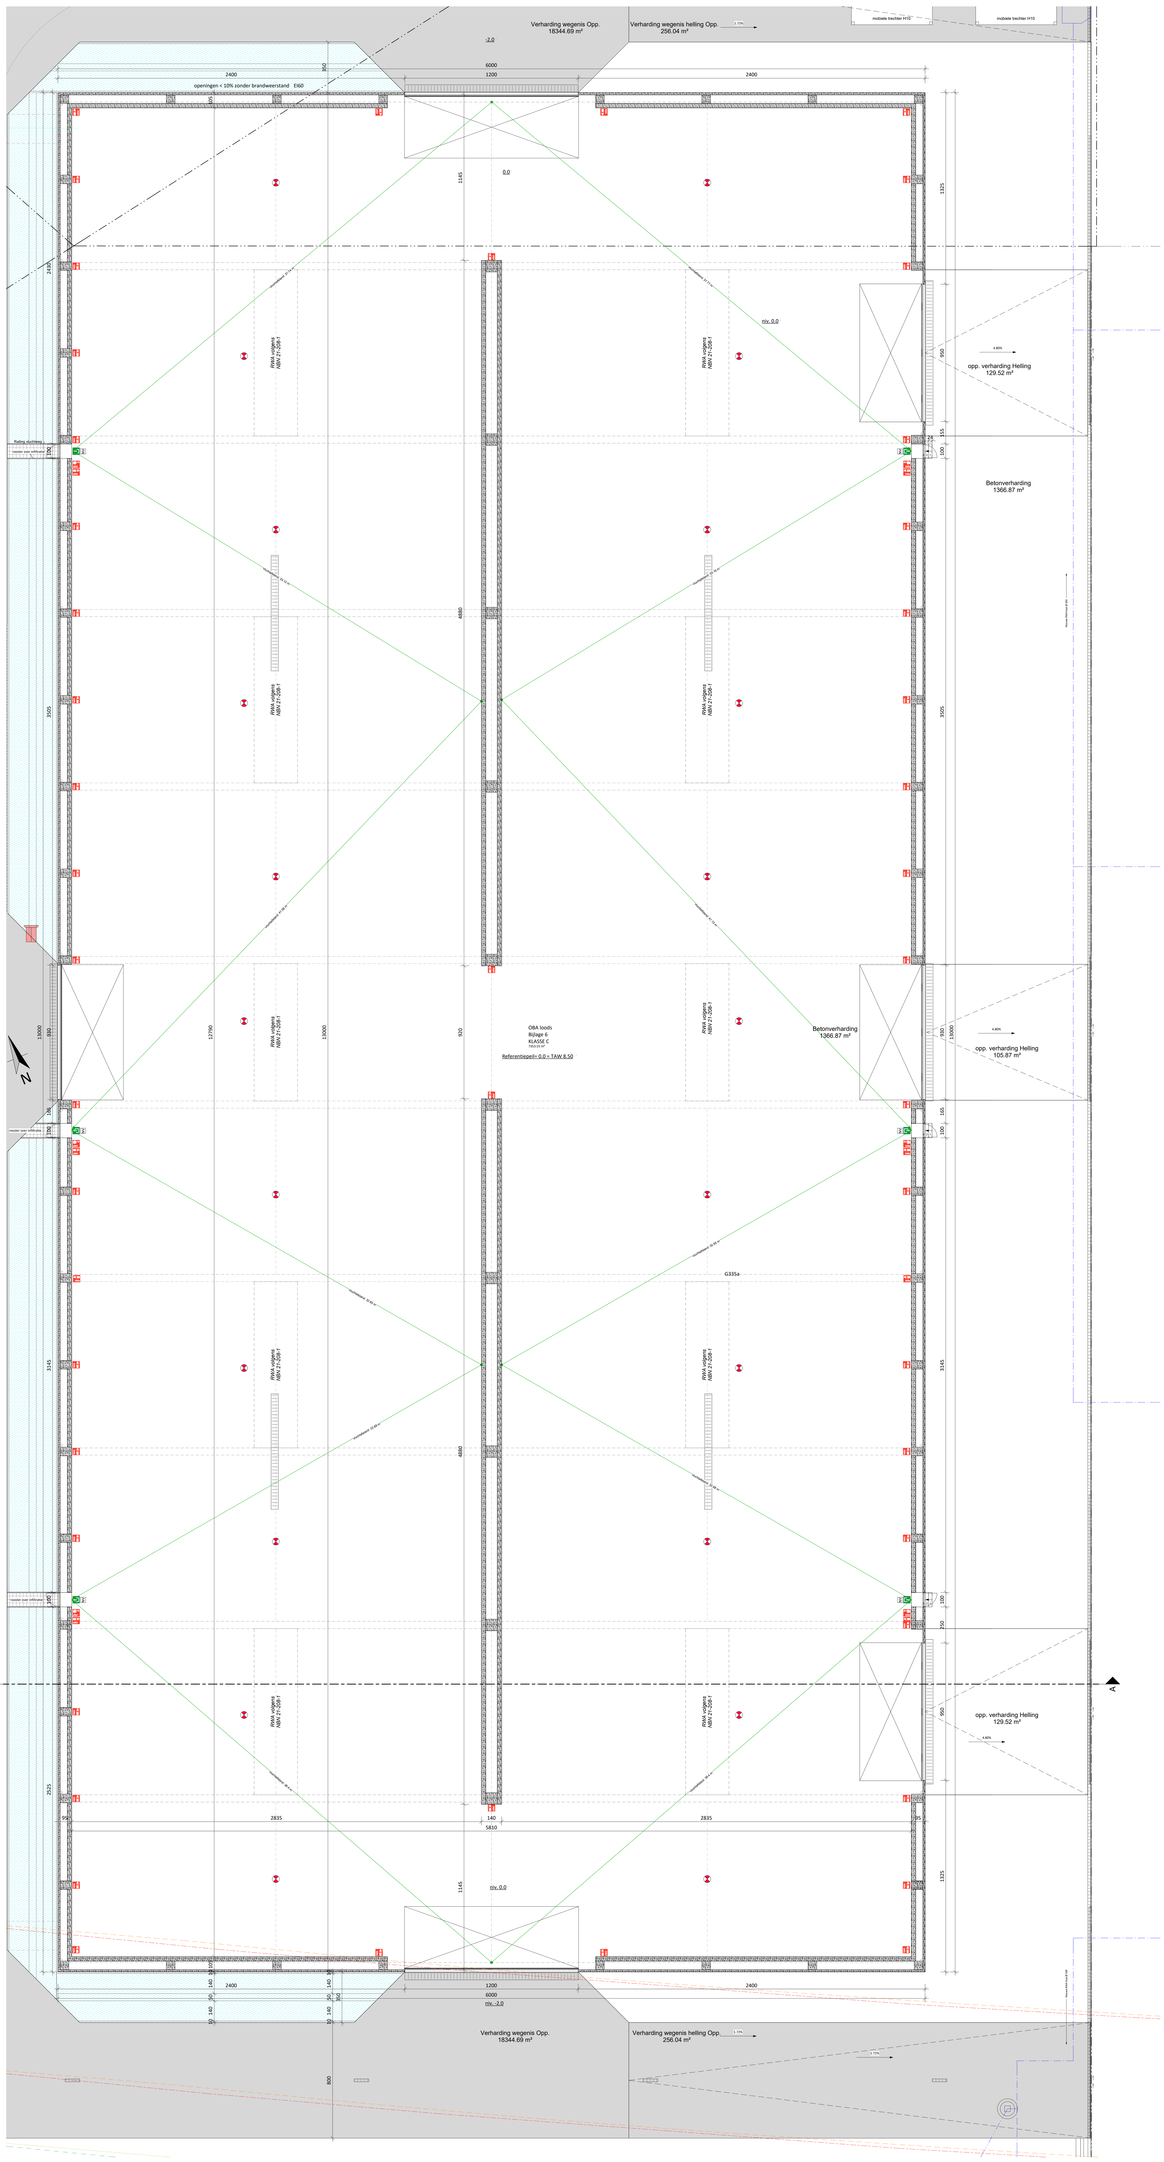

Grondplan gelijkvloers OBA loods | Nieuwe toestand | 1 : 100

- Afmetingen van de kanters zijn onder voorbehoud van definitieve aparteken bandstand door de dakwerker
- Alle afmetingen dienen te worden gecontroleerd door de aanvoer stalen stabiliteitsingenieur
- De dikte van de isolatie zijn conform het EPB-verslag
- Waterlozing op zoeiziee-tegen alle naam- en dreuwaanlegen, lessen en onder lekkre spouwverbinding en voorzi waar er lans-op-vochtindringing mogelijk is
- Alle afmetingen dienen te worden gecontroleerd door de aanvoer stalen stabiliteitsingenieur
- De architect verwerpt elkke aansprakelijkheid indien er niet gebouwd wordt volgens de plannen van de bouwaanvraag

Project	Bouwplaats	Opdrachtgever	In samenwerking met
BAT Services 23.1737A 25-07-2024	Kolfeen-park Buitenstraat, Gent	BAT Services	profex Profex Bosweg 15A, 9230 Wetteren

PARALLEL ARCHITECTEN bv
Tel:09 292 10 20
Correspondentie: Bosweg 15A, 9230 Wetteren
Maatsch. zetel: Bosweg 15A, 9230 Wetteren
info@parallel-architecten.be