




GRONDPLAN -1/100-

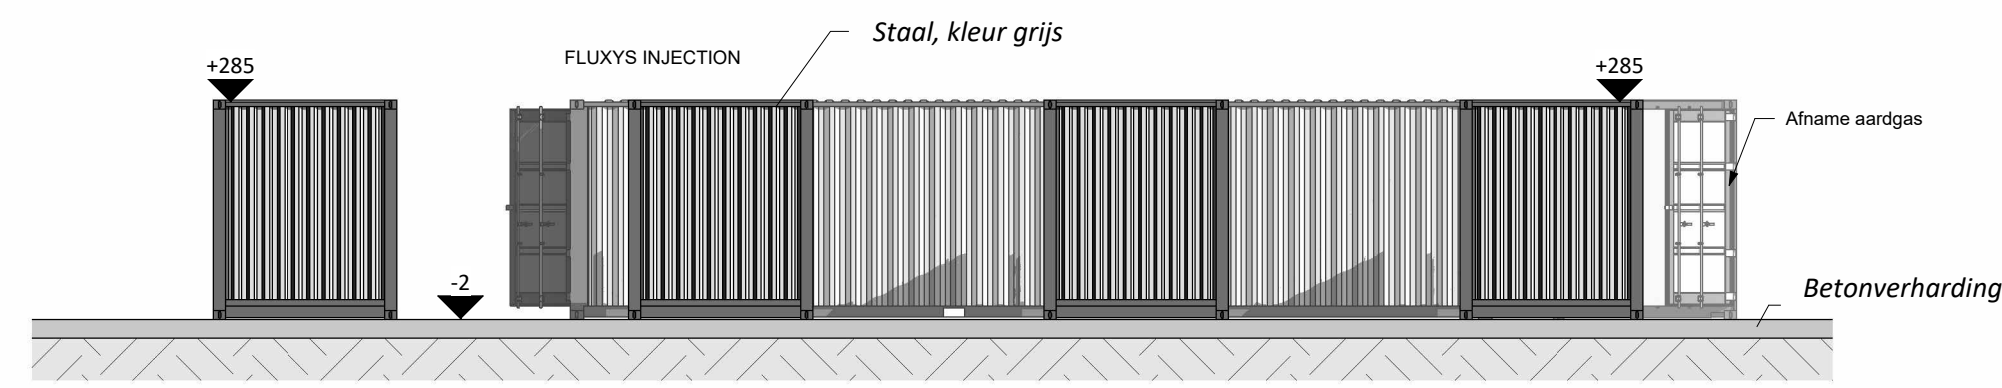


VOORAANZICHT -1/100-

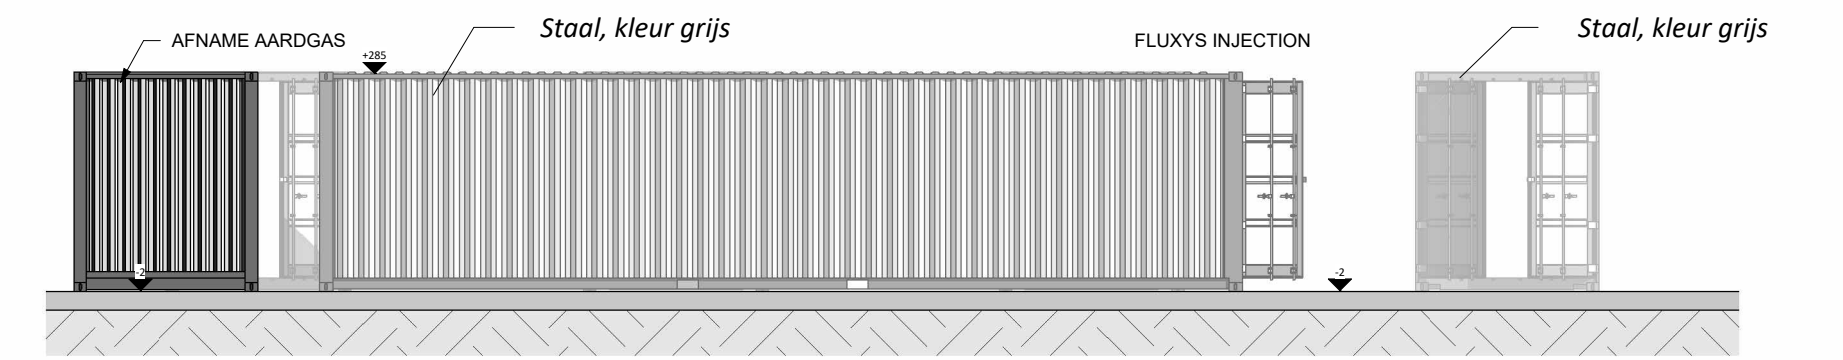

ACHTERAANZICHT -1/100-

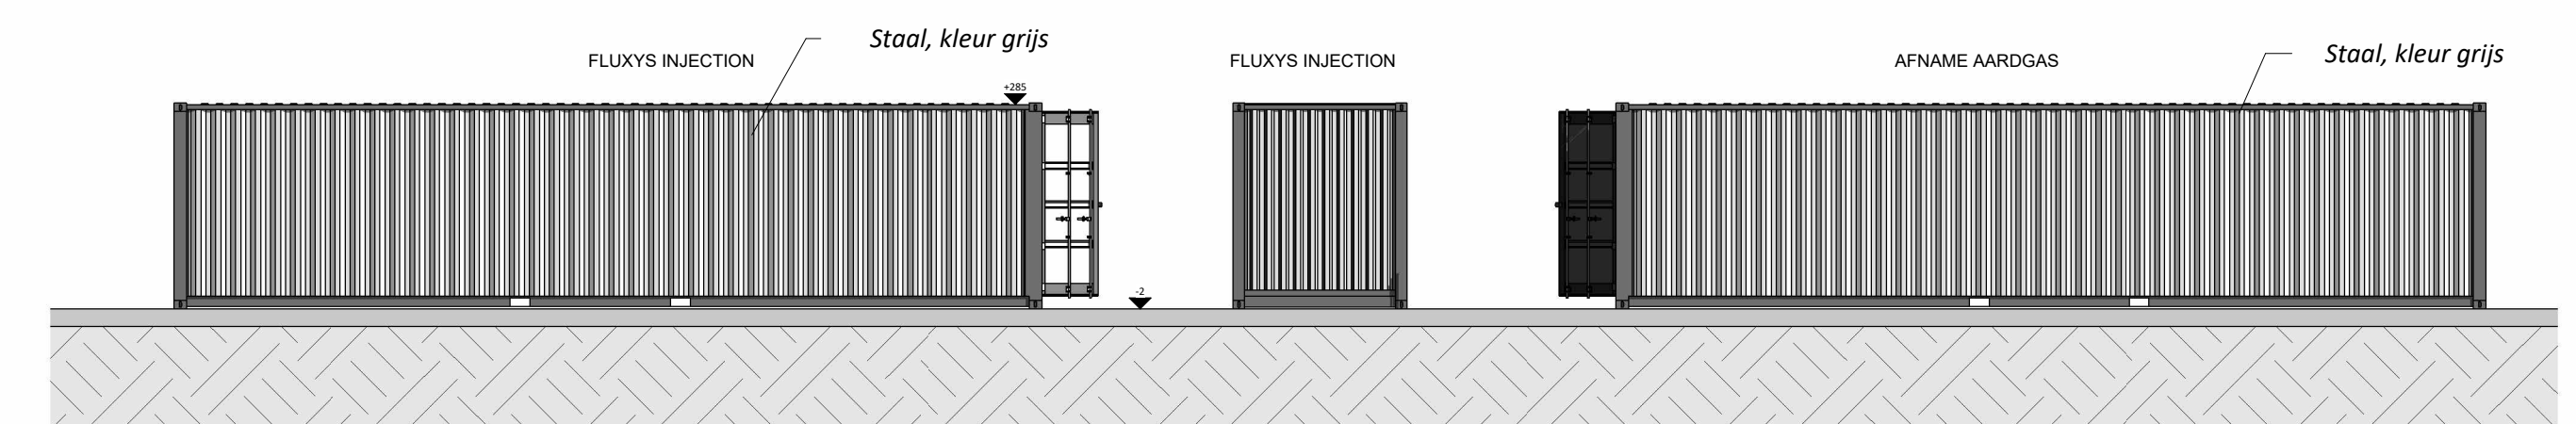


RECHTERAANZICHT -1/100-

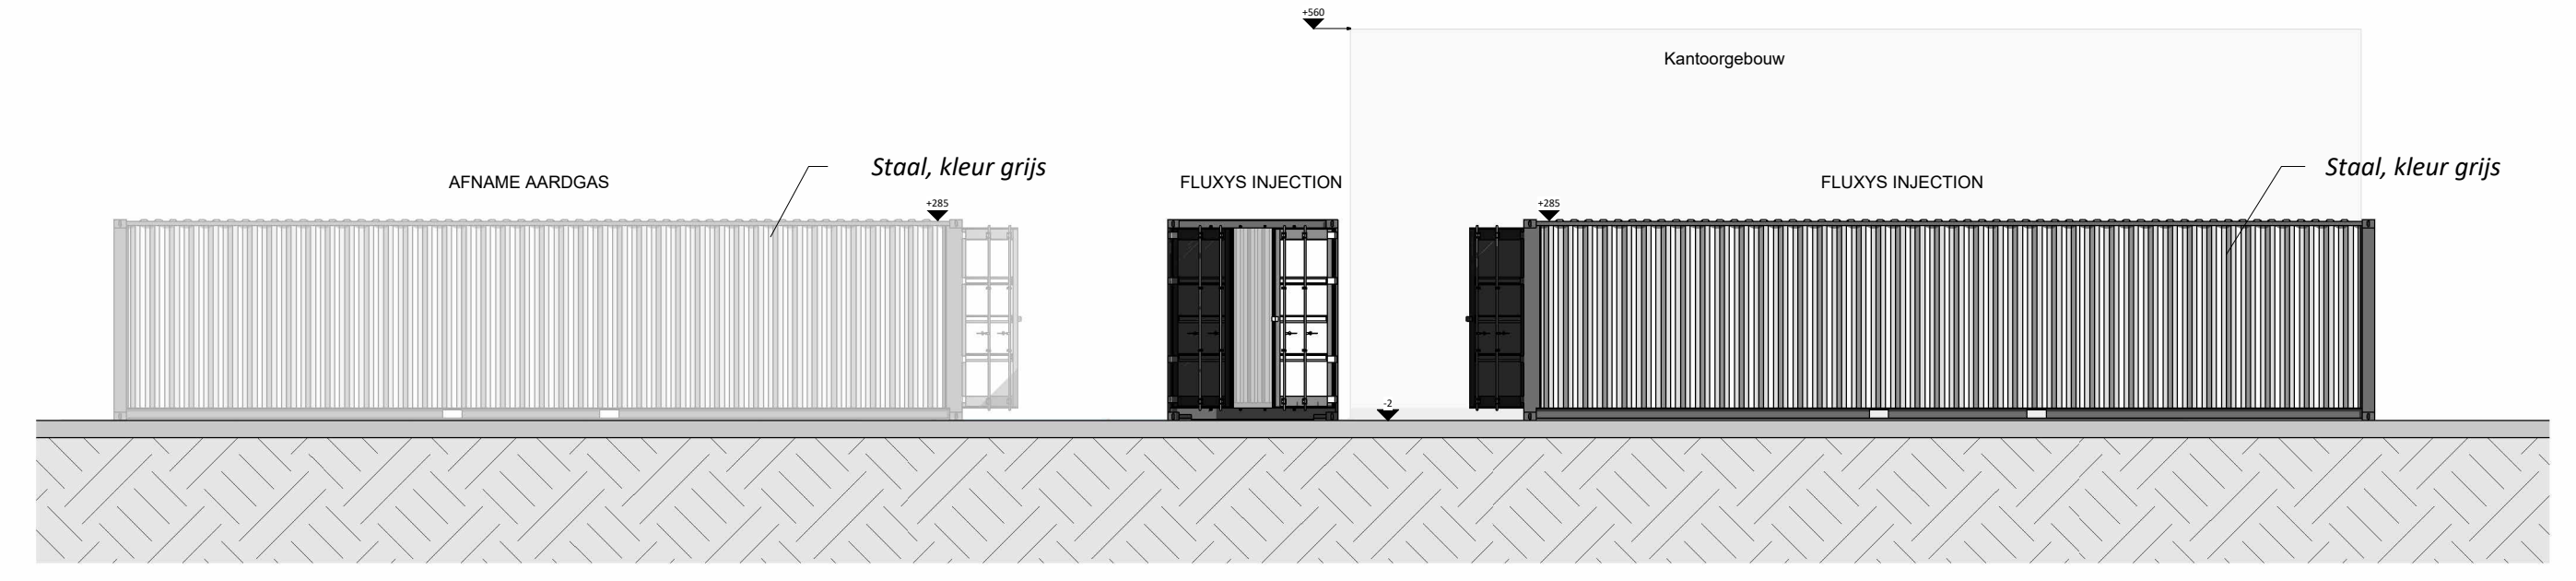

LINKERAANZICHT -1/100-



DOORSNEDE D-D' -1/100-

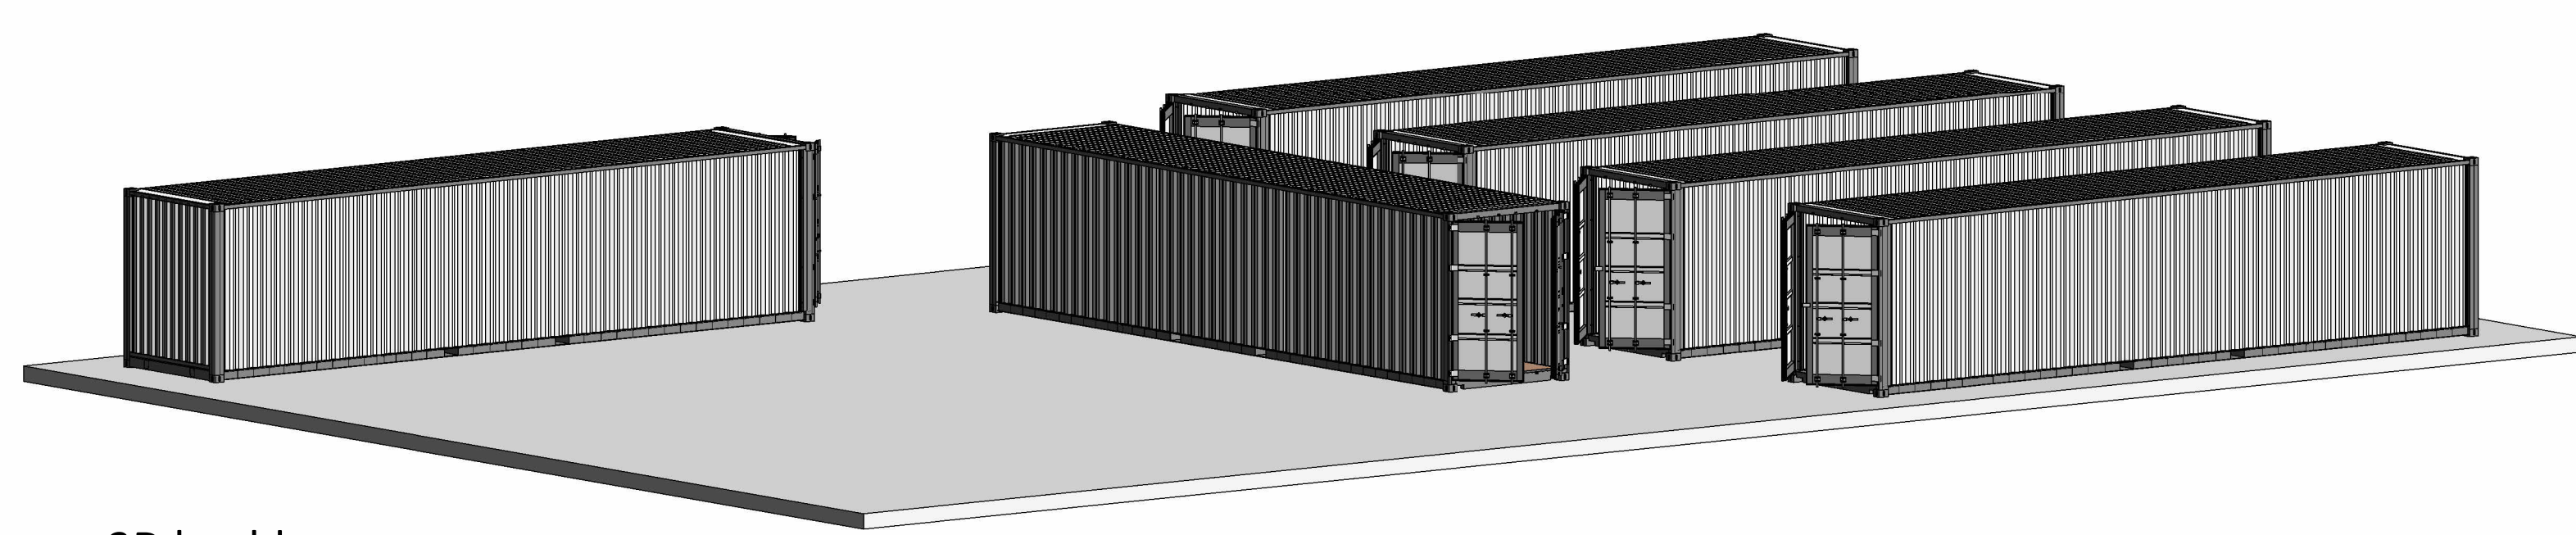

3D beeld

Constructietekening | Fluxys injection -Afname aardgas | Nieuwe toestand | 1 : 100

