





Dit zijn bouwaanvraagplannen en geen uitvoeringsplannen, de stabiliteit/EPB-invullingen op deze tekeningen zijn louter indicatief.

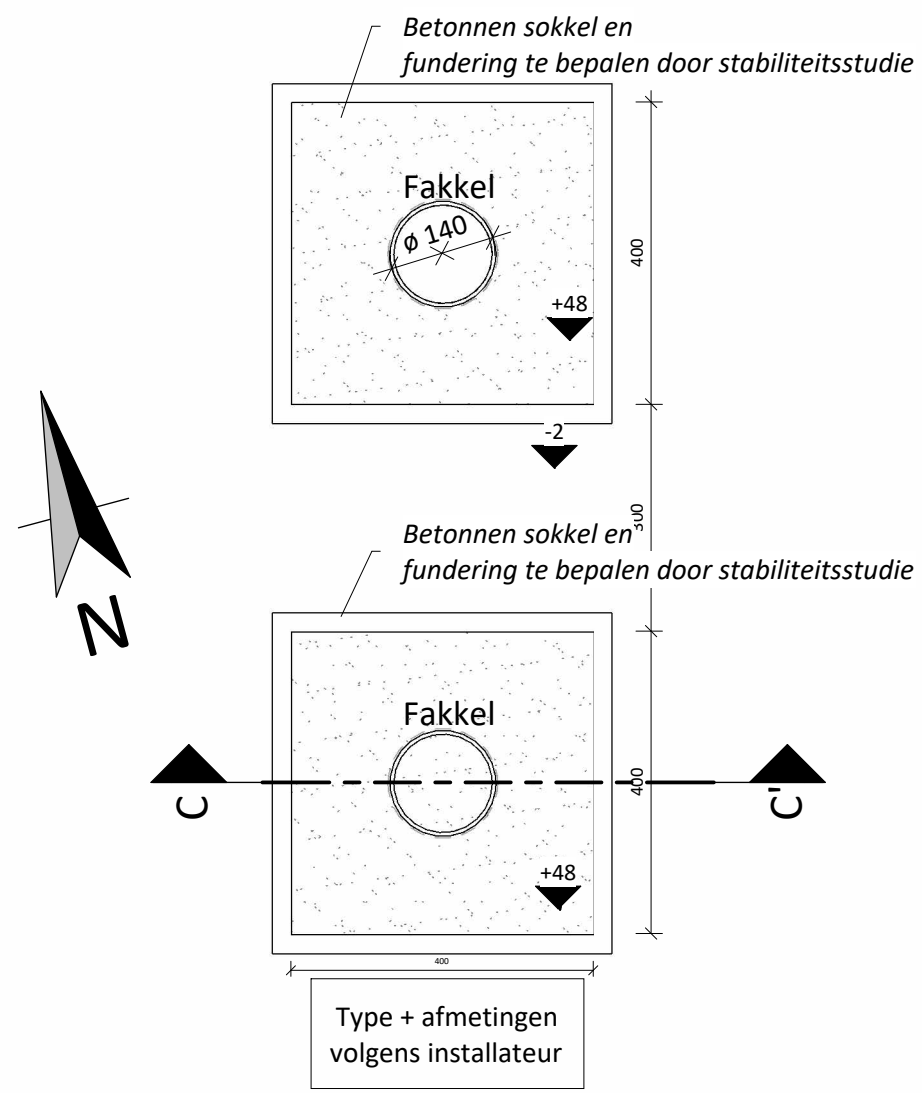


GROND- EN FUNDERINGSPLAN -1/100-

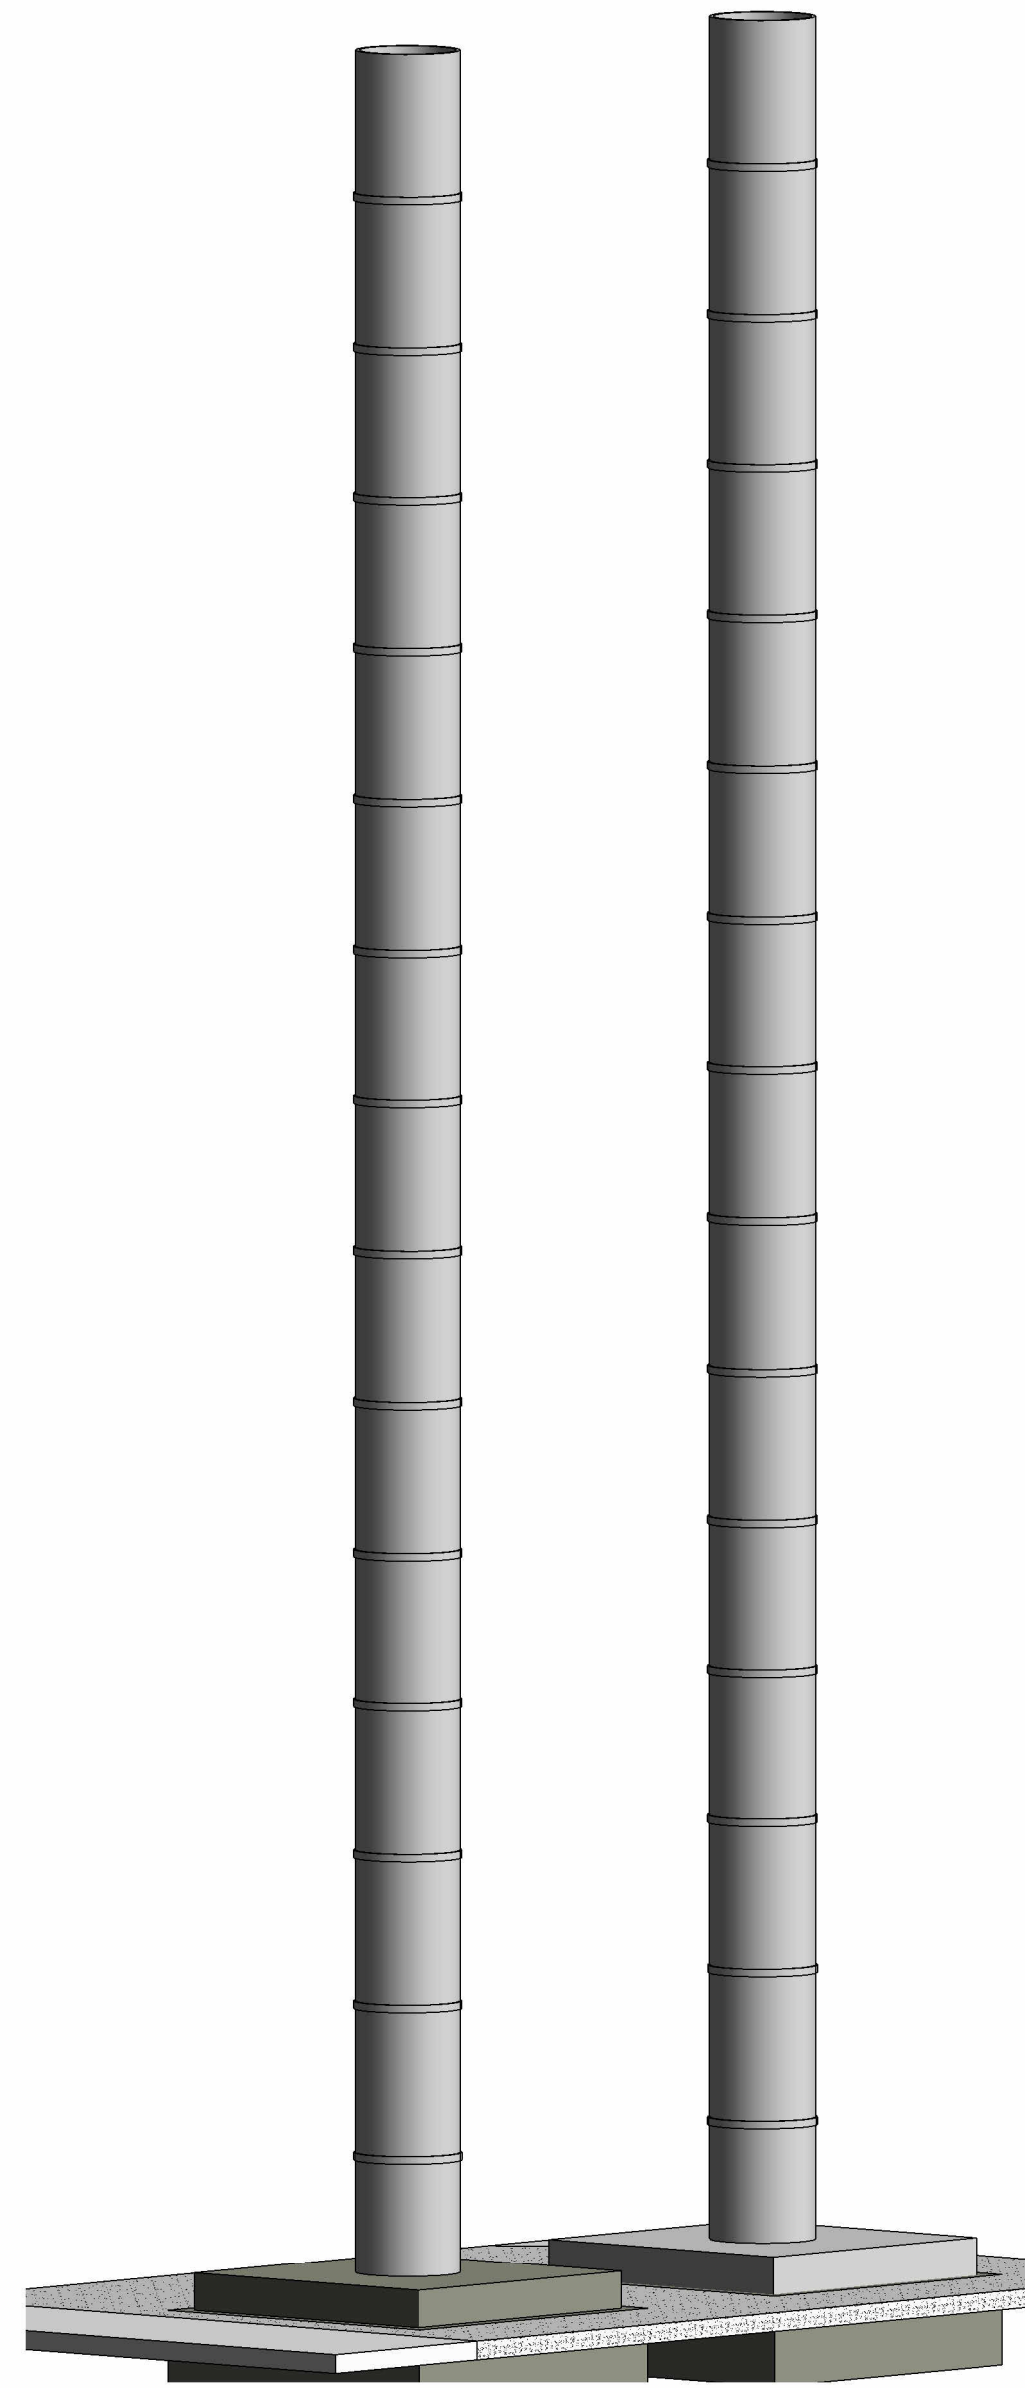

3D beeld

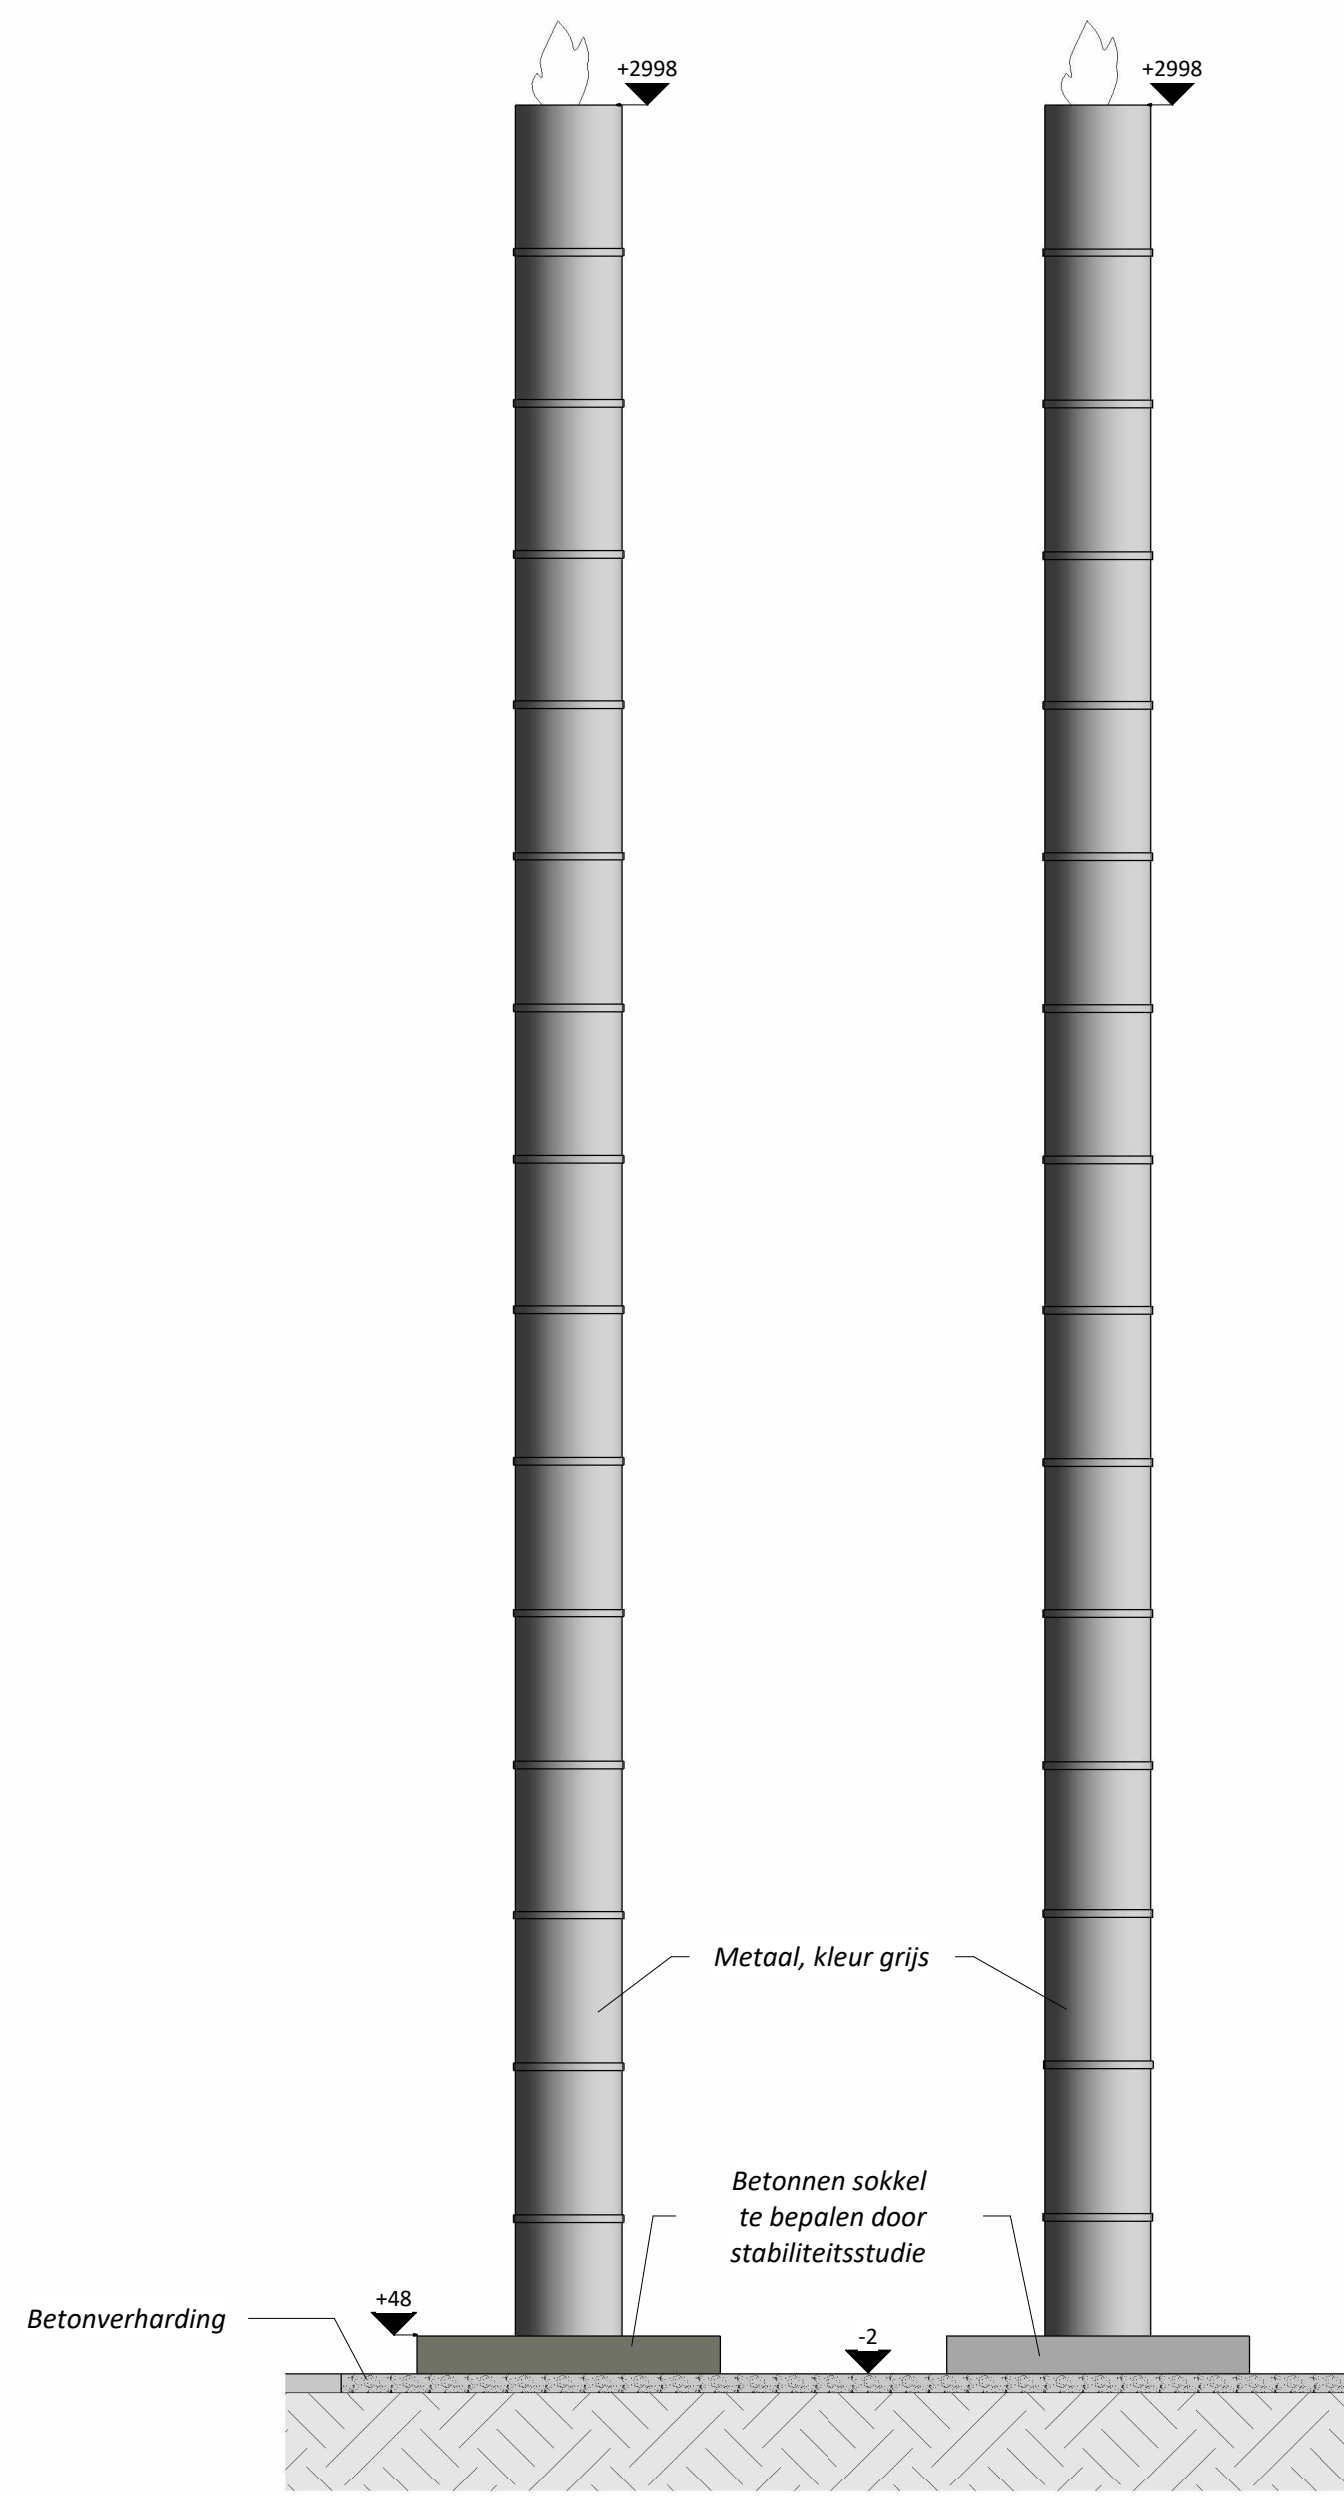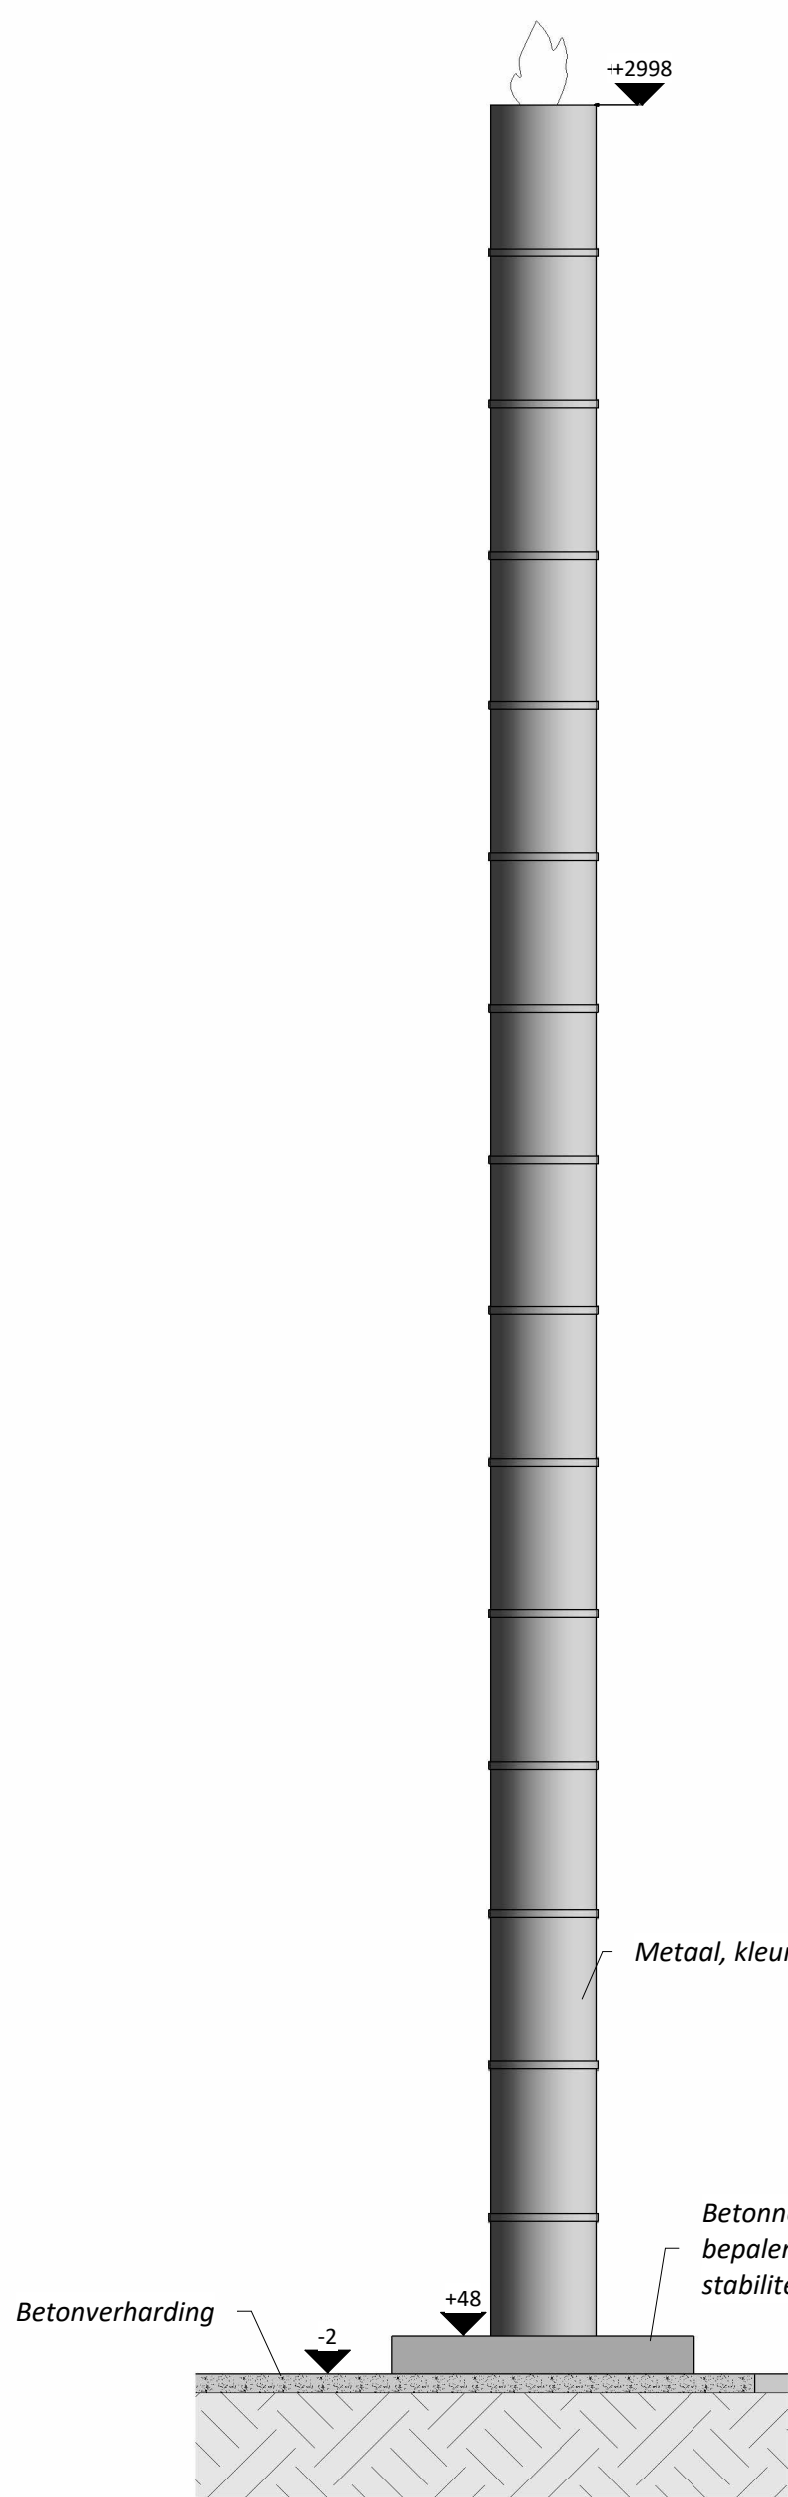

AANZICHTEN -1/100-

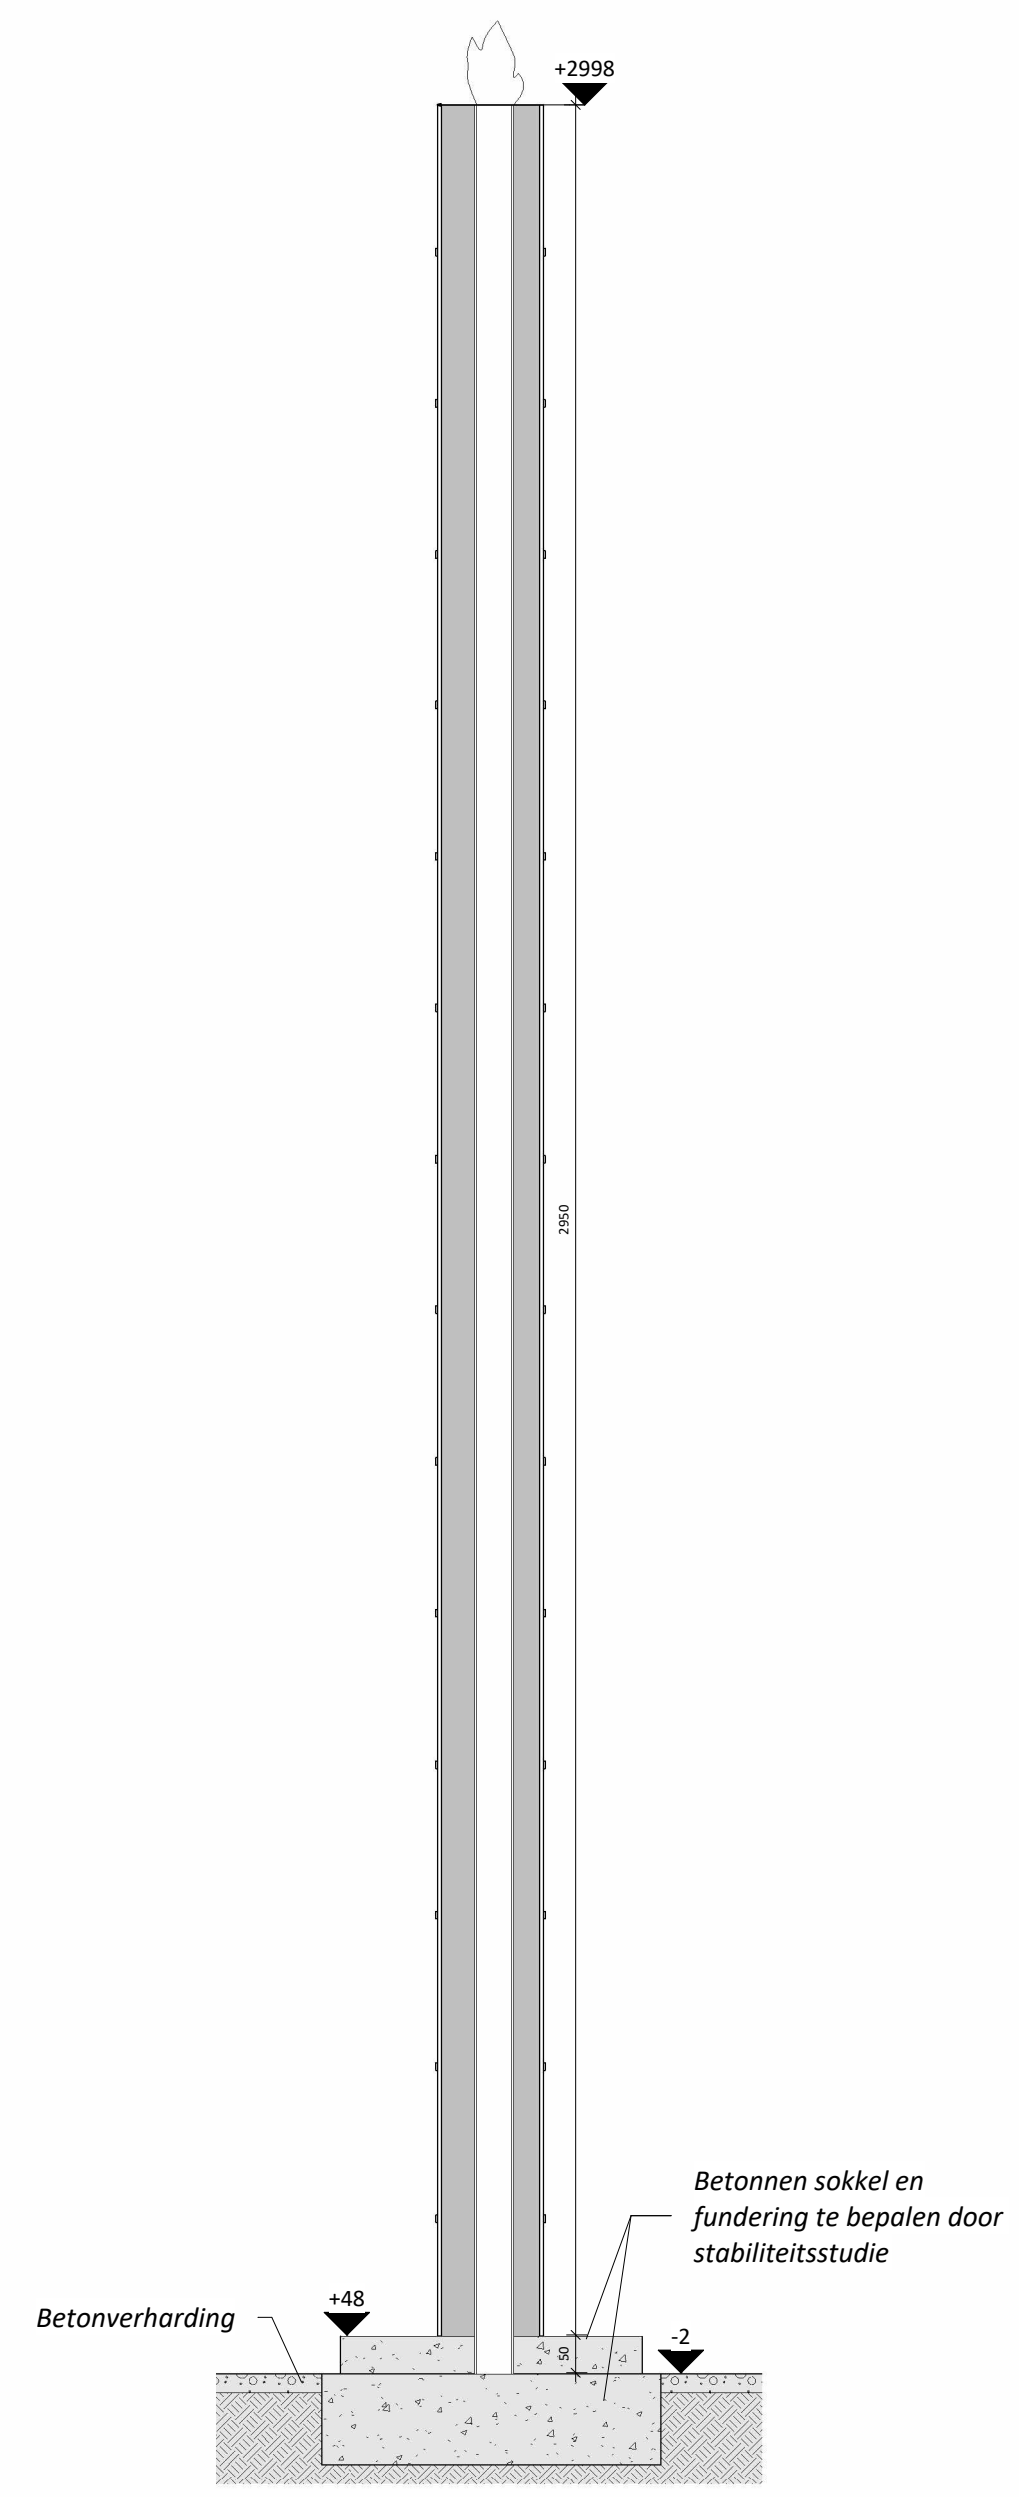

DOORSNEDE C-C' -1/100-