




GROND- EN FUNDERINGSPLAN -1/100-

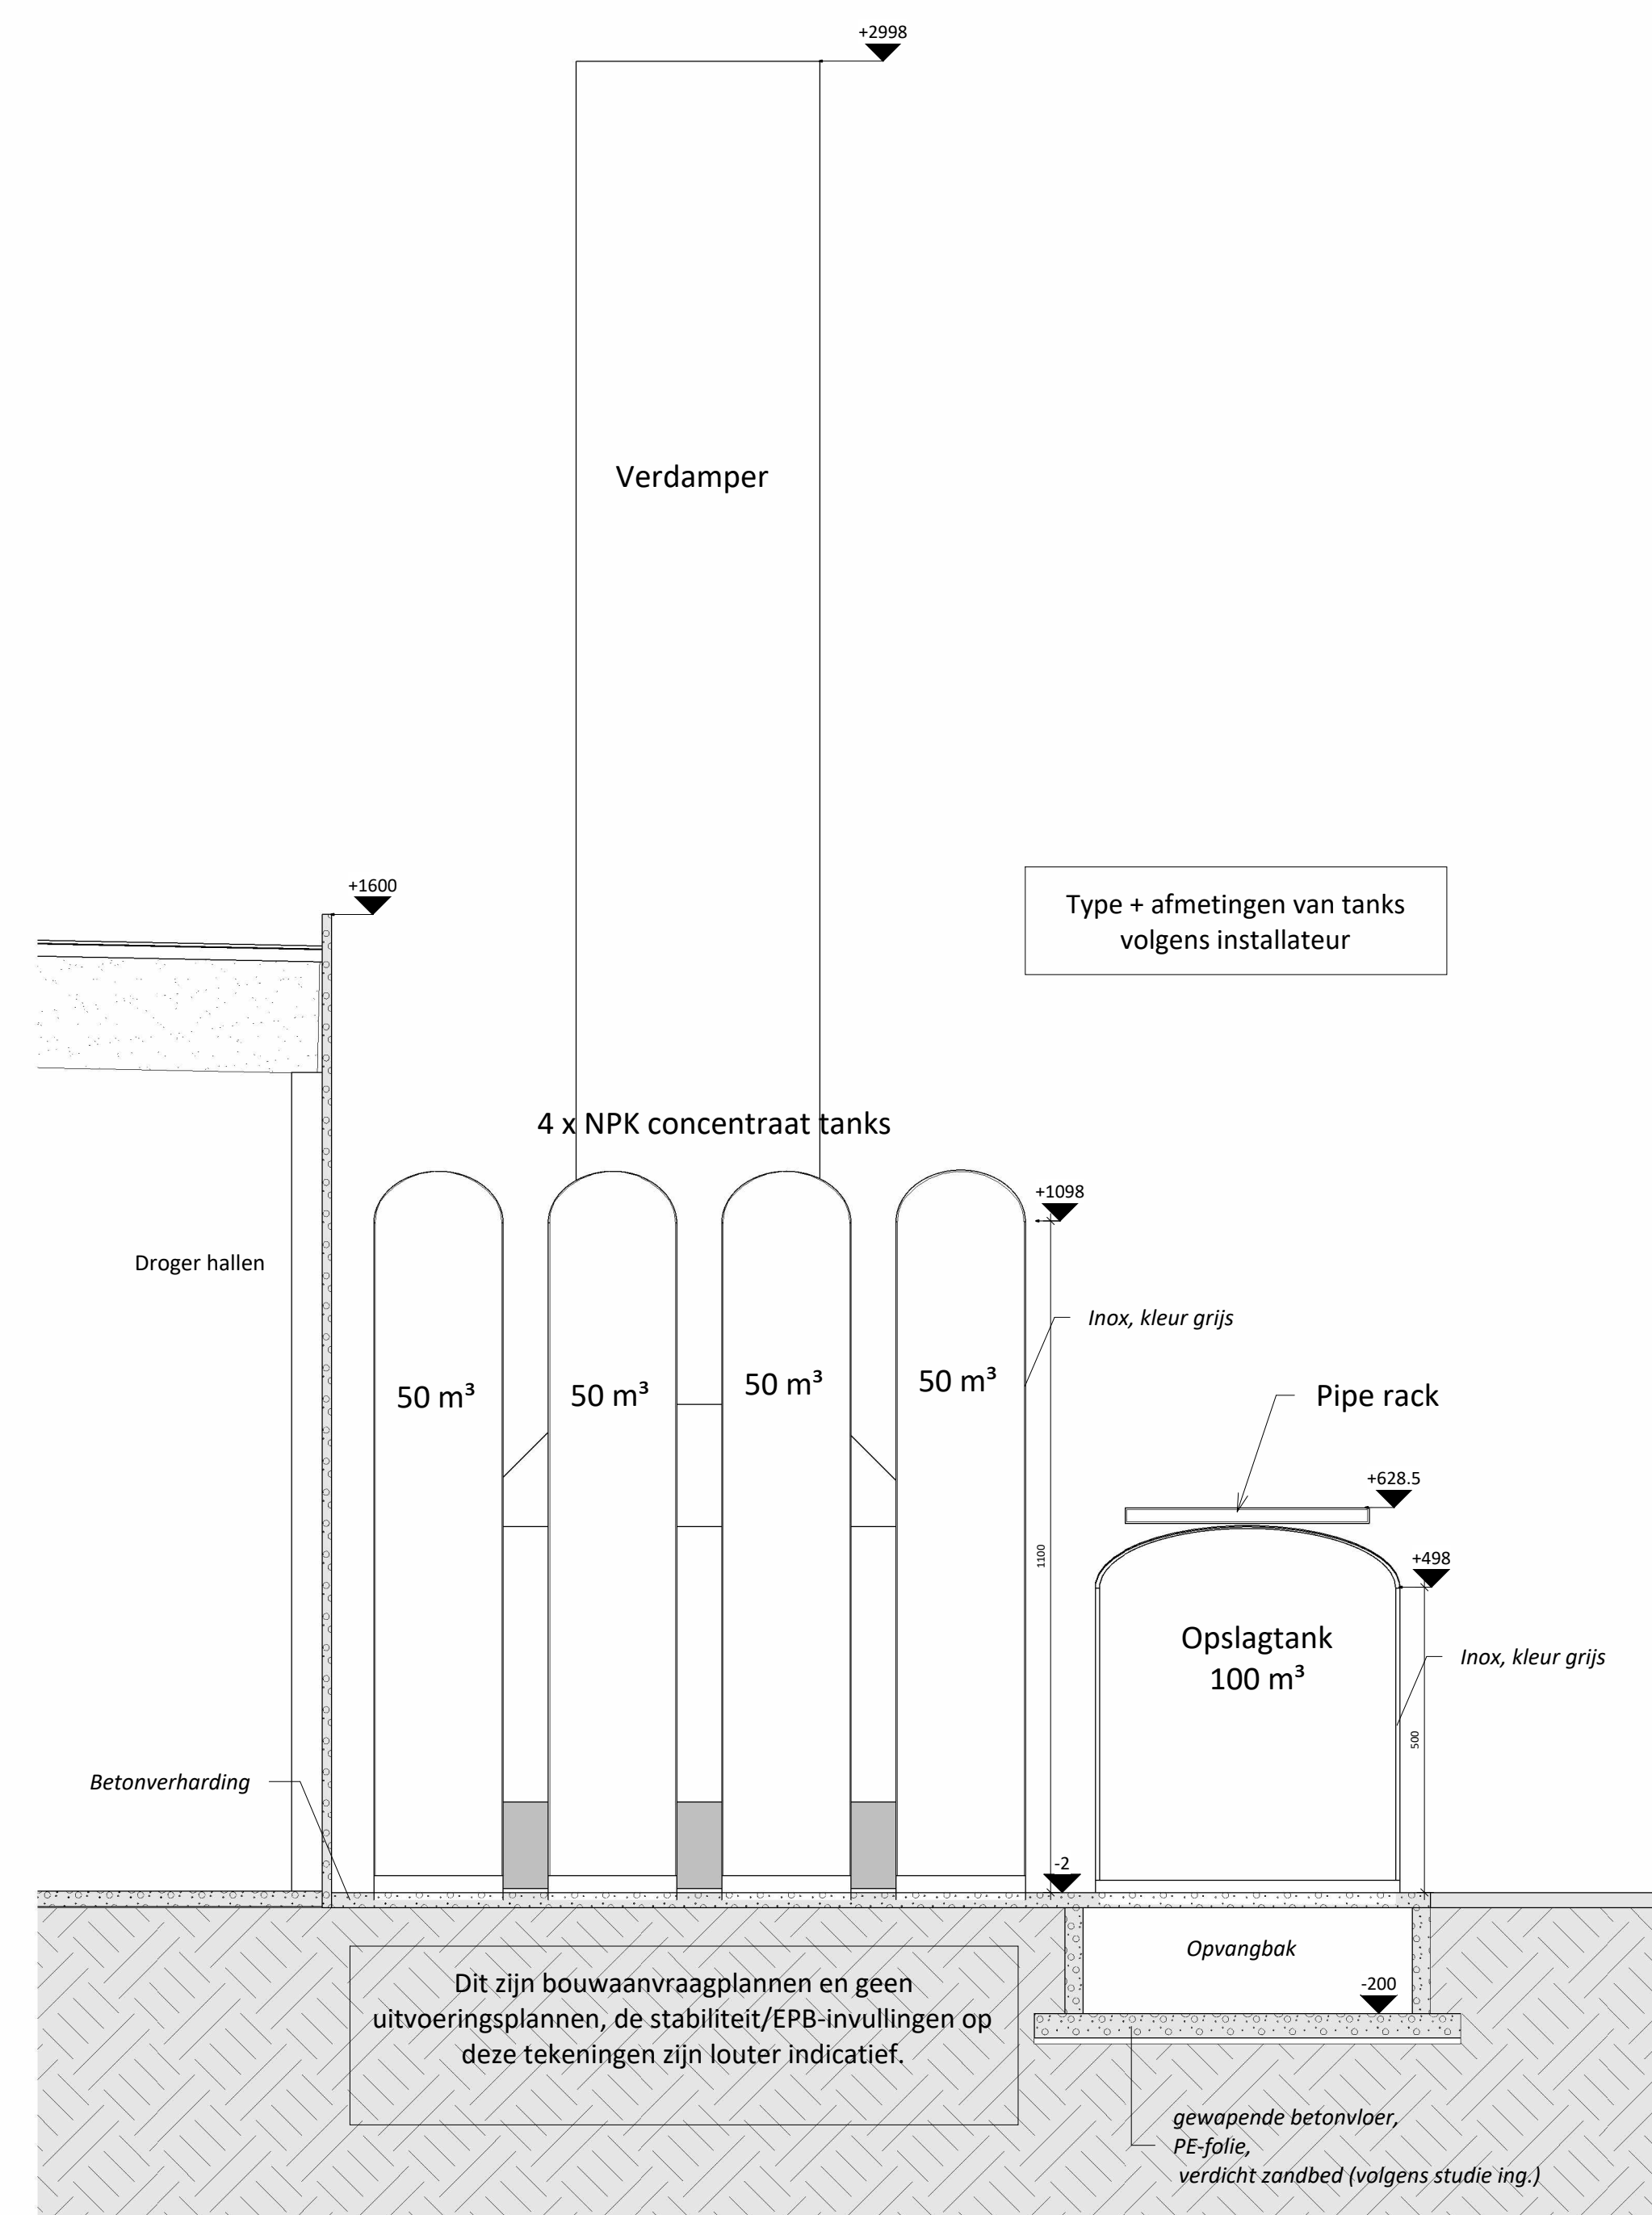


DOORSNEDE J-J' -1/100-

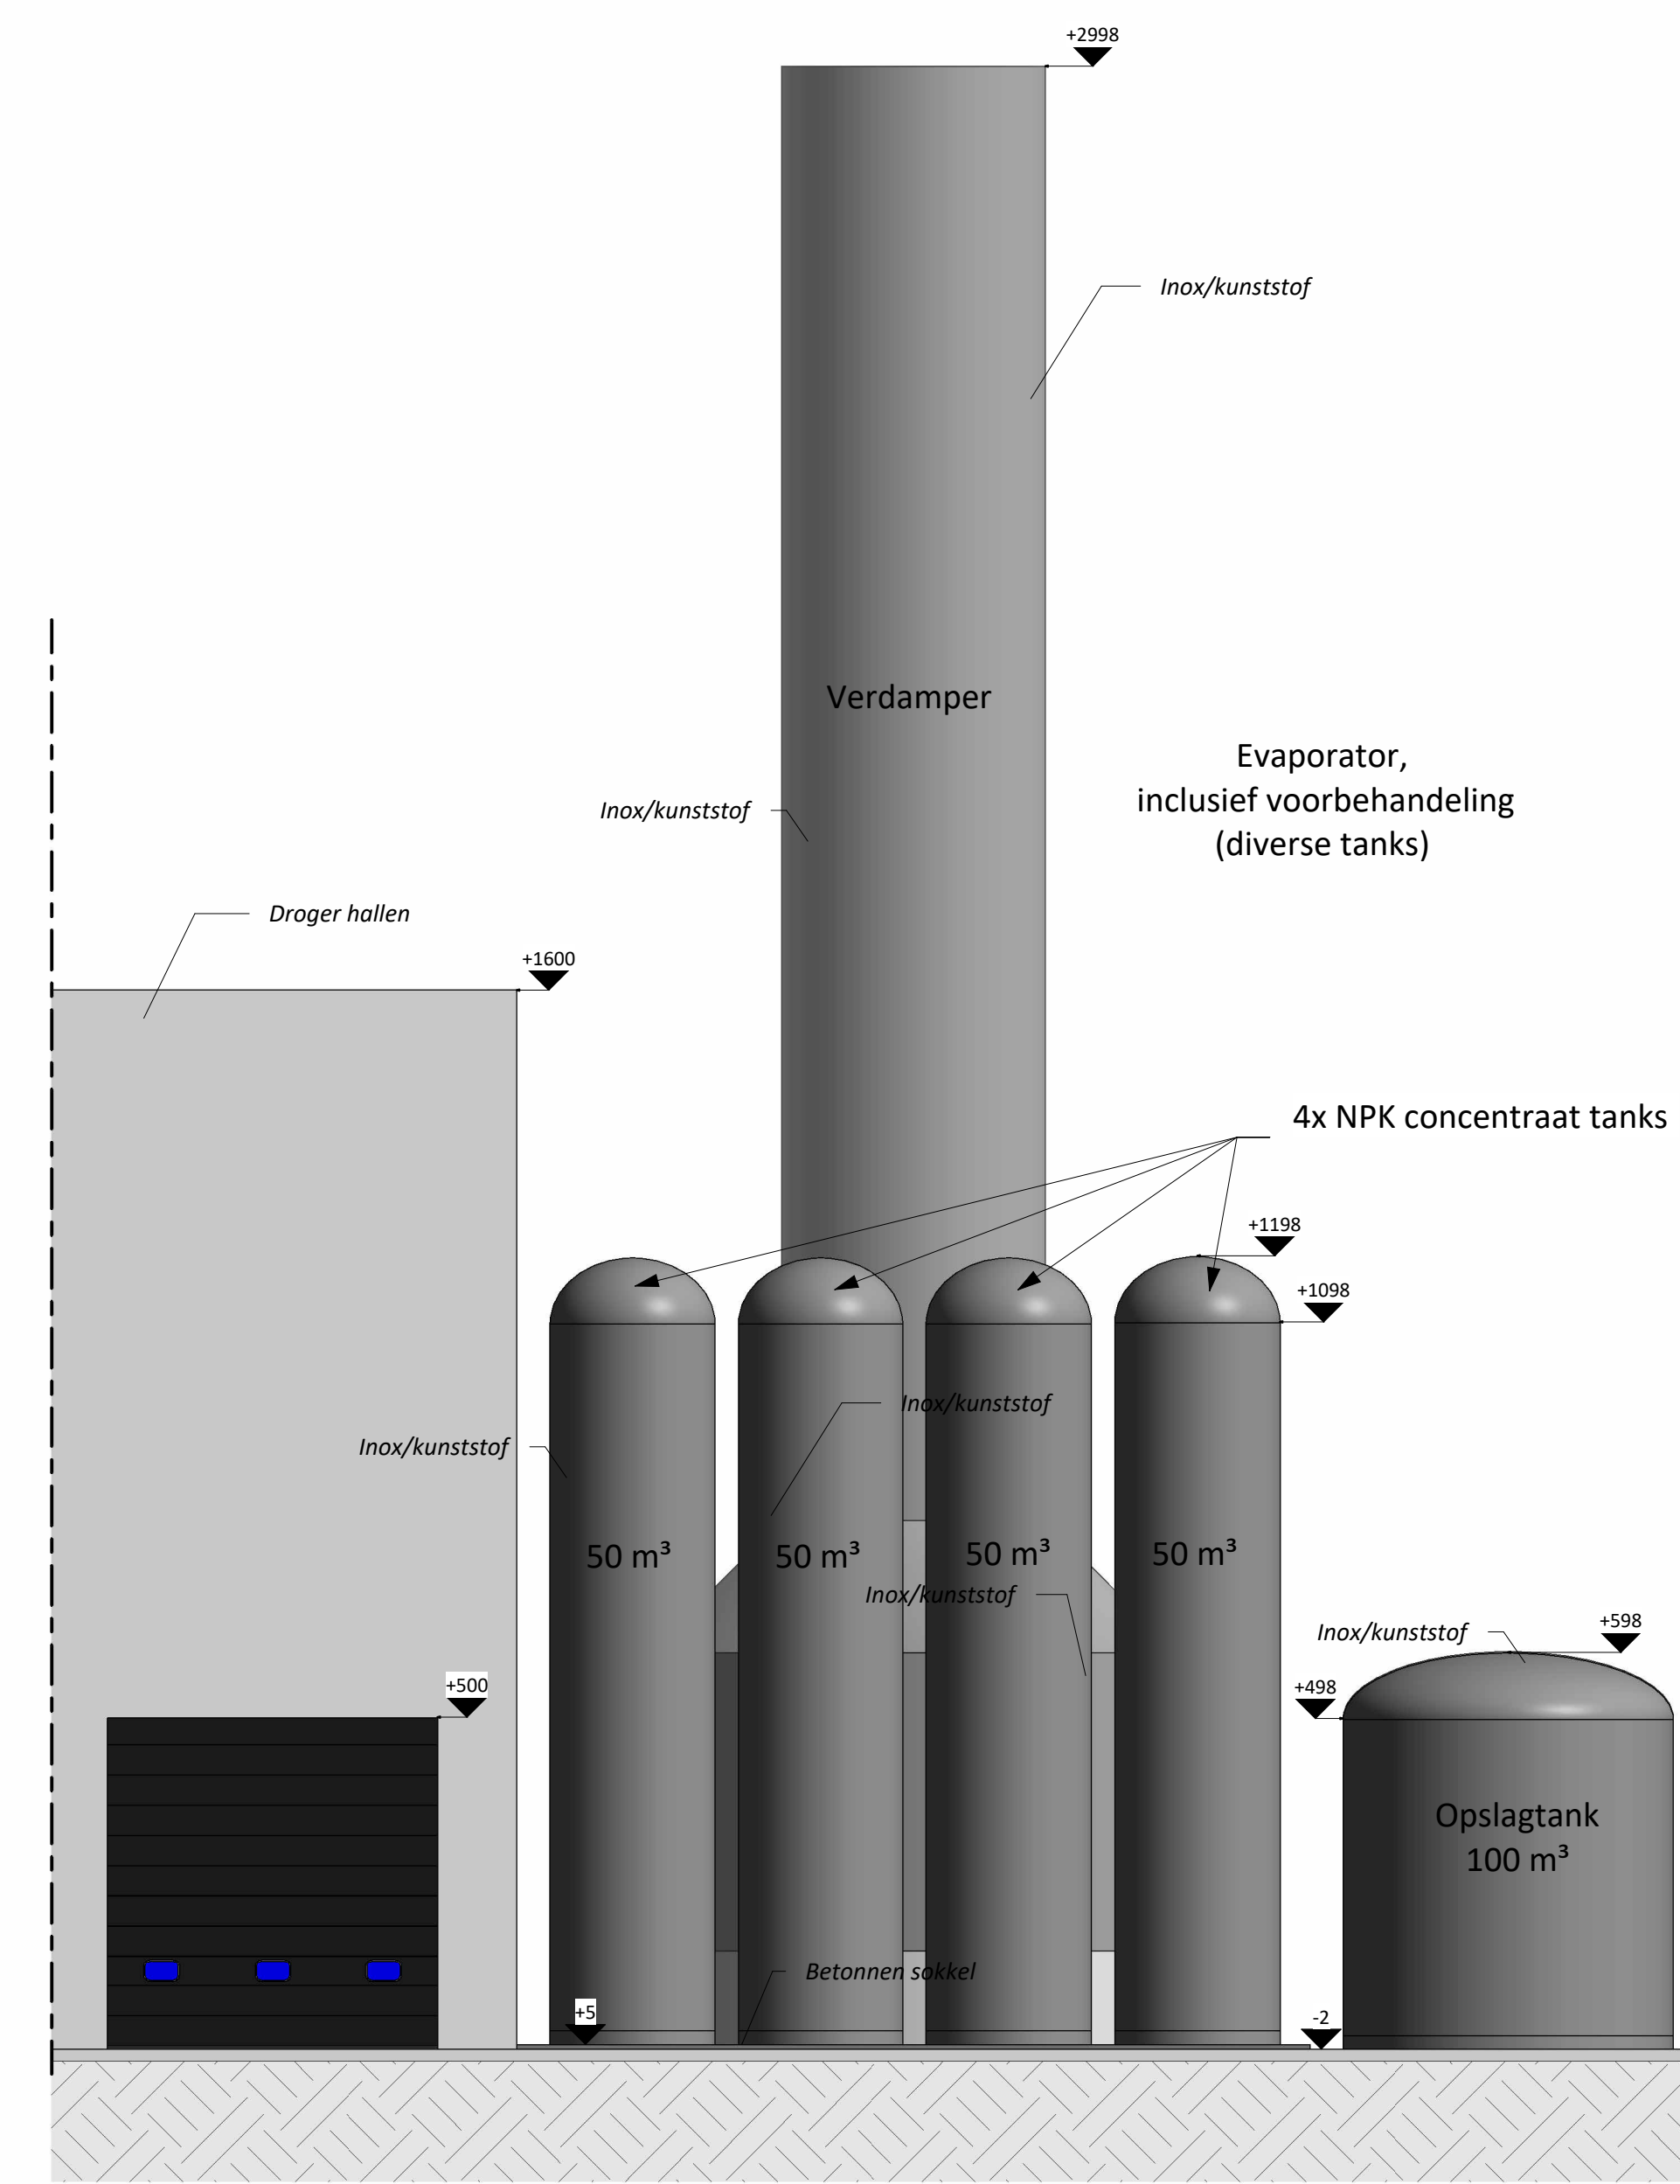


VOORAANZICHT -1/100-

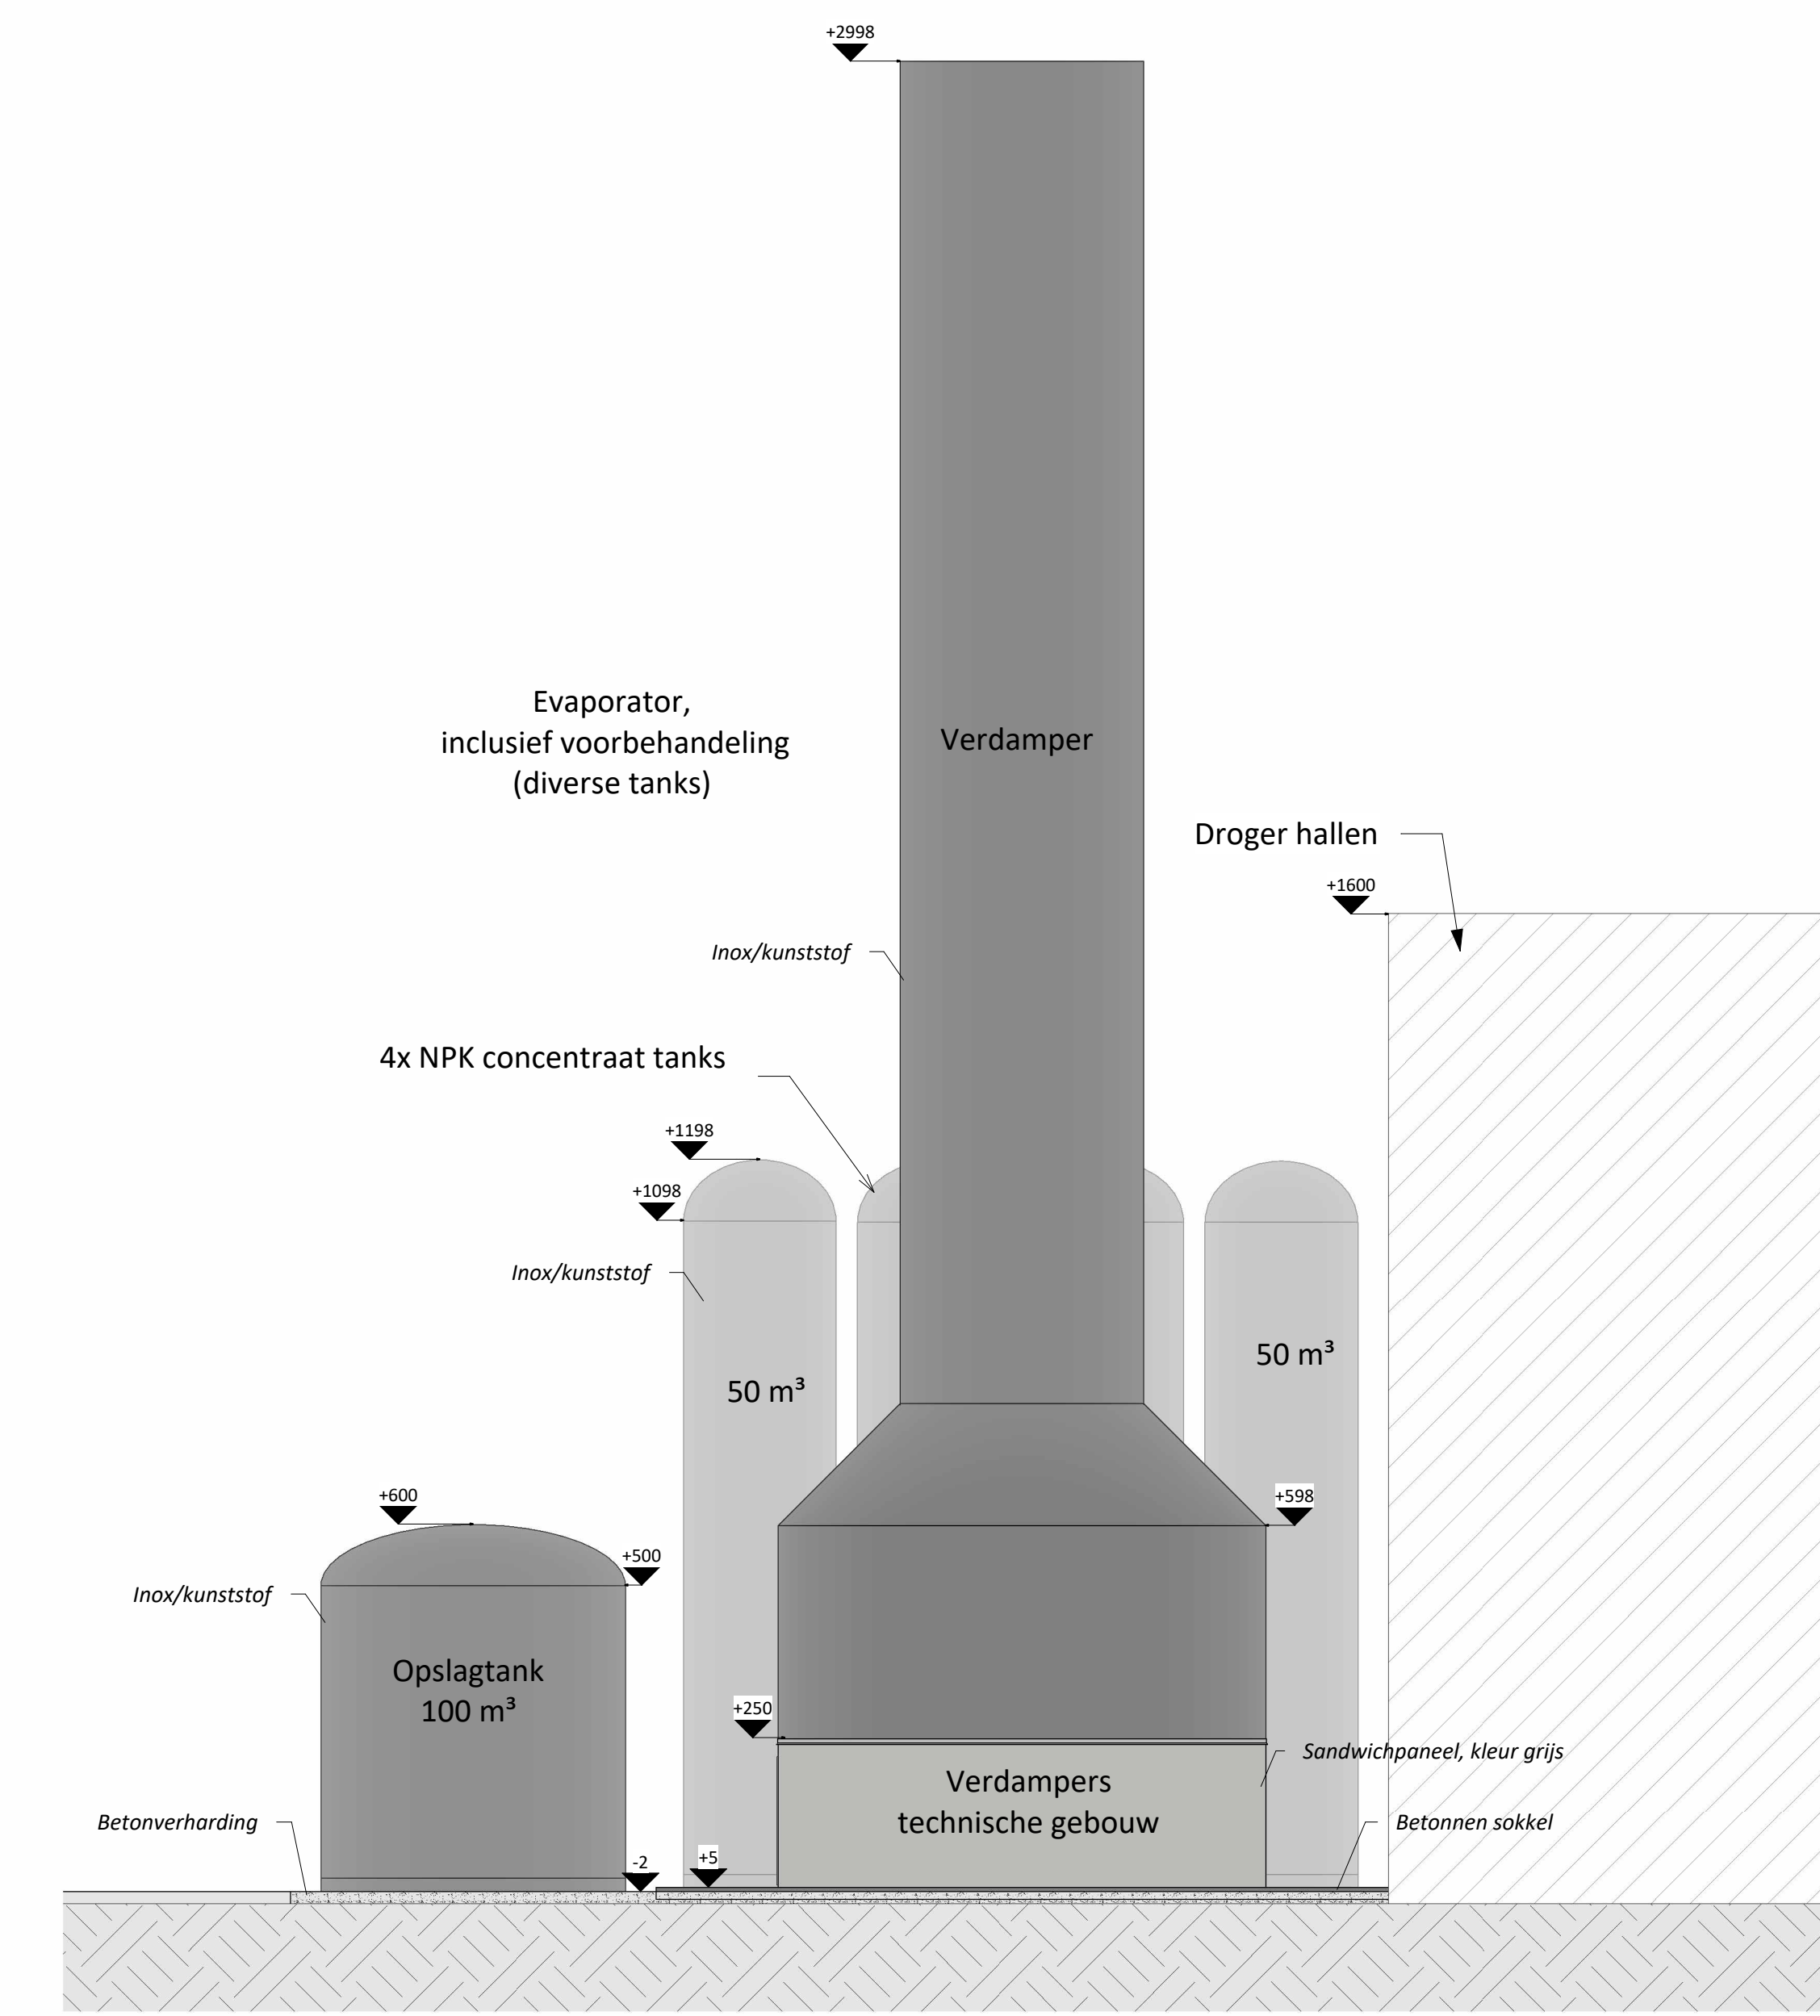


ACHTERAANZICHT -1/100-

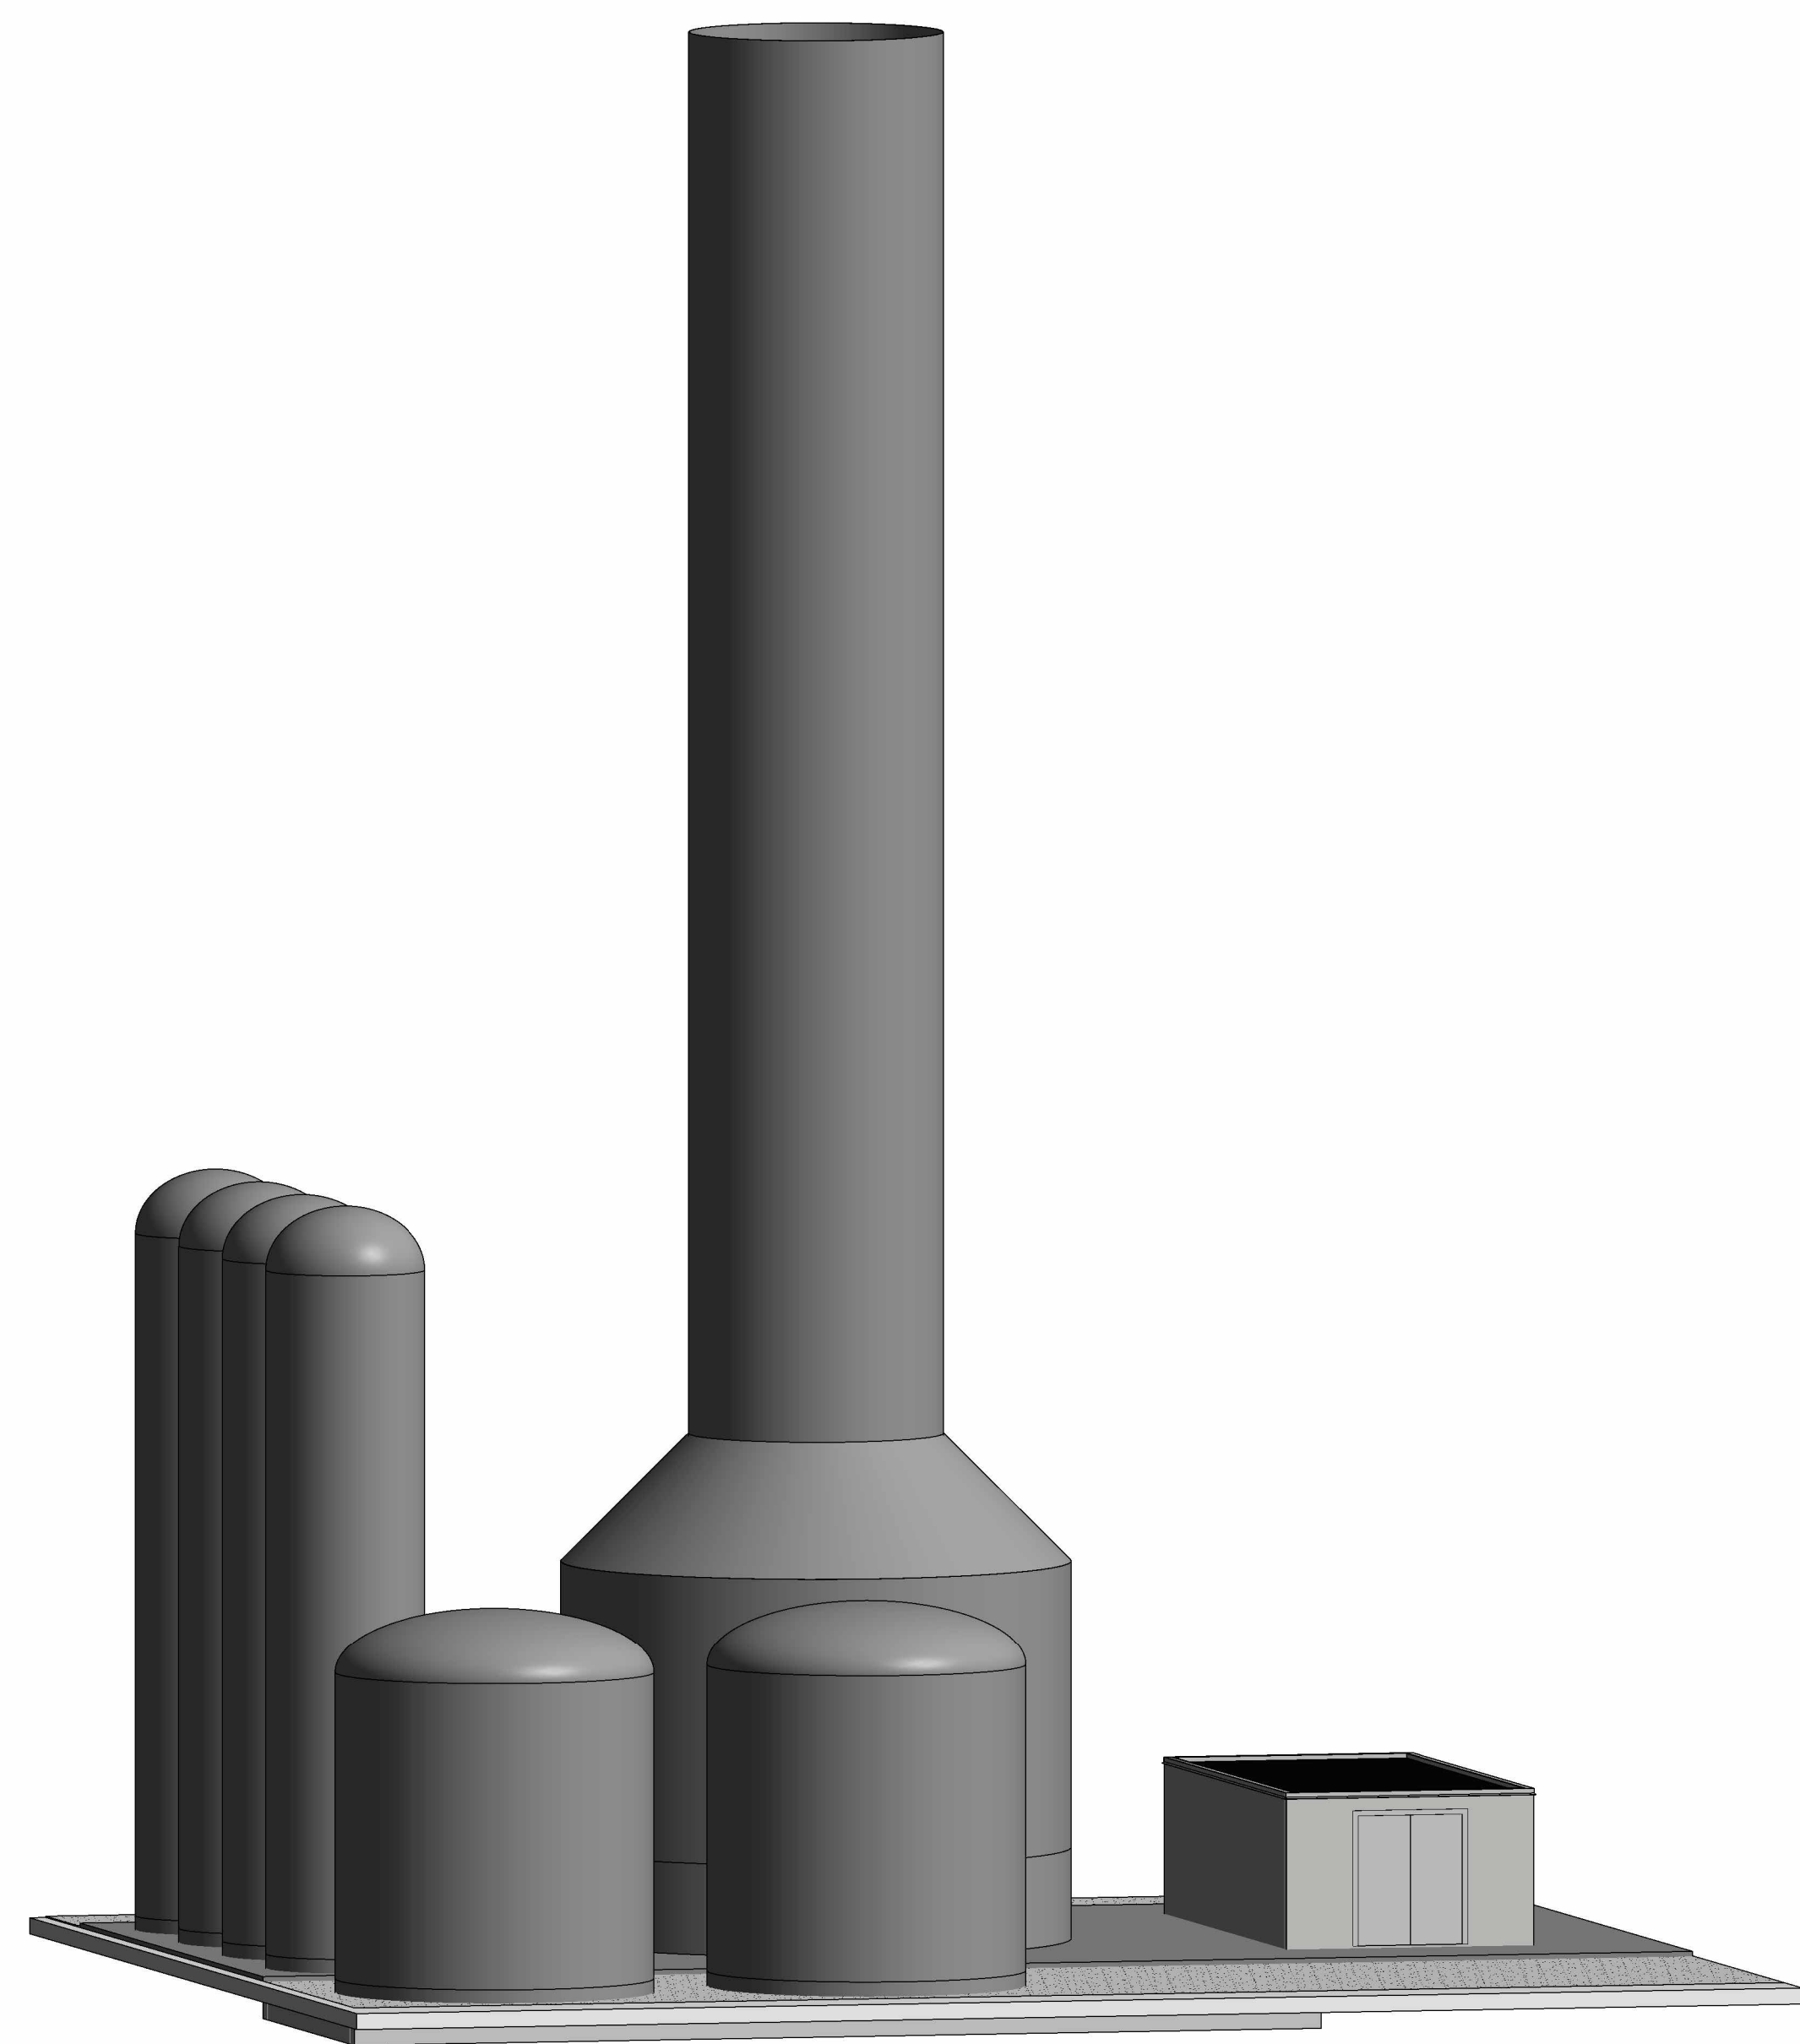

3D beeld

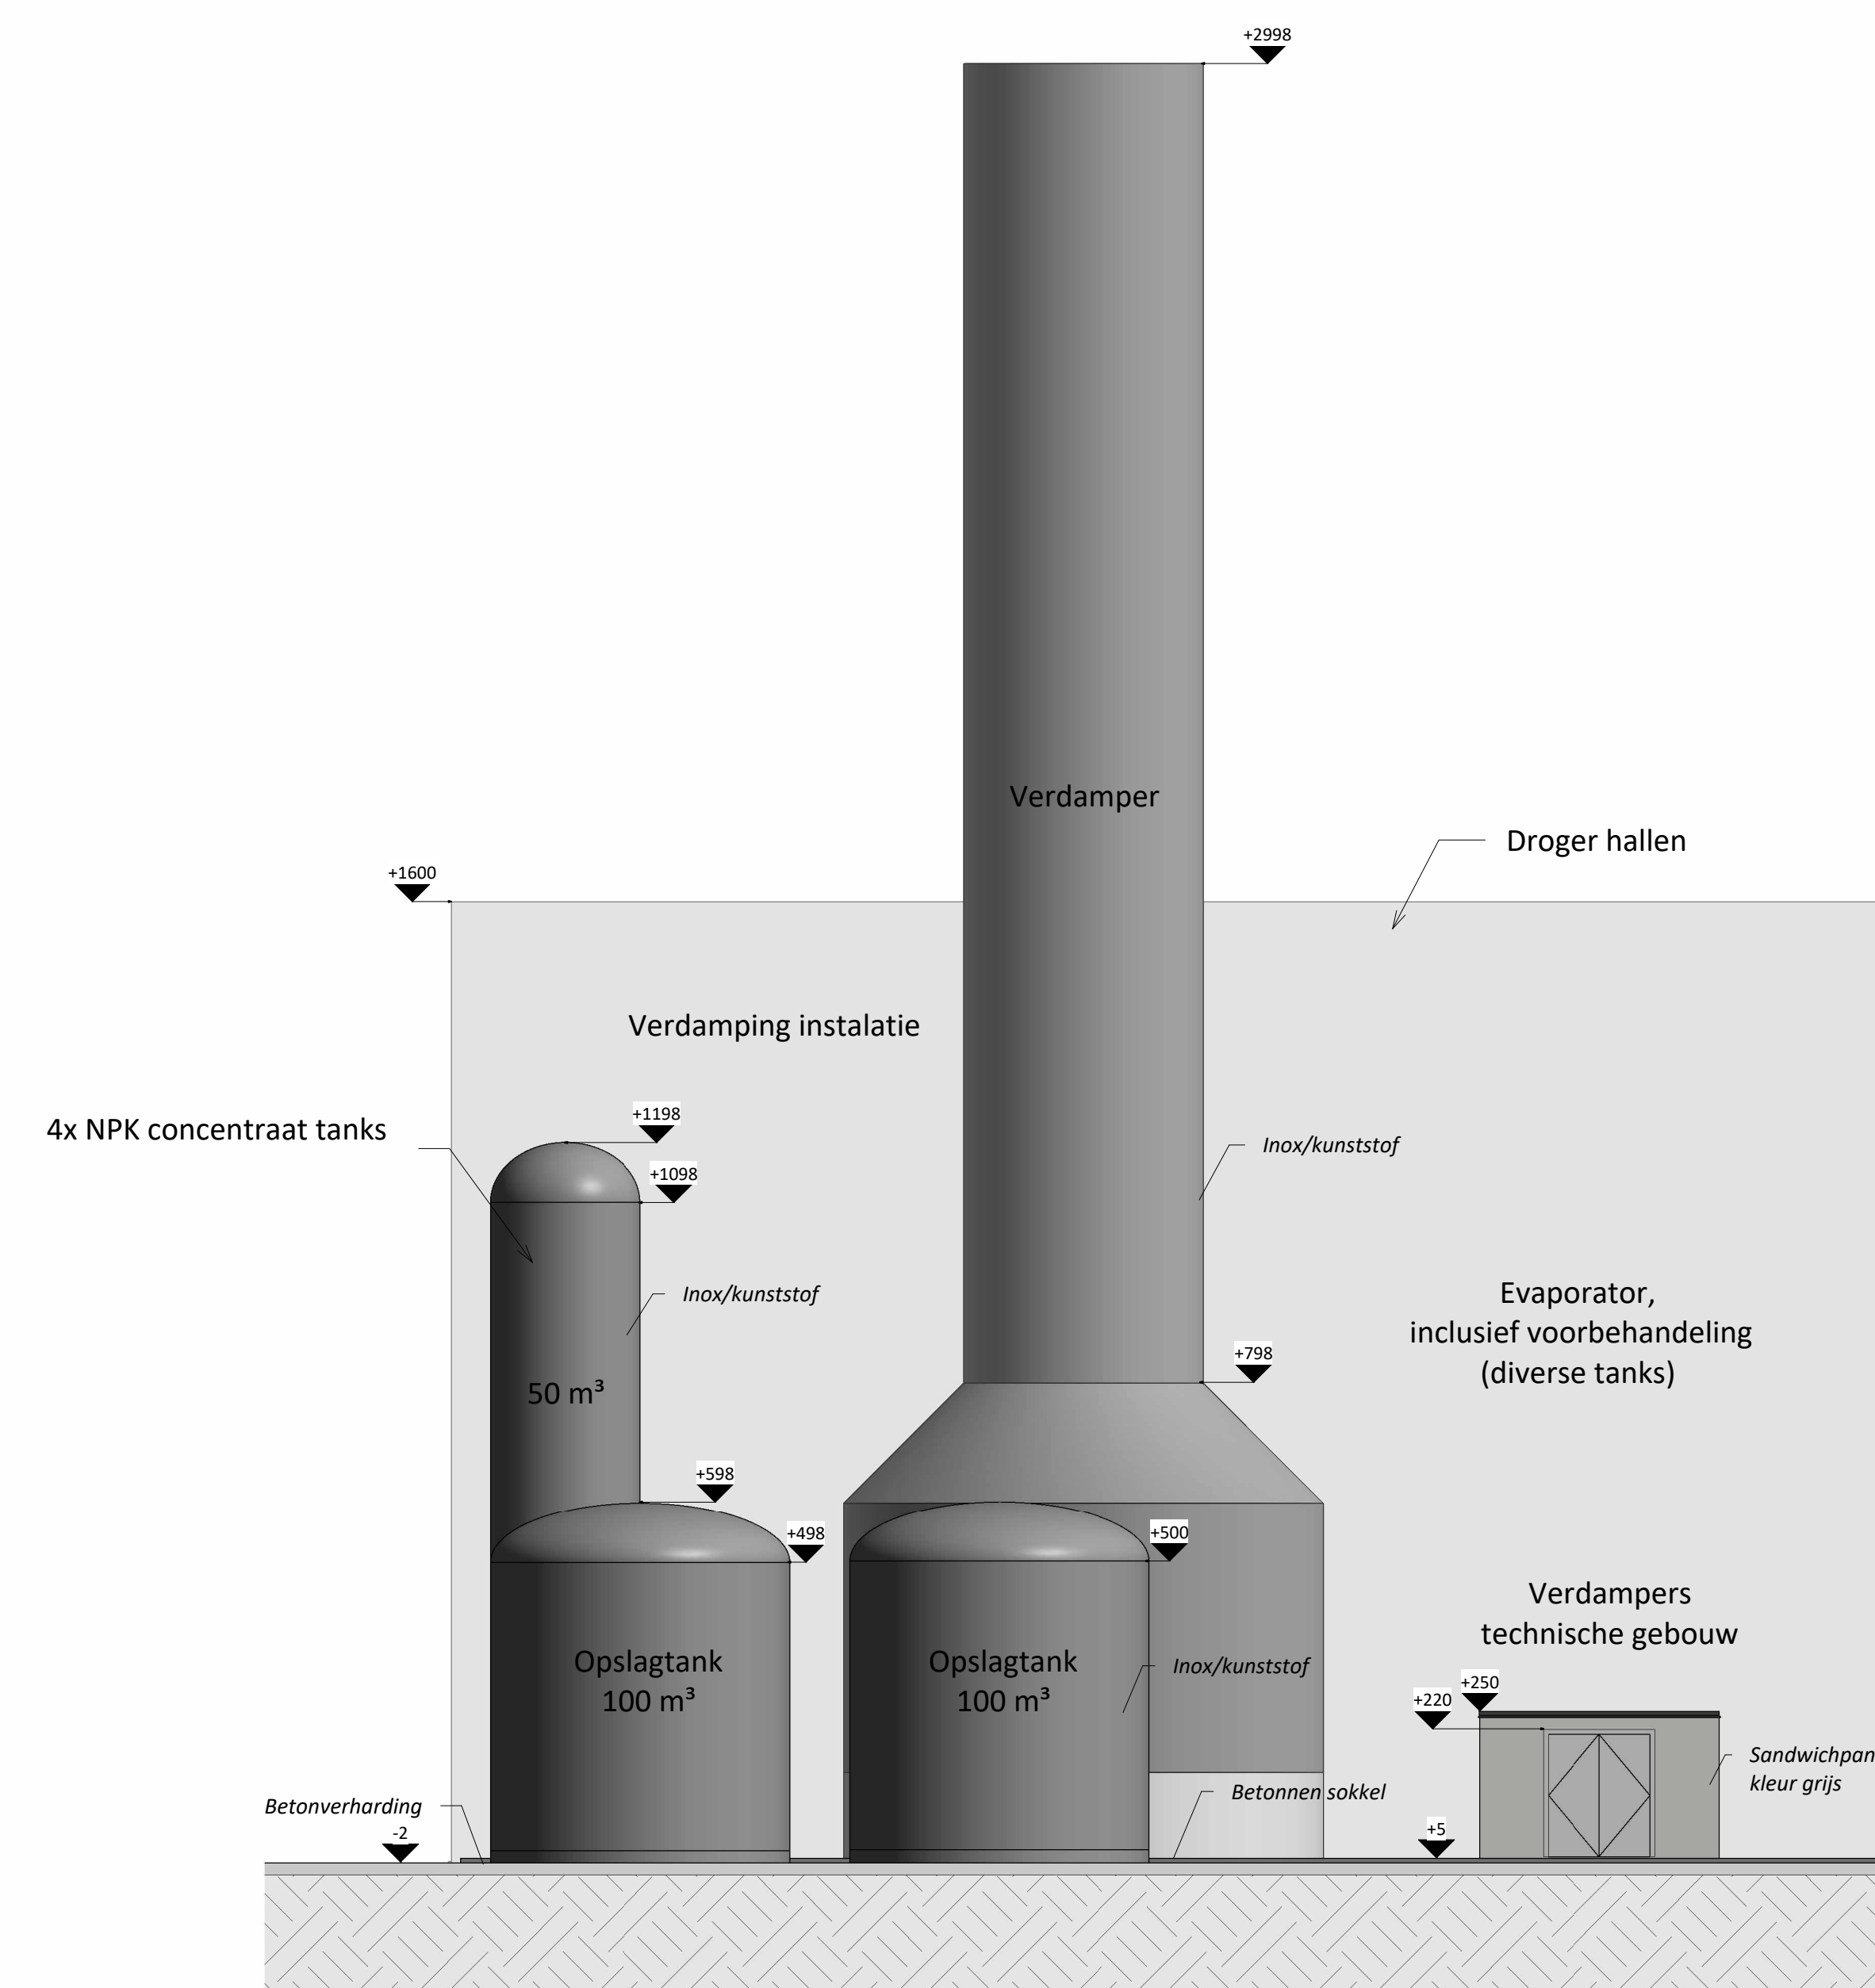

RECHTAANZICHT -1/100-

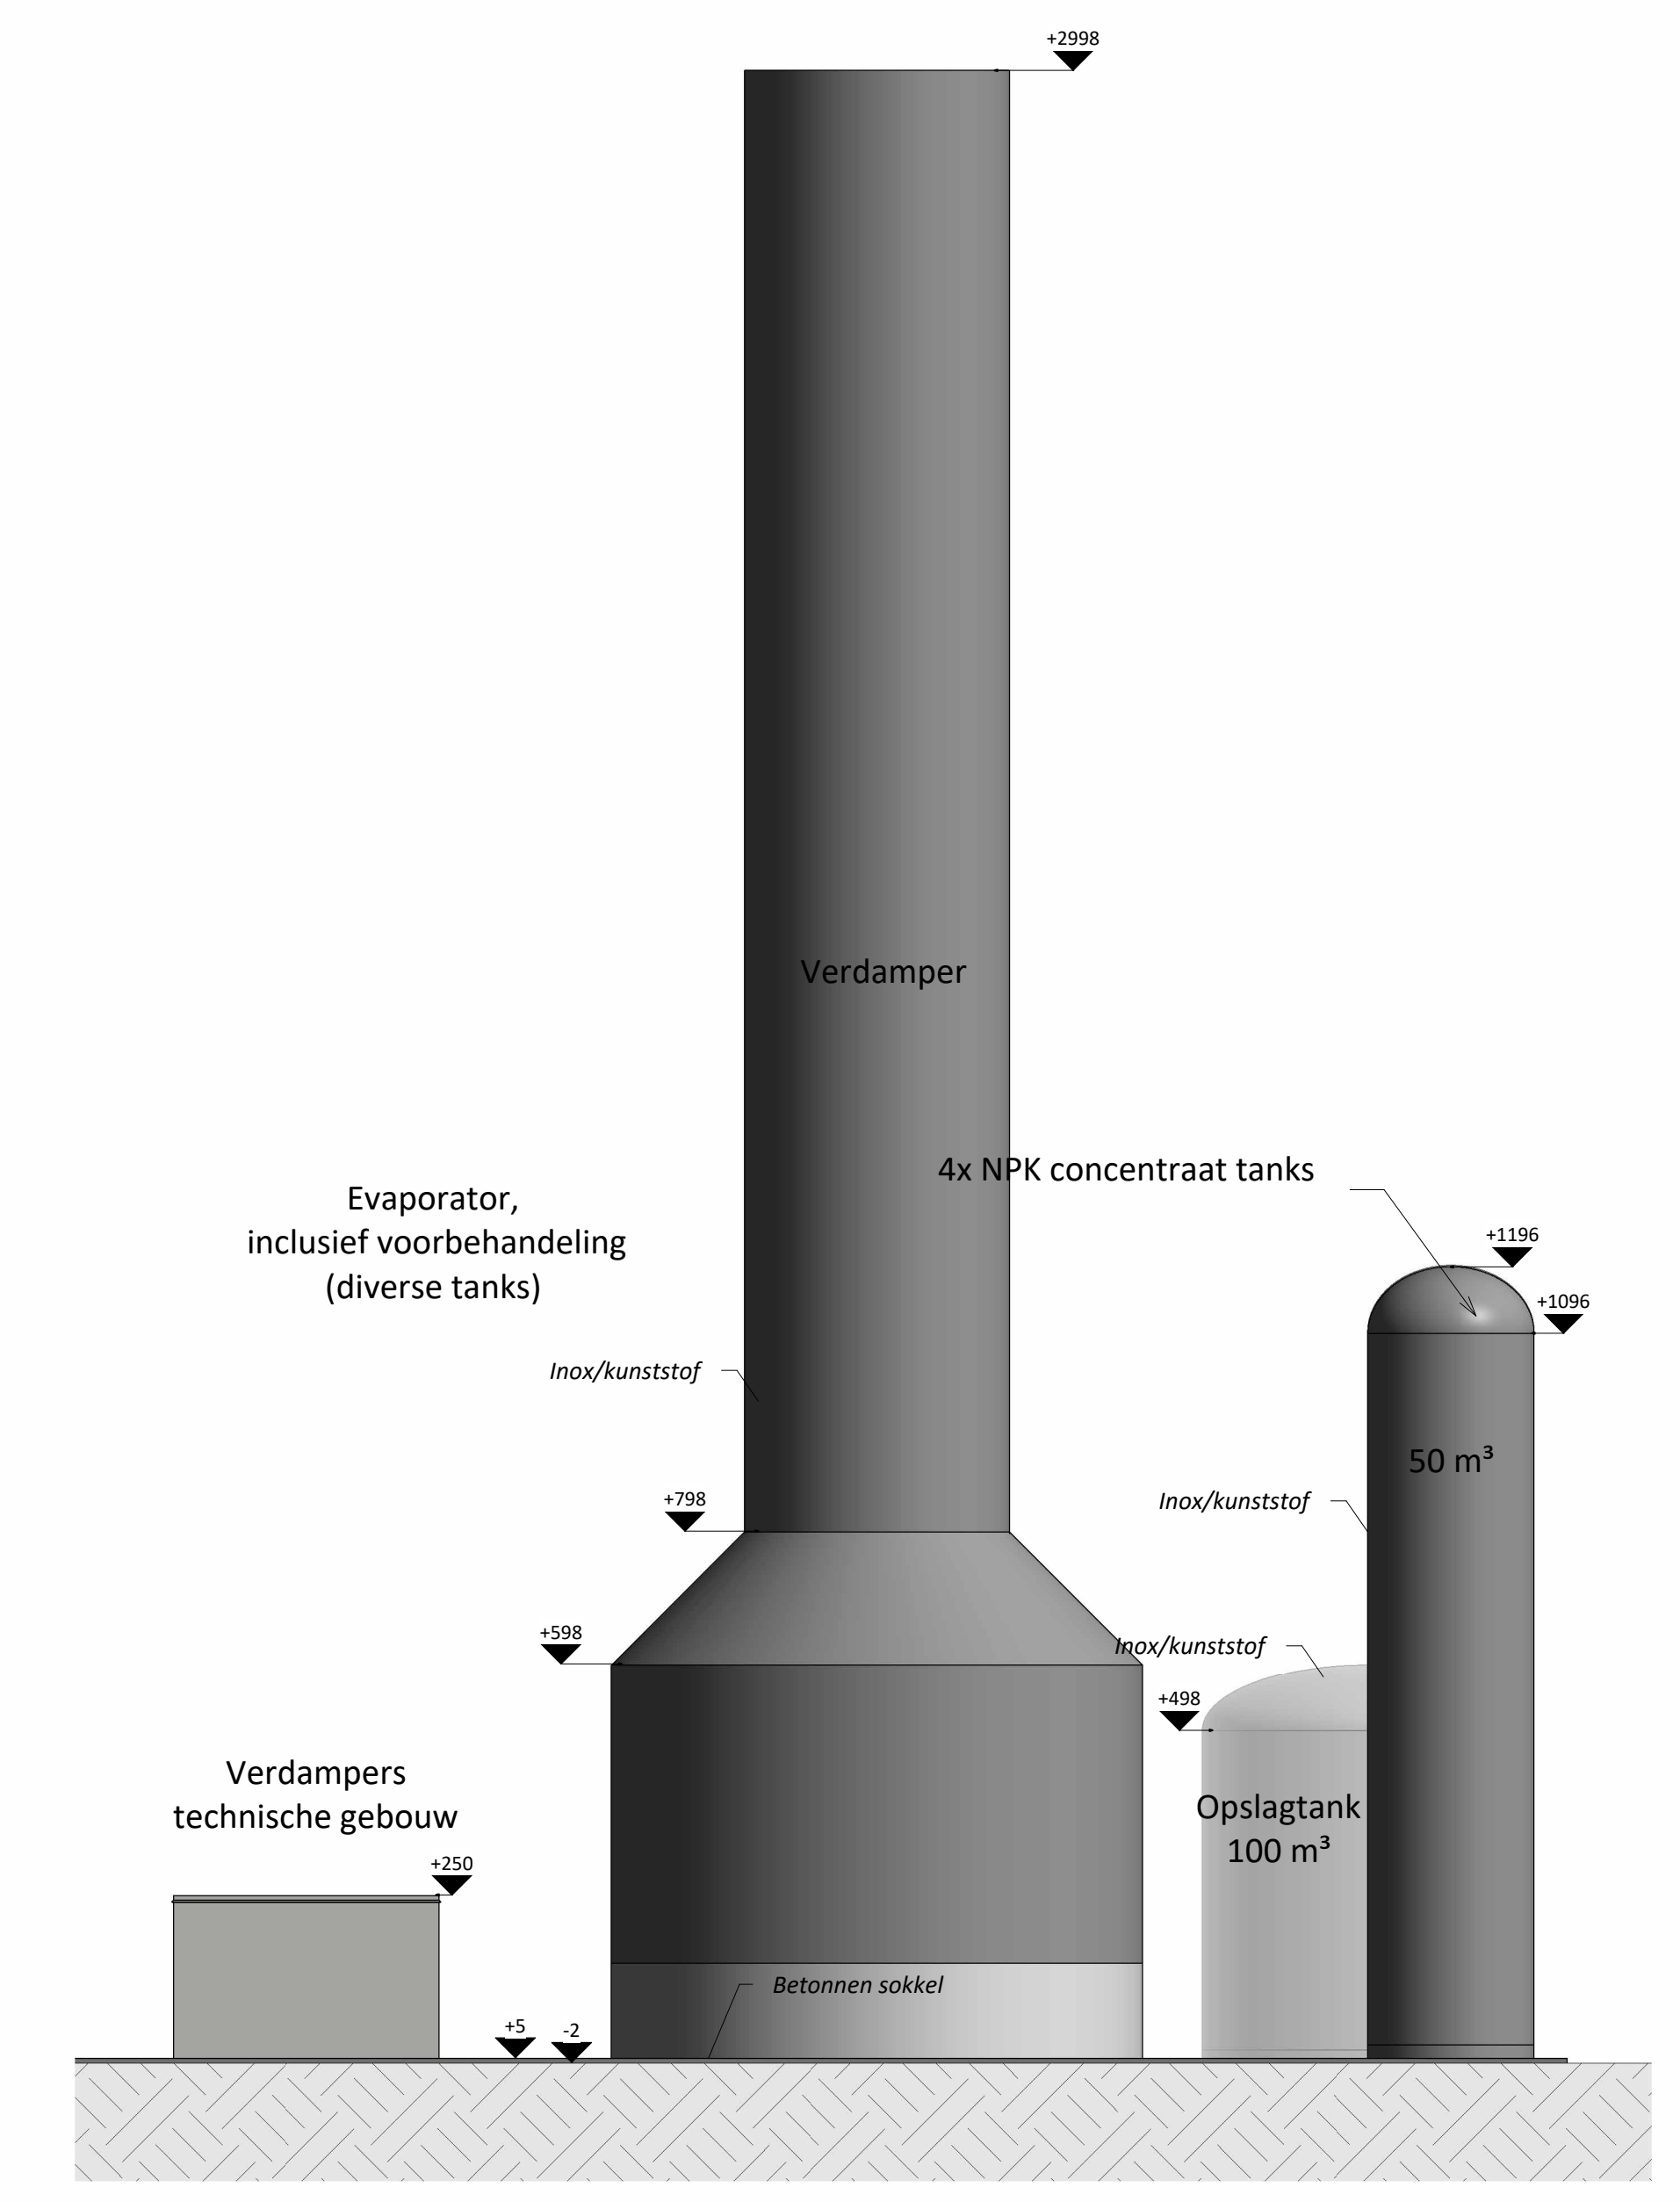

LINKERAANZICHT -1/100-