




Langssnede N-N'

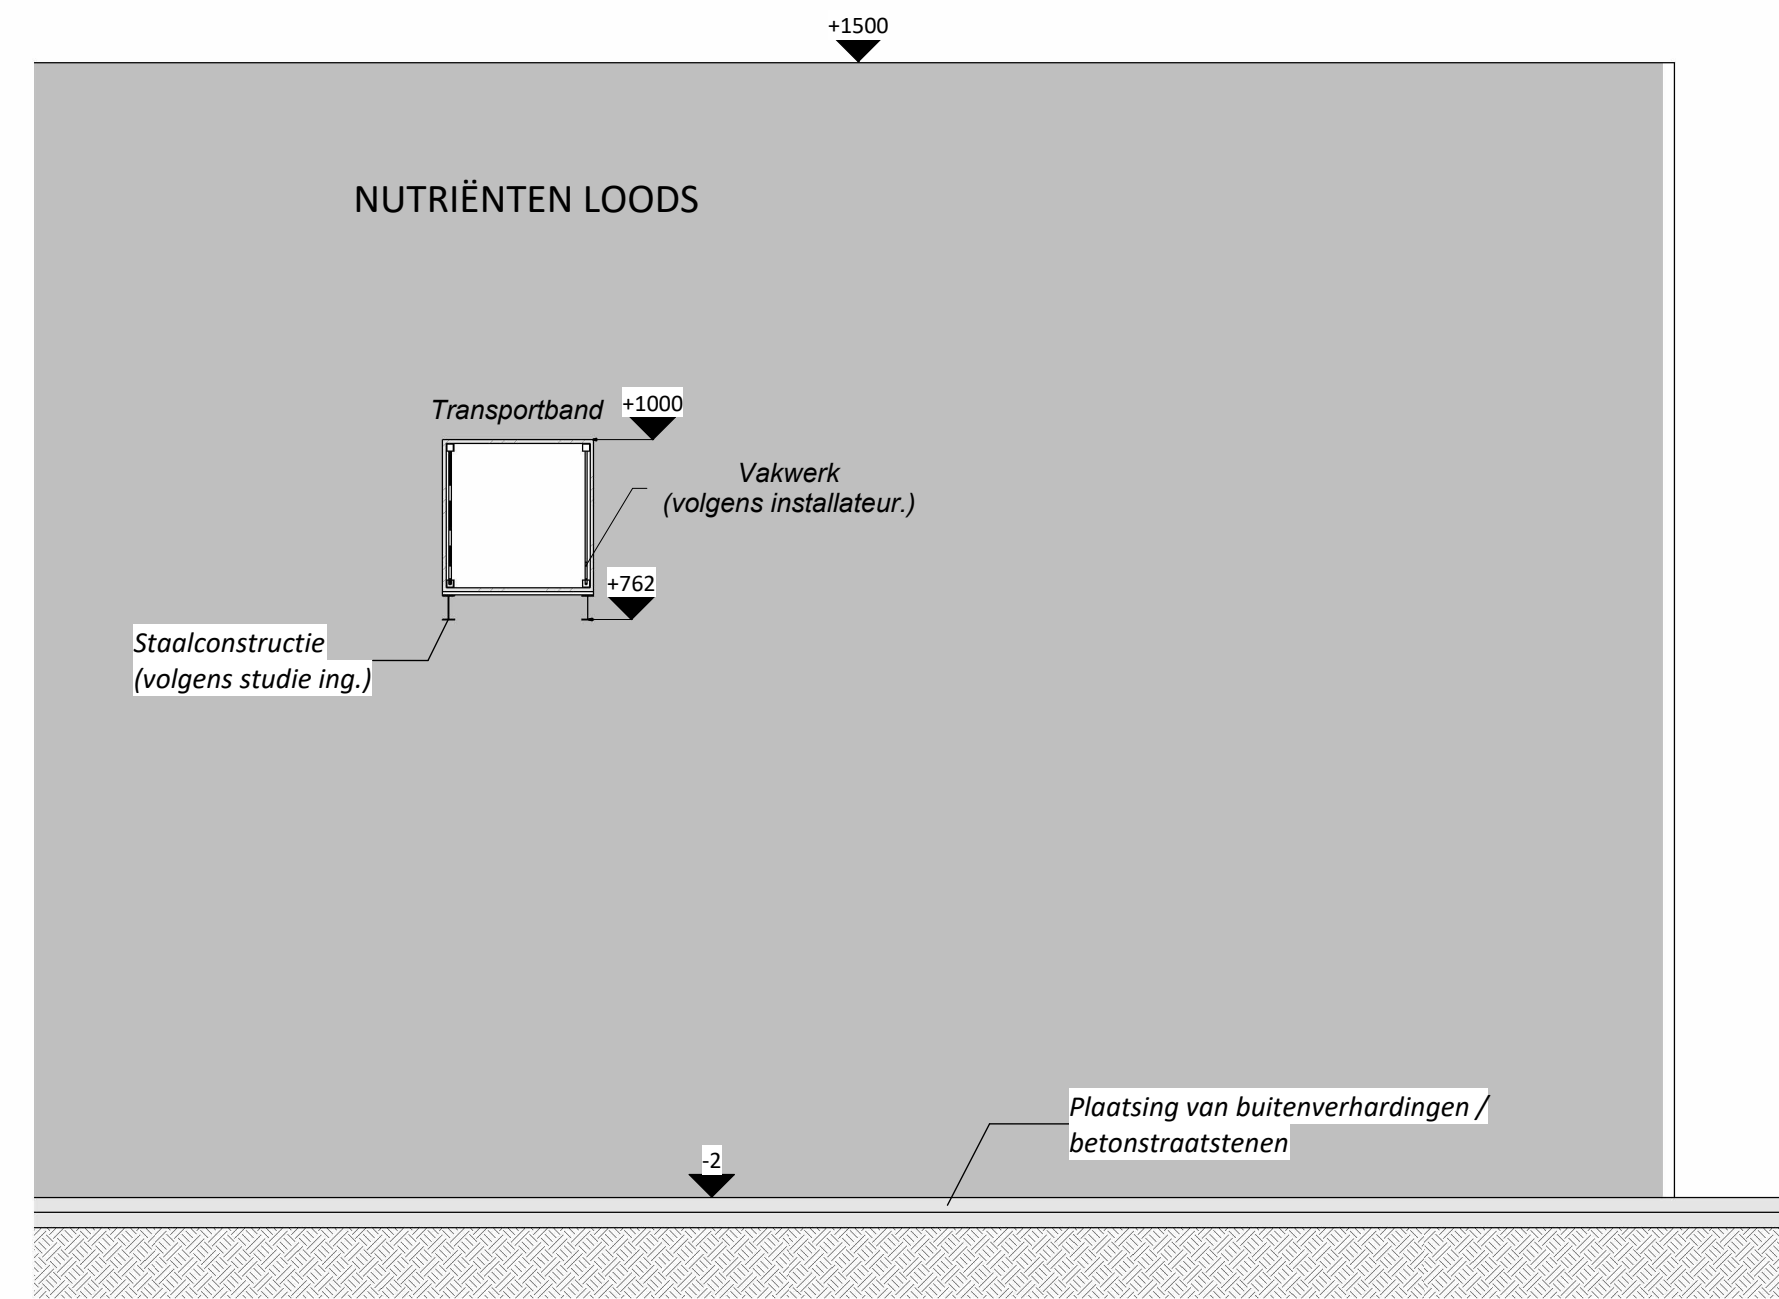

Doorsnede M-M'

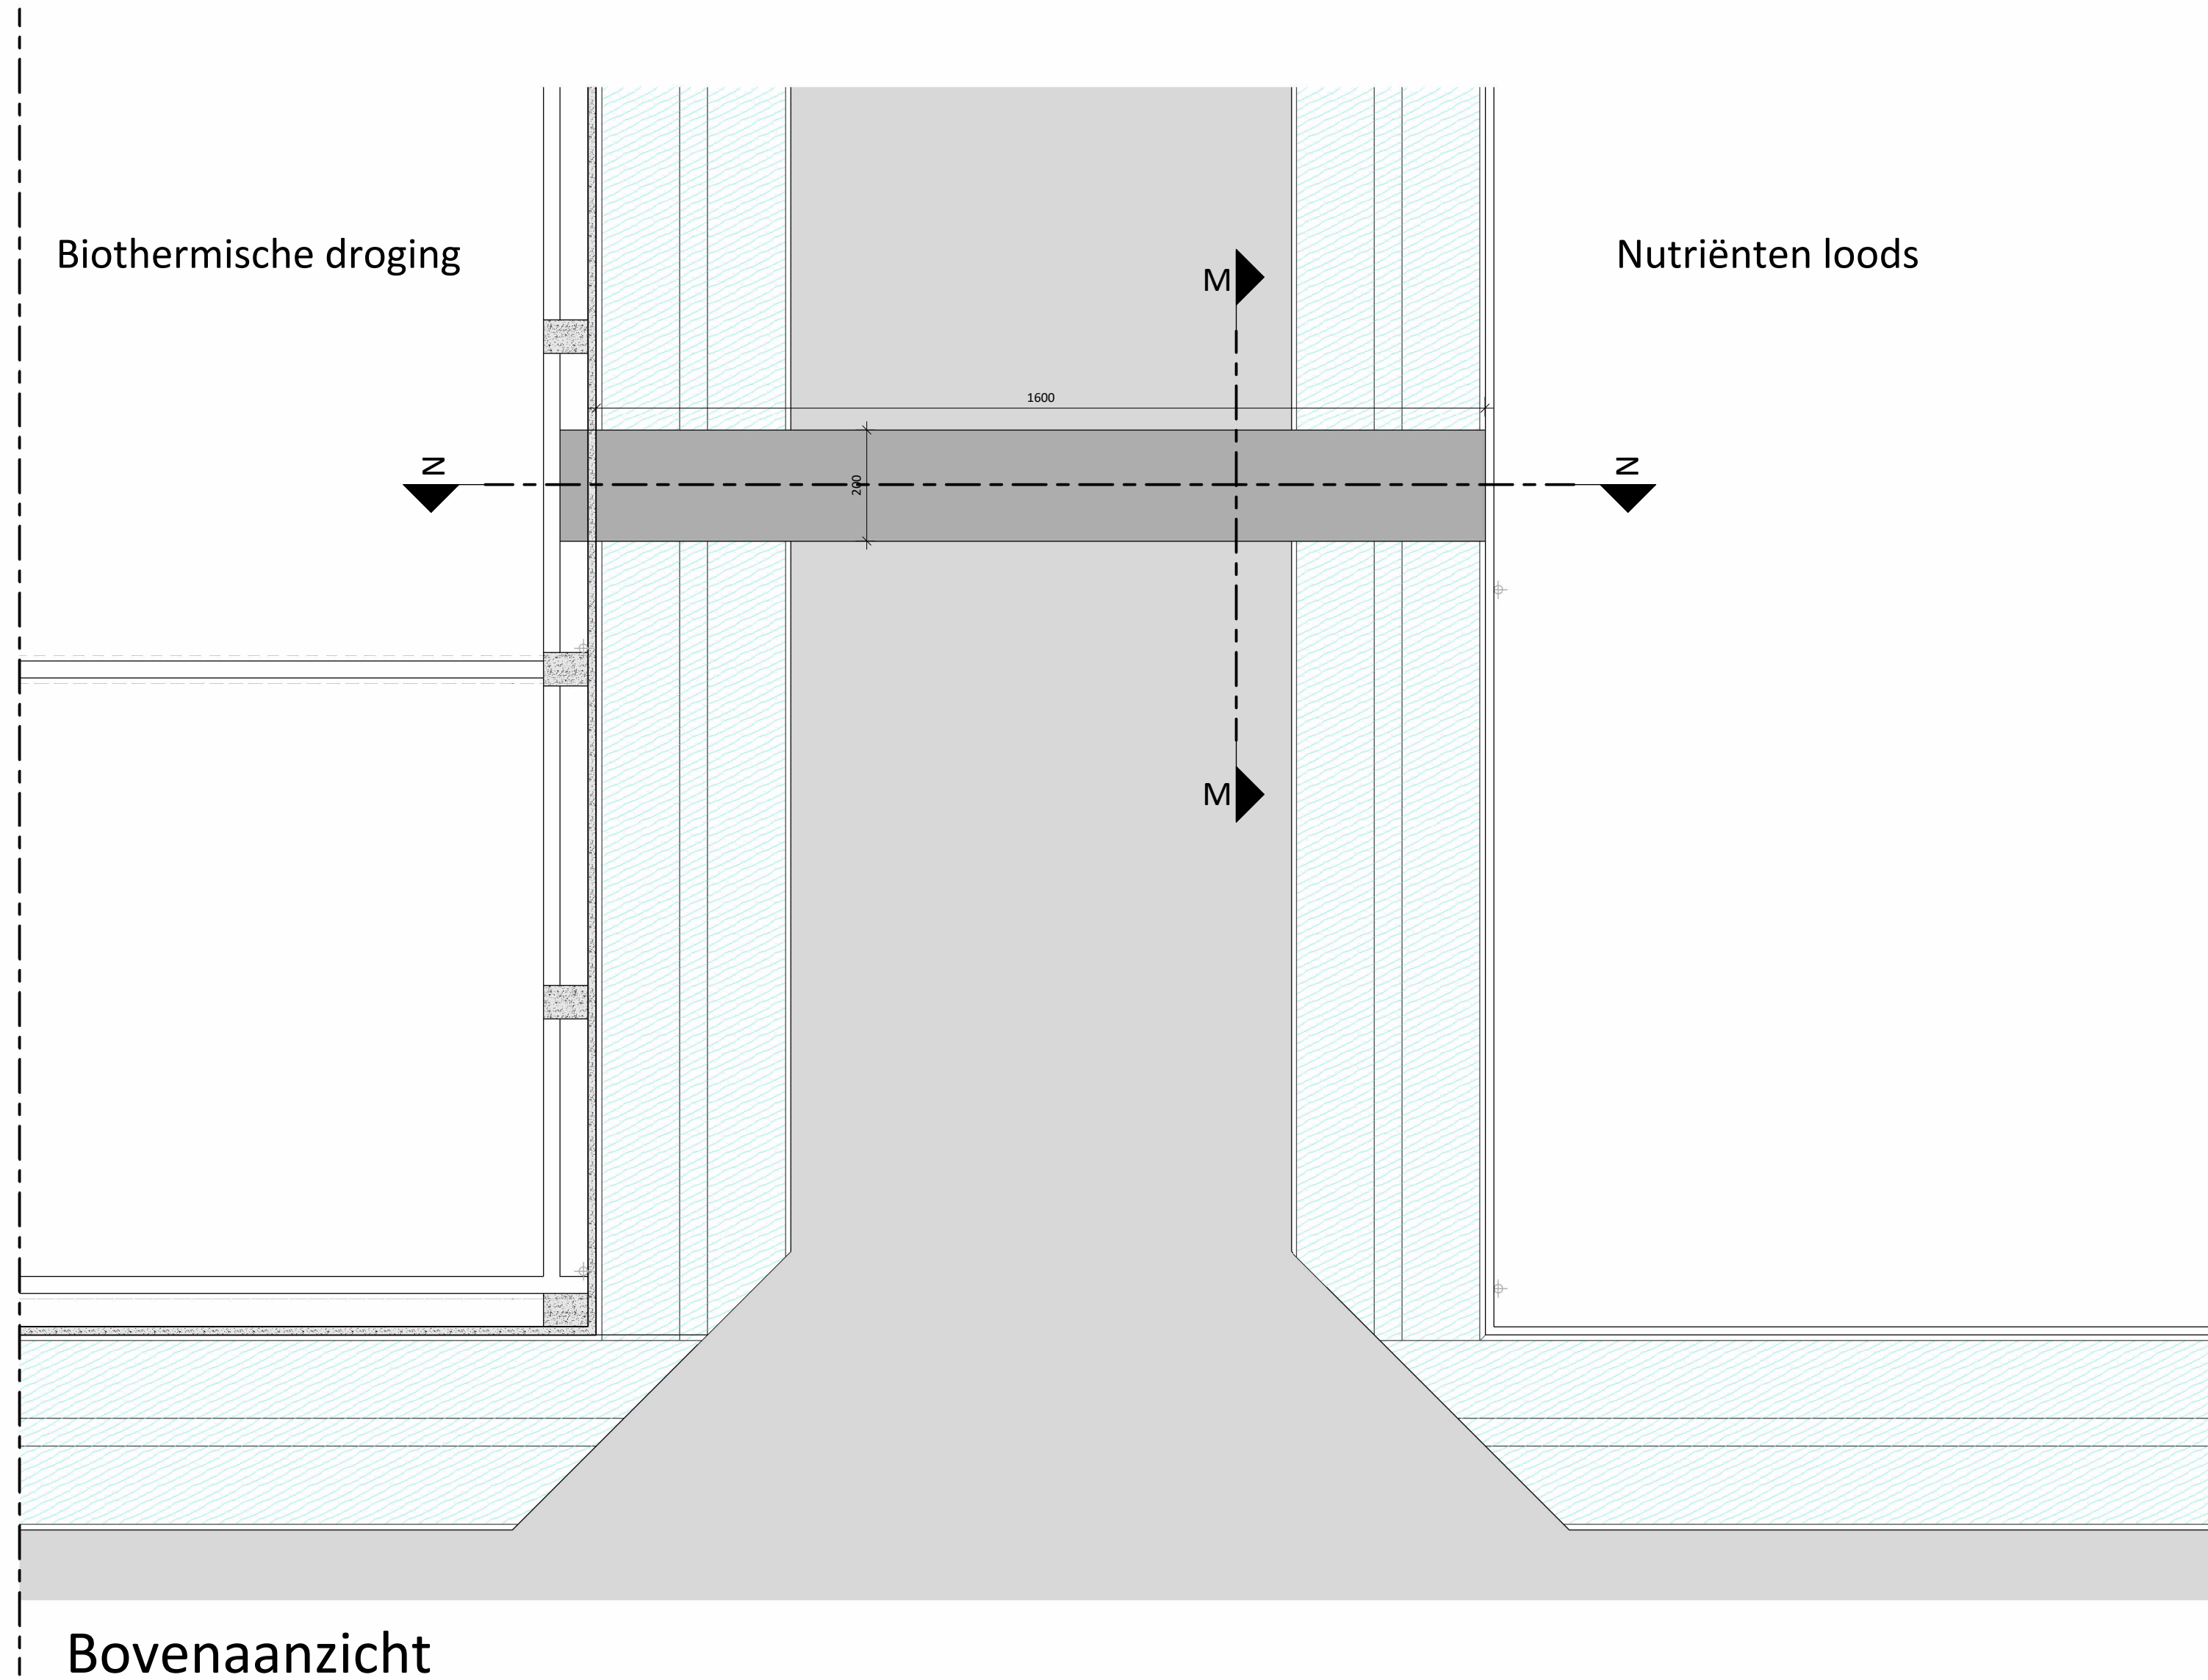

Bovenaanzicht

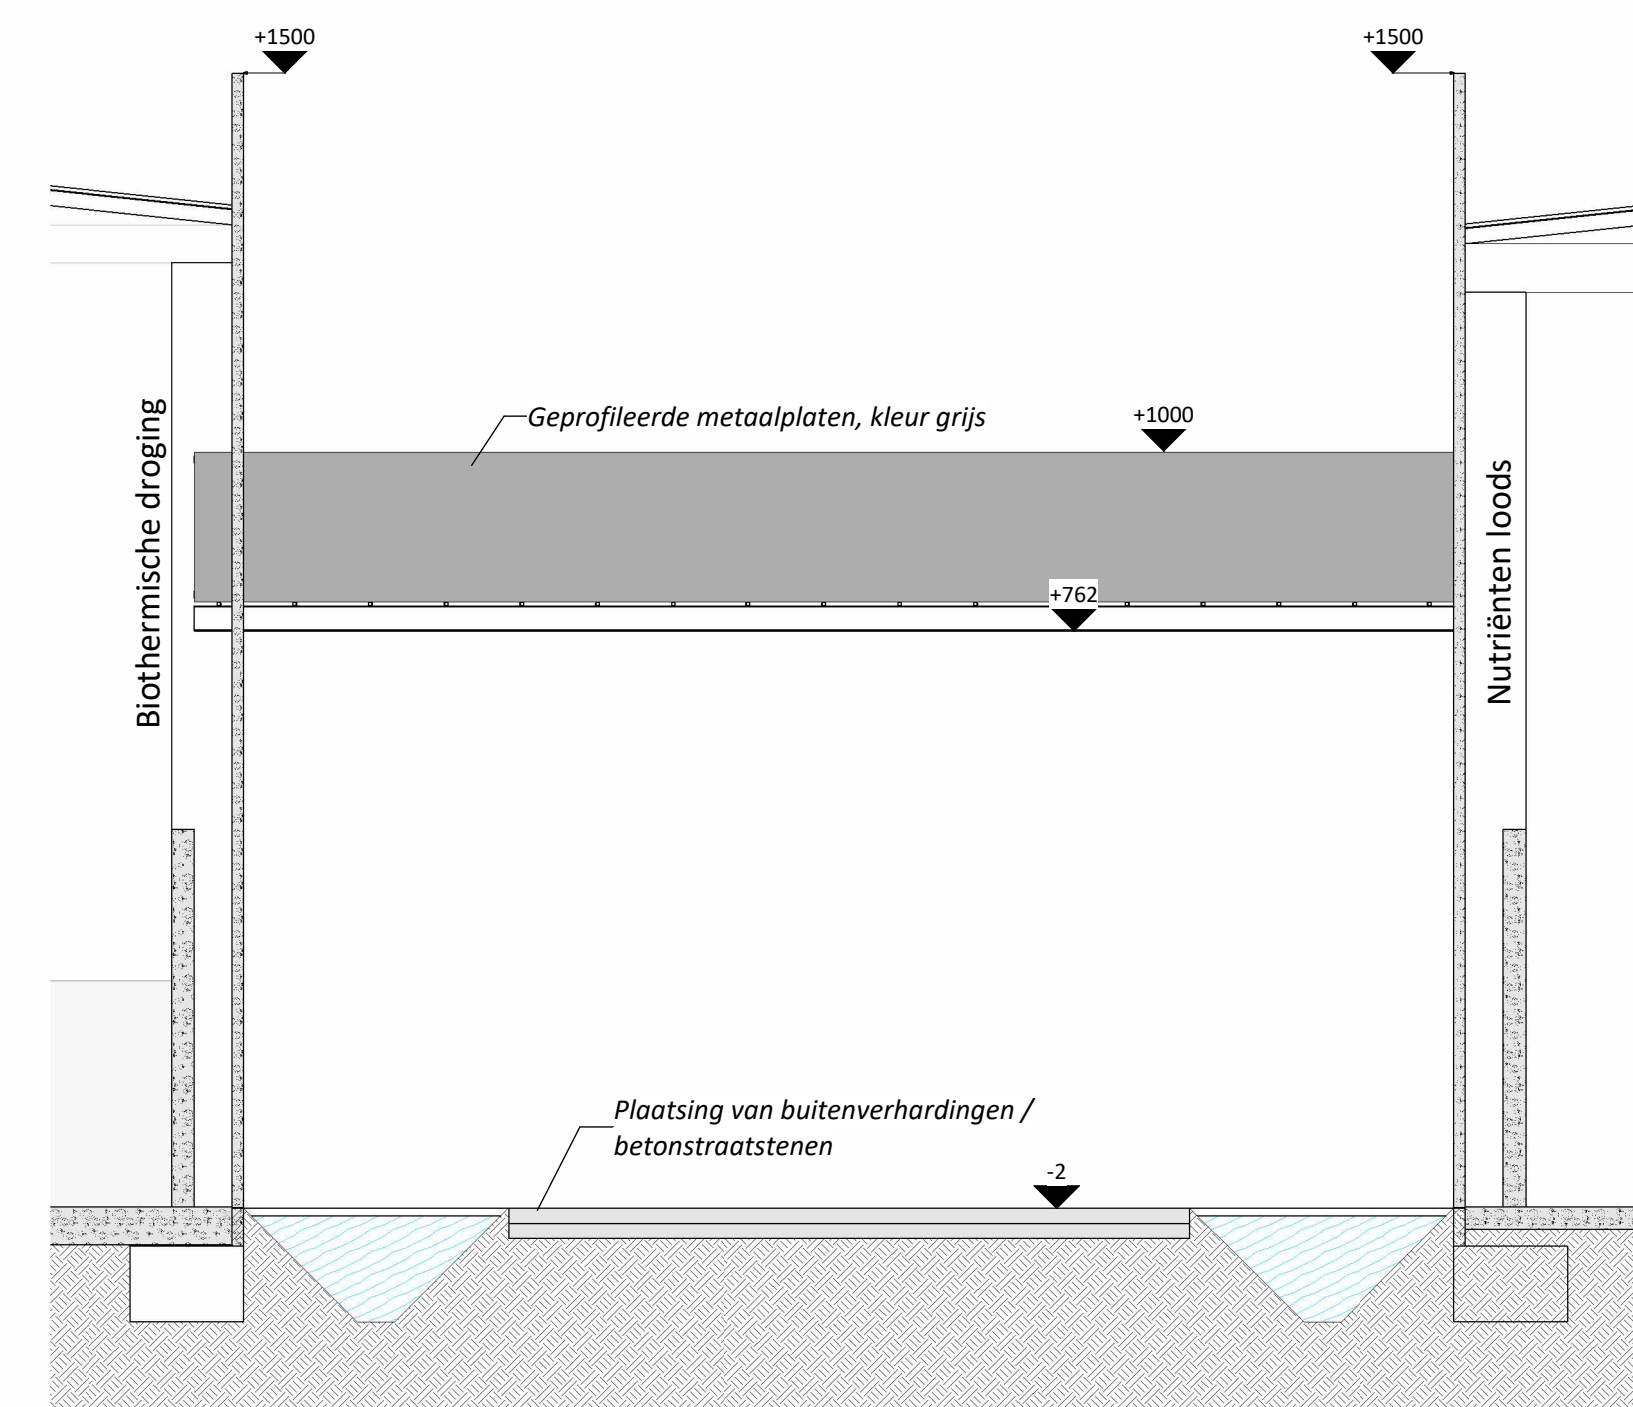

Vooraanzicht

- Afmetingen van de kamers zijn onder voorbehoud van definitieve spantbenen berekend door de dakwerker  
 - Alle afmetingen van de structurele elementen volgens studie stabiliteitsingenieur  
 - De diktes van de isolatie zijn conform het EPB-verslag  
 - Waterkering te voorzien tegen alle raam- en deuraanslagen, boven en onder iedere spouwonderbreking en overal waar er kans op vochtindringing mogelijk is  
 - Tenzij anders vermeld in het bestek worden alle bouwmaterialen verwerkt volgens de voorschriften van de fabrikant  
 - De architect aanvaardt geen aansprakelijkheid indien er niet gebouwd wordt volgens de plannen van de bouwvoorvraag

Constructietekening Transportband | Nieuwe toestand | 1 : 100

**Project**  
 BAT Services  
 23-17378  
 23-07-2024

**Bouwplaats**  
 Willem van  
 Rubroeckstraat, Gent

**Opdrachtgever**  
 BAT Services

**In samenwerking met**  
 Profex  
 Biezeweg 15A, 9230 Wetteren

**profex**

**PARALLEL ARCHITECTEN bv**  
 Tel 09 292 10 20  
 Correspondentie - Biezeweg 15A, 9230 Wetteren  
 Maatsch. zetel Biezeweg 15A, 9230 Wetteren  
 info@parallel-architecten.be

**PARALLEL**  
 ARCHITECTEN