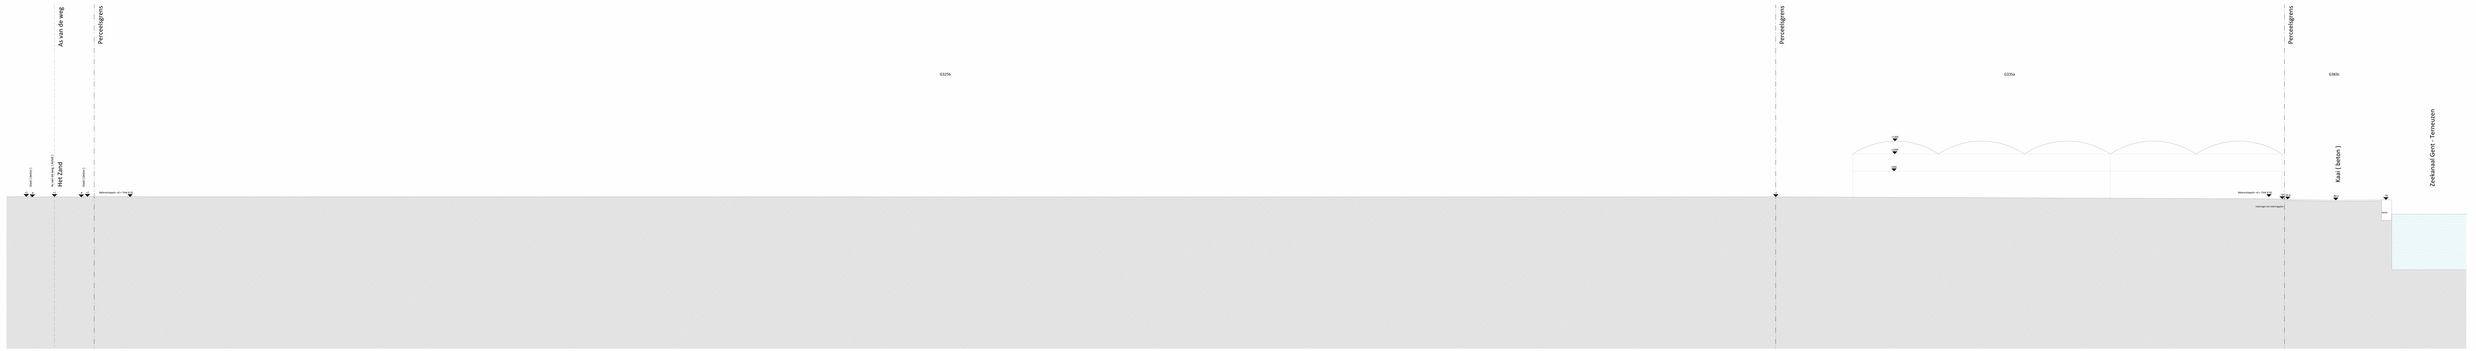

Terreinprofiel | Vergunde toestand | 1 : 200

Project
Bedrijven
ZS ZAND
9120 Beveren

Gemeente
Beveren
Referentienr. extern

Opdrachtgever
NV Linxis

In samenwerking met
profex
Profex
Bedrijvenlaan 21, 2800 Mechelen

PARALEL ARCHITECTEN bv
T +32 (0) 3 216 16 16
Cicindriaanlaan - Monteurgang 23a, 9000 Gent
Kempische Steenweg 309/3.01, 3500 Hasselt
info@paralel-architecten.be

PARALEL