


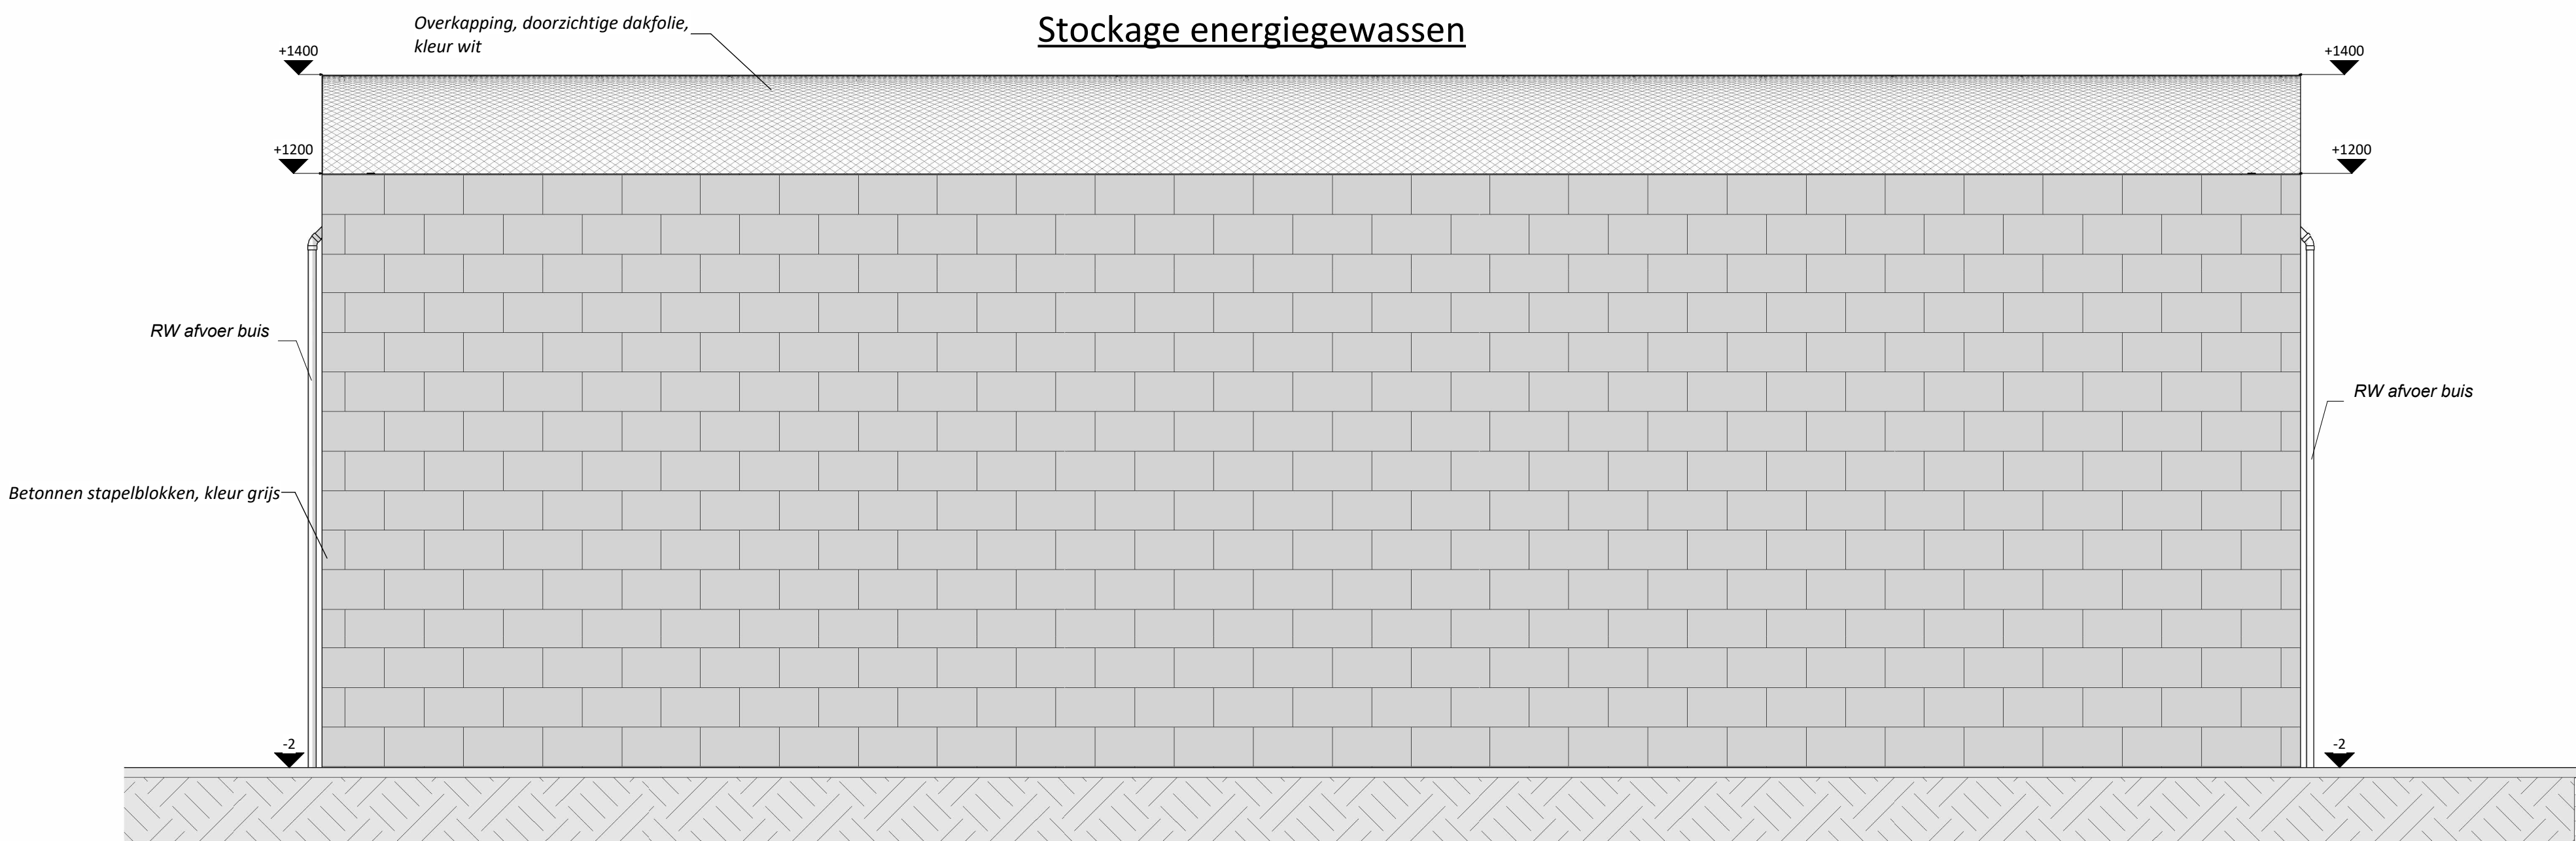

Linkeraanzicht Stockage energiegewassen | Nieuwe toestand | 1 : 100



Project
BAT Services
23-17378
09-07-2024

Bouwplaats
Willem van
Rubroeckstraat, Gent

Opdrachtgever
BAT Services

In samenwerking met
Biezeweg 15A, 9230 Wetteren



PARALLEL ARCHITECTEN bv
Tel 09 292 10 20
Correspondentie - Biezeweg 15A, 9230 Wetteren
Maatsch. zetel Biezeweg 15A, 9230 Wetteren
info@parallel-architecten.be

