



**R43 2x
160 kW**

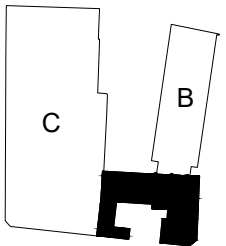


0 5 m

Alexianenplein

LID VAN ASSOCIATIE KU LEUVEN	Sint-Lucas Gent - Kloostergebouw (A)	Gebouwnr: 856-07
	Alexianenplein 2 9000 Gent	Verdiep: 91
ATLASPLAN	LUCA School of Arts	Datum: 08/07/2022

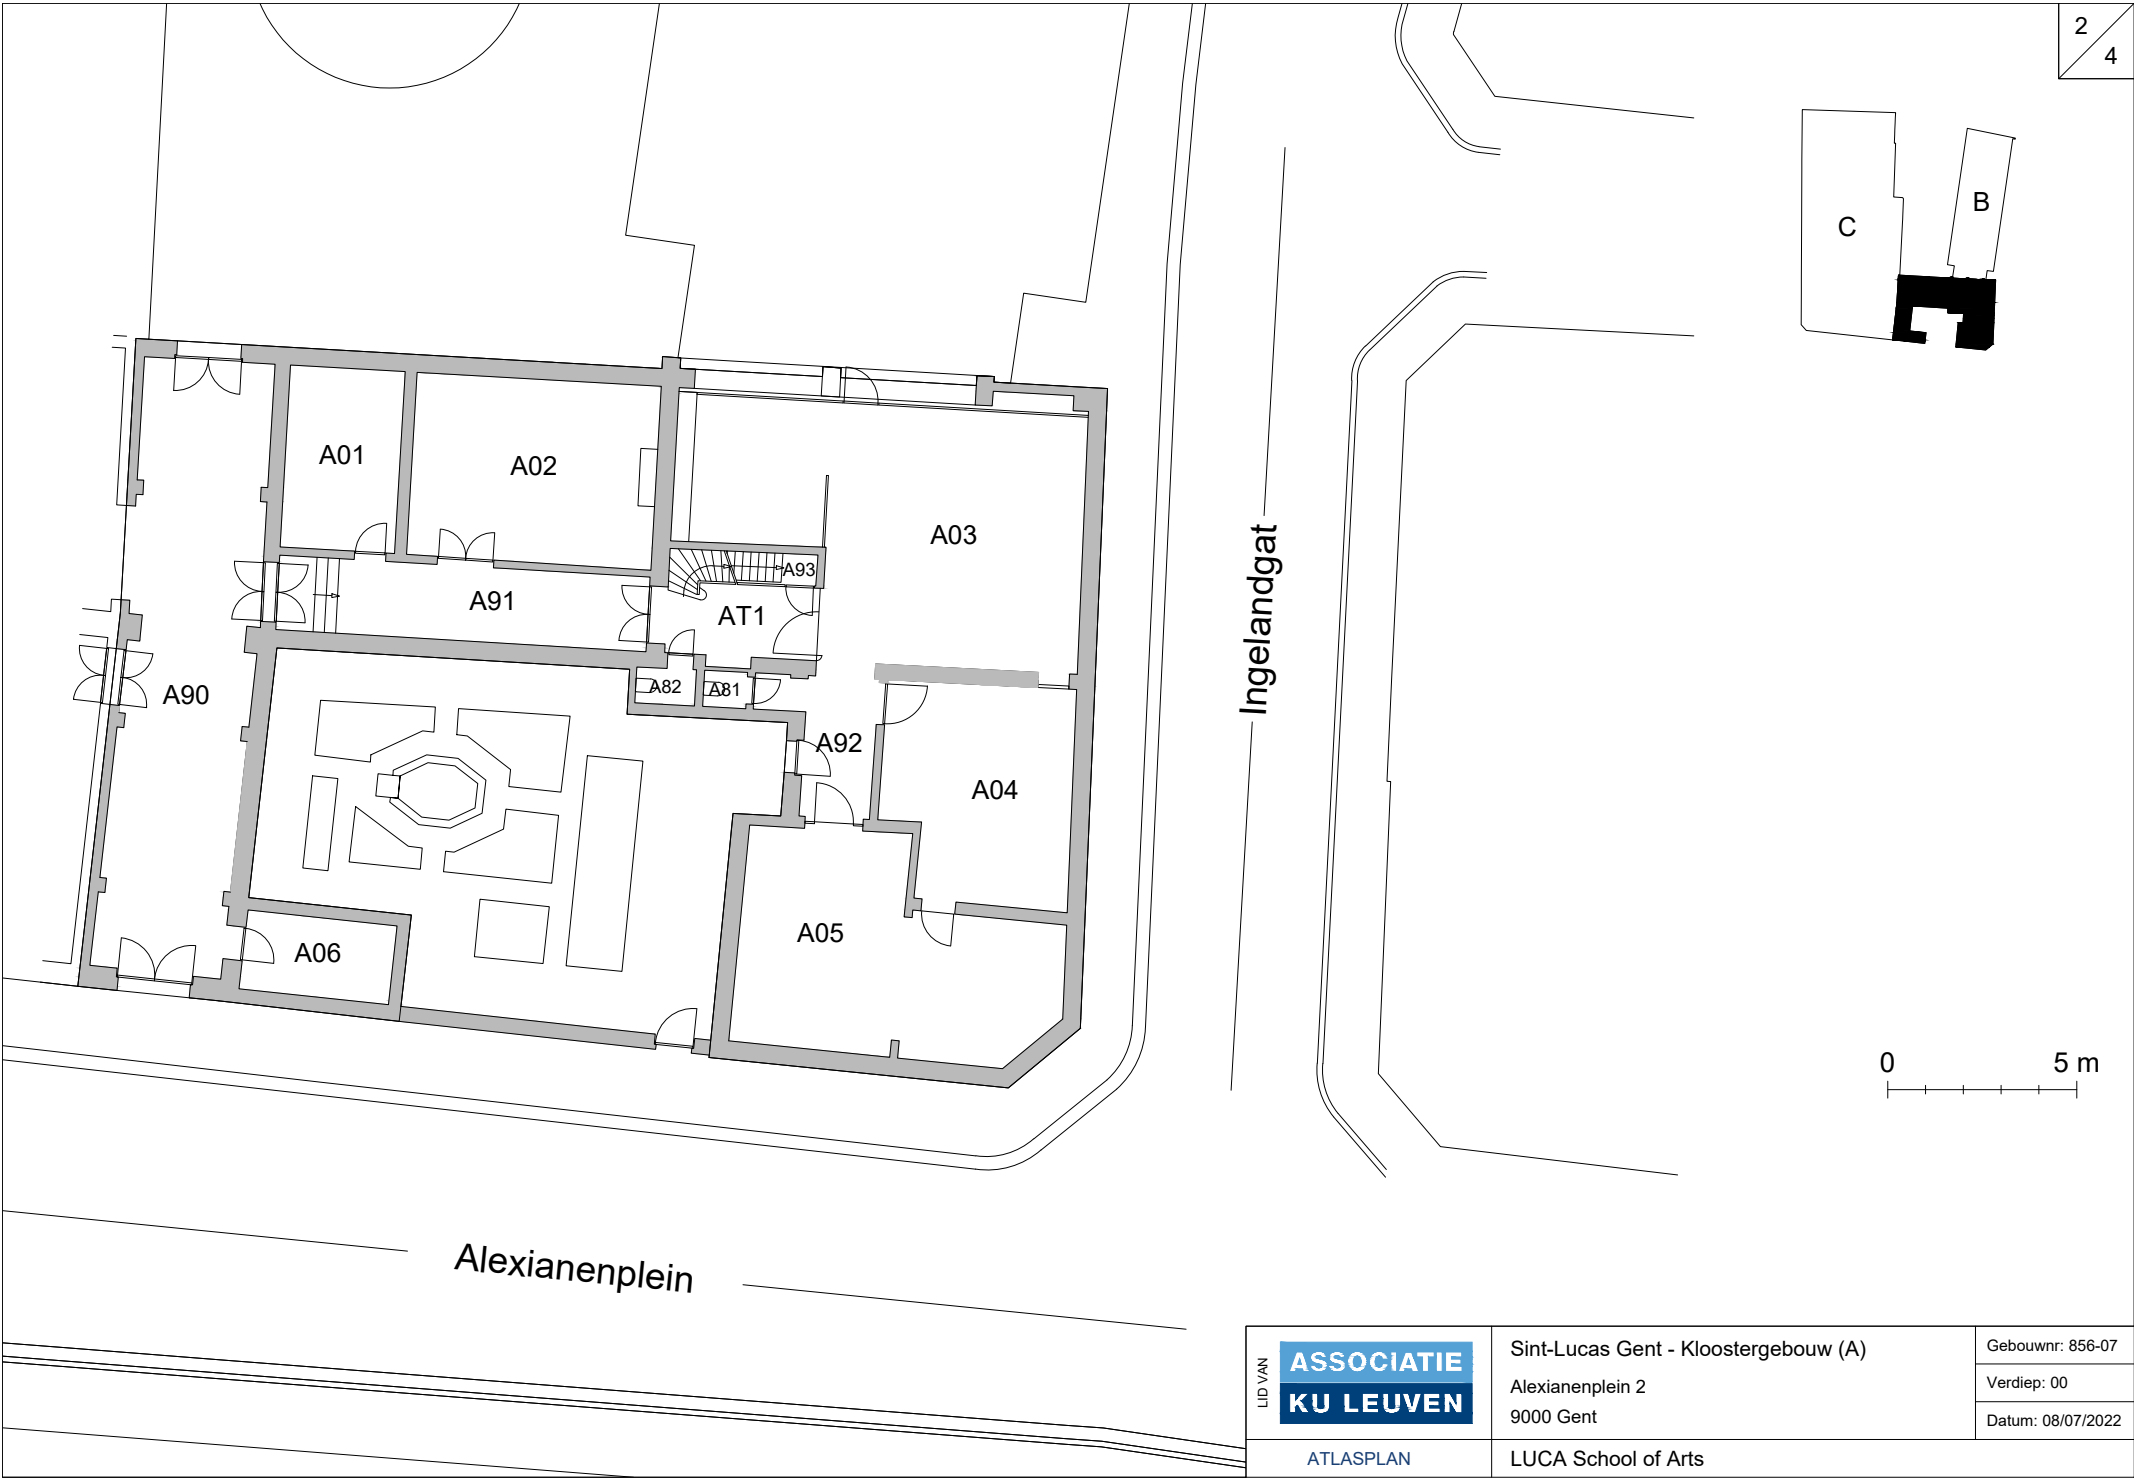

LID VAN ASSOCIATIE KU LEUVEN	Sint-Lucas Gent - Kloostergebouw (A)	Gebouwnr: 856-07
	Alexianenplein 2 9000 Gent	Verdiep: 00
ATLASPLAN	LUCA School of Arts	Datum: 08/07/2022

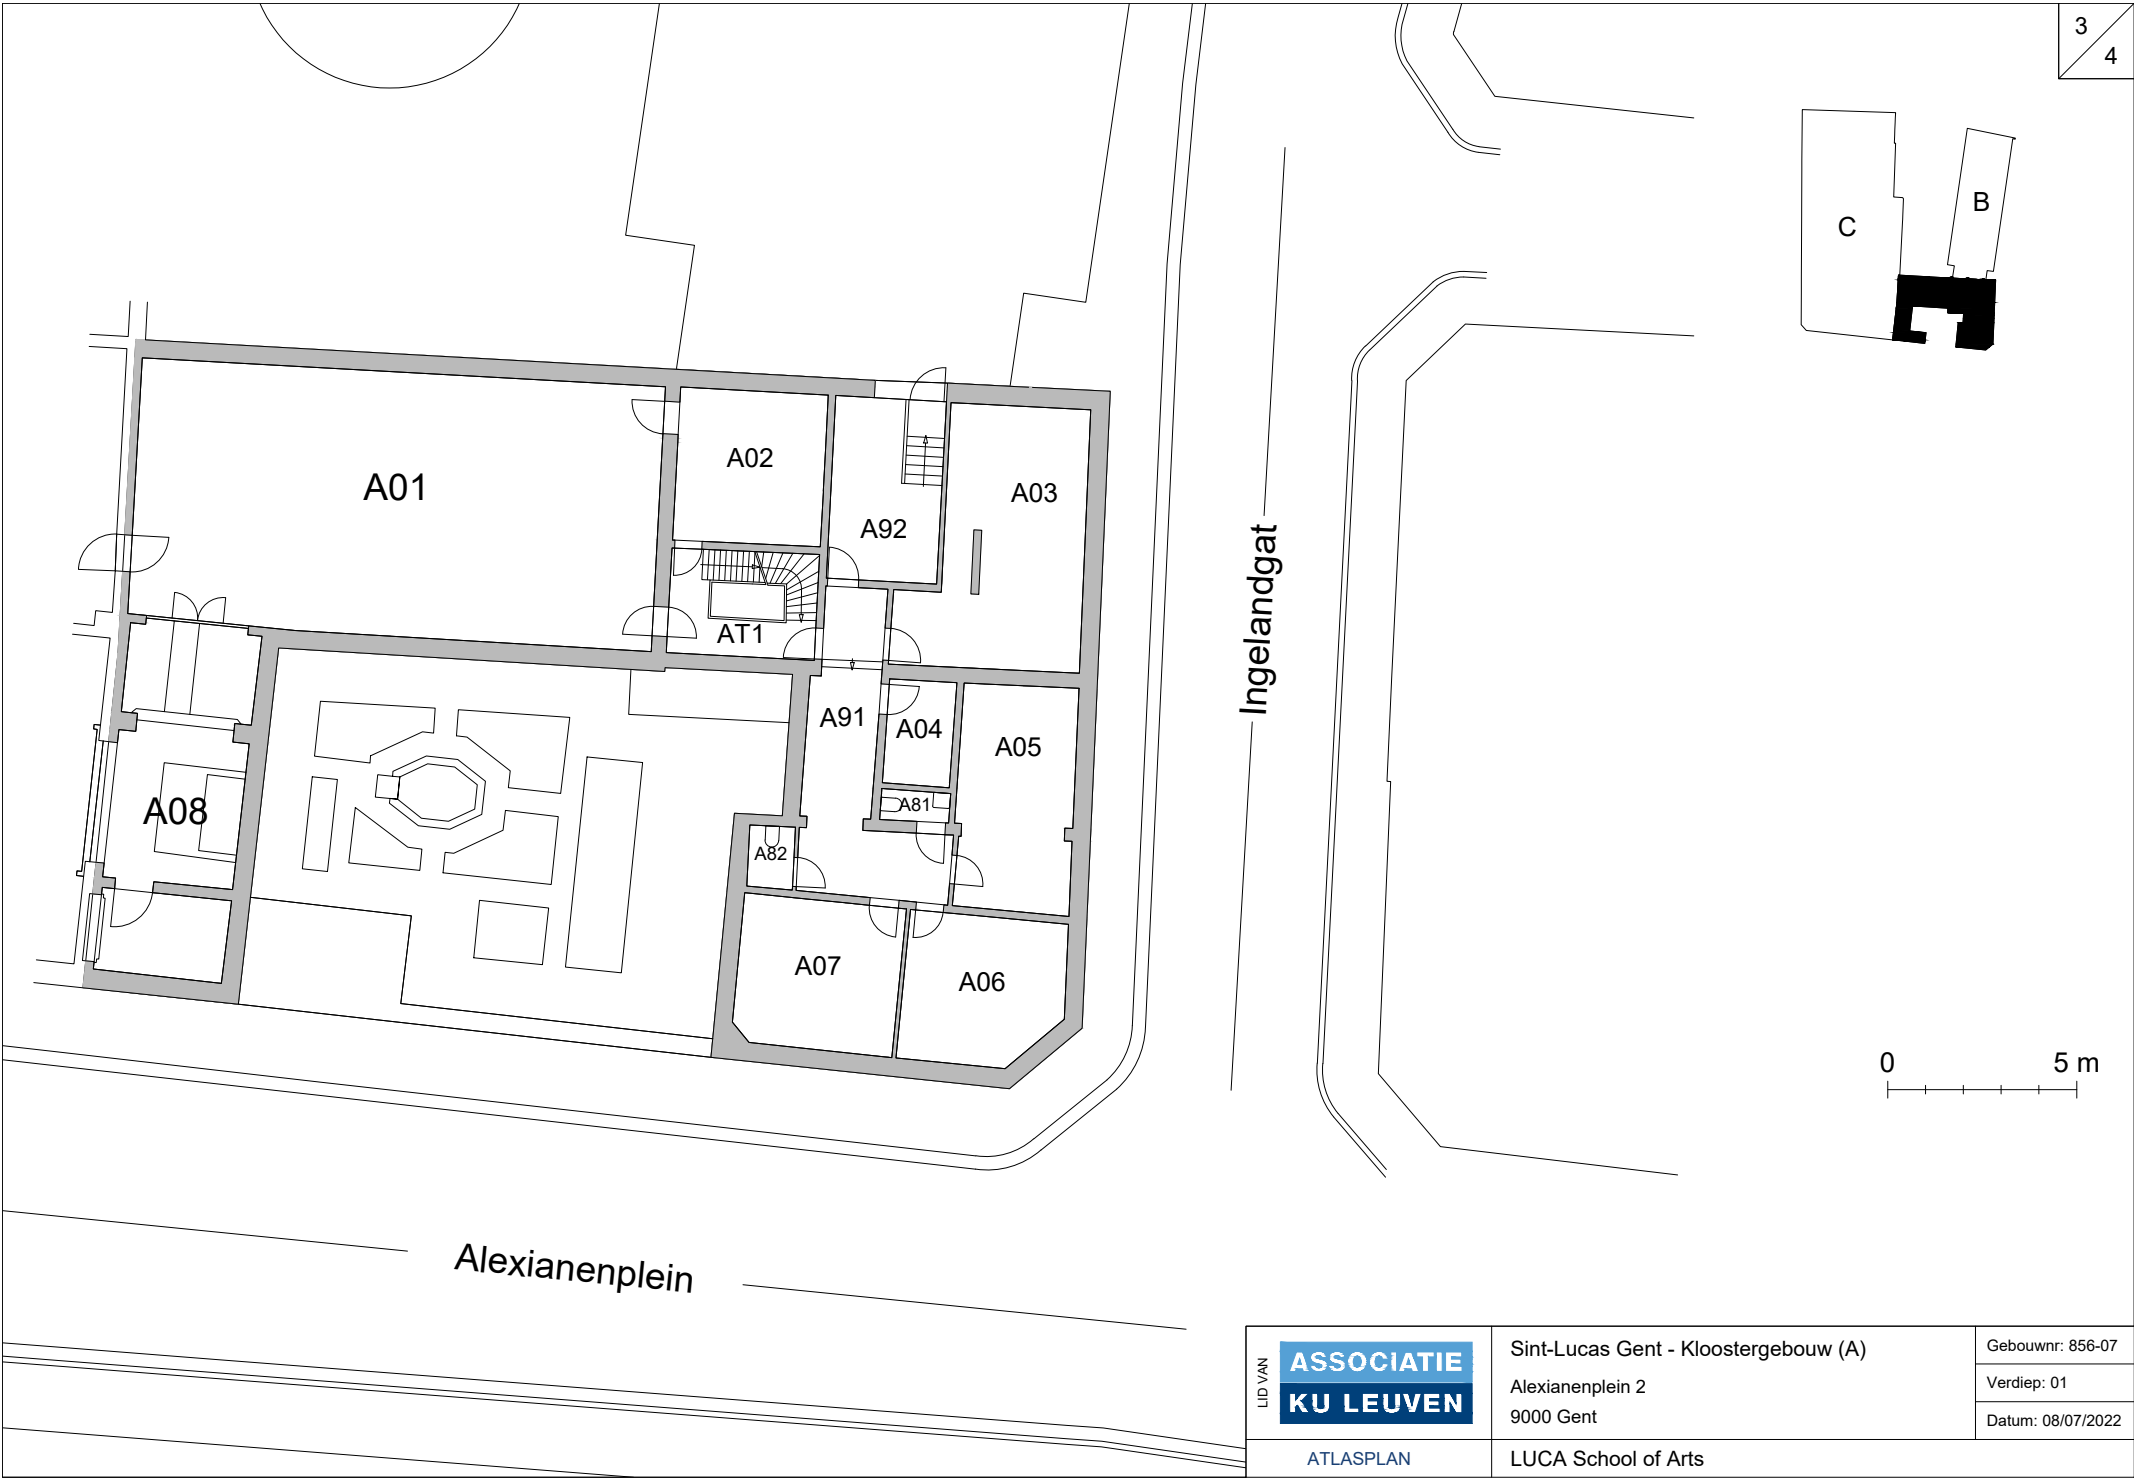


Ingelandgat

Alexianenplein

0 5 m

LID VAN ASSOCIATIE KU LEUVEN	Sint-Lucas Gent - Kloostergebouw (A)	Gebouwnr: 856-07
	Alexianenplein 2 9000 Gent	Verdiep: 01
ATLASPLAN	LUCA School of Arts	Datum: 08/07/2022

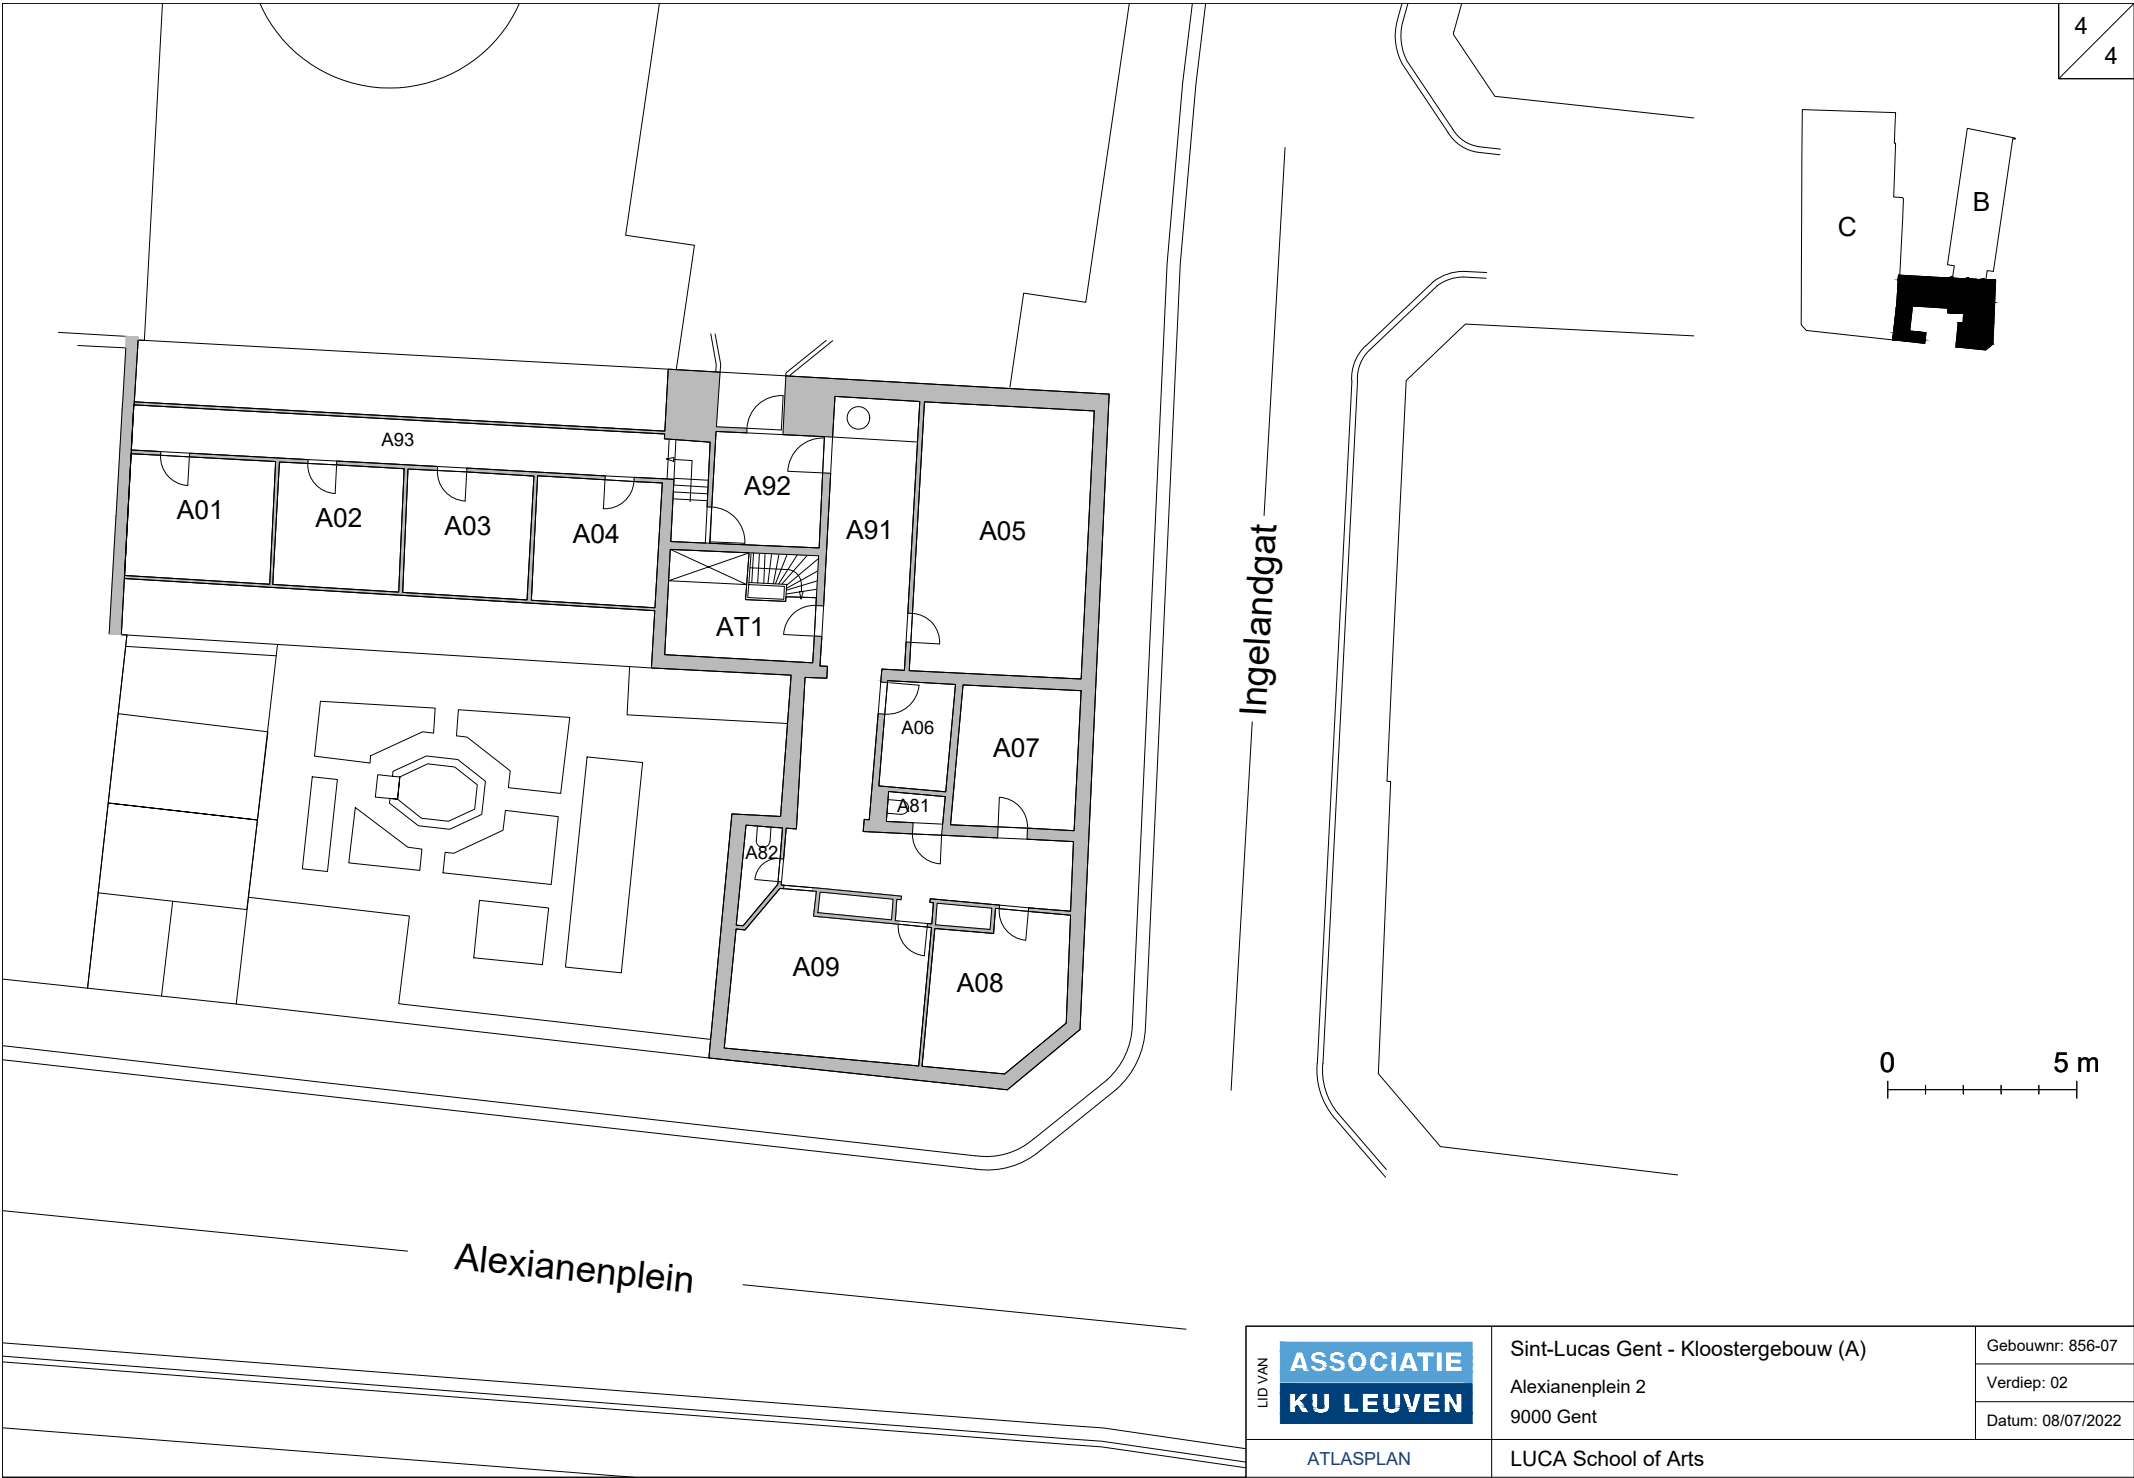

Ingelandgat

Alexianenplein

0 5 m

LID VAN ASSOCIATIE KU LEUVEN	Sint-Lucas Gent - Kloostergebouw (A)	Gebouwnr: 856-07
	Alexianenplein 2 9000 Gent	Verdiep: 02
ATLASPLAN	LUCA School of Arts	Datum: 08/07/2022