


30_03


17_04

16_03

30_01

30_02

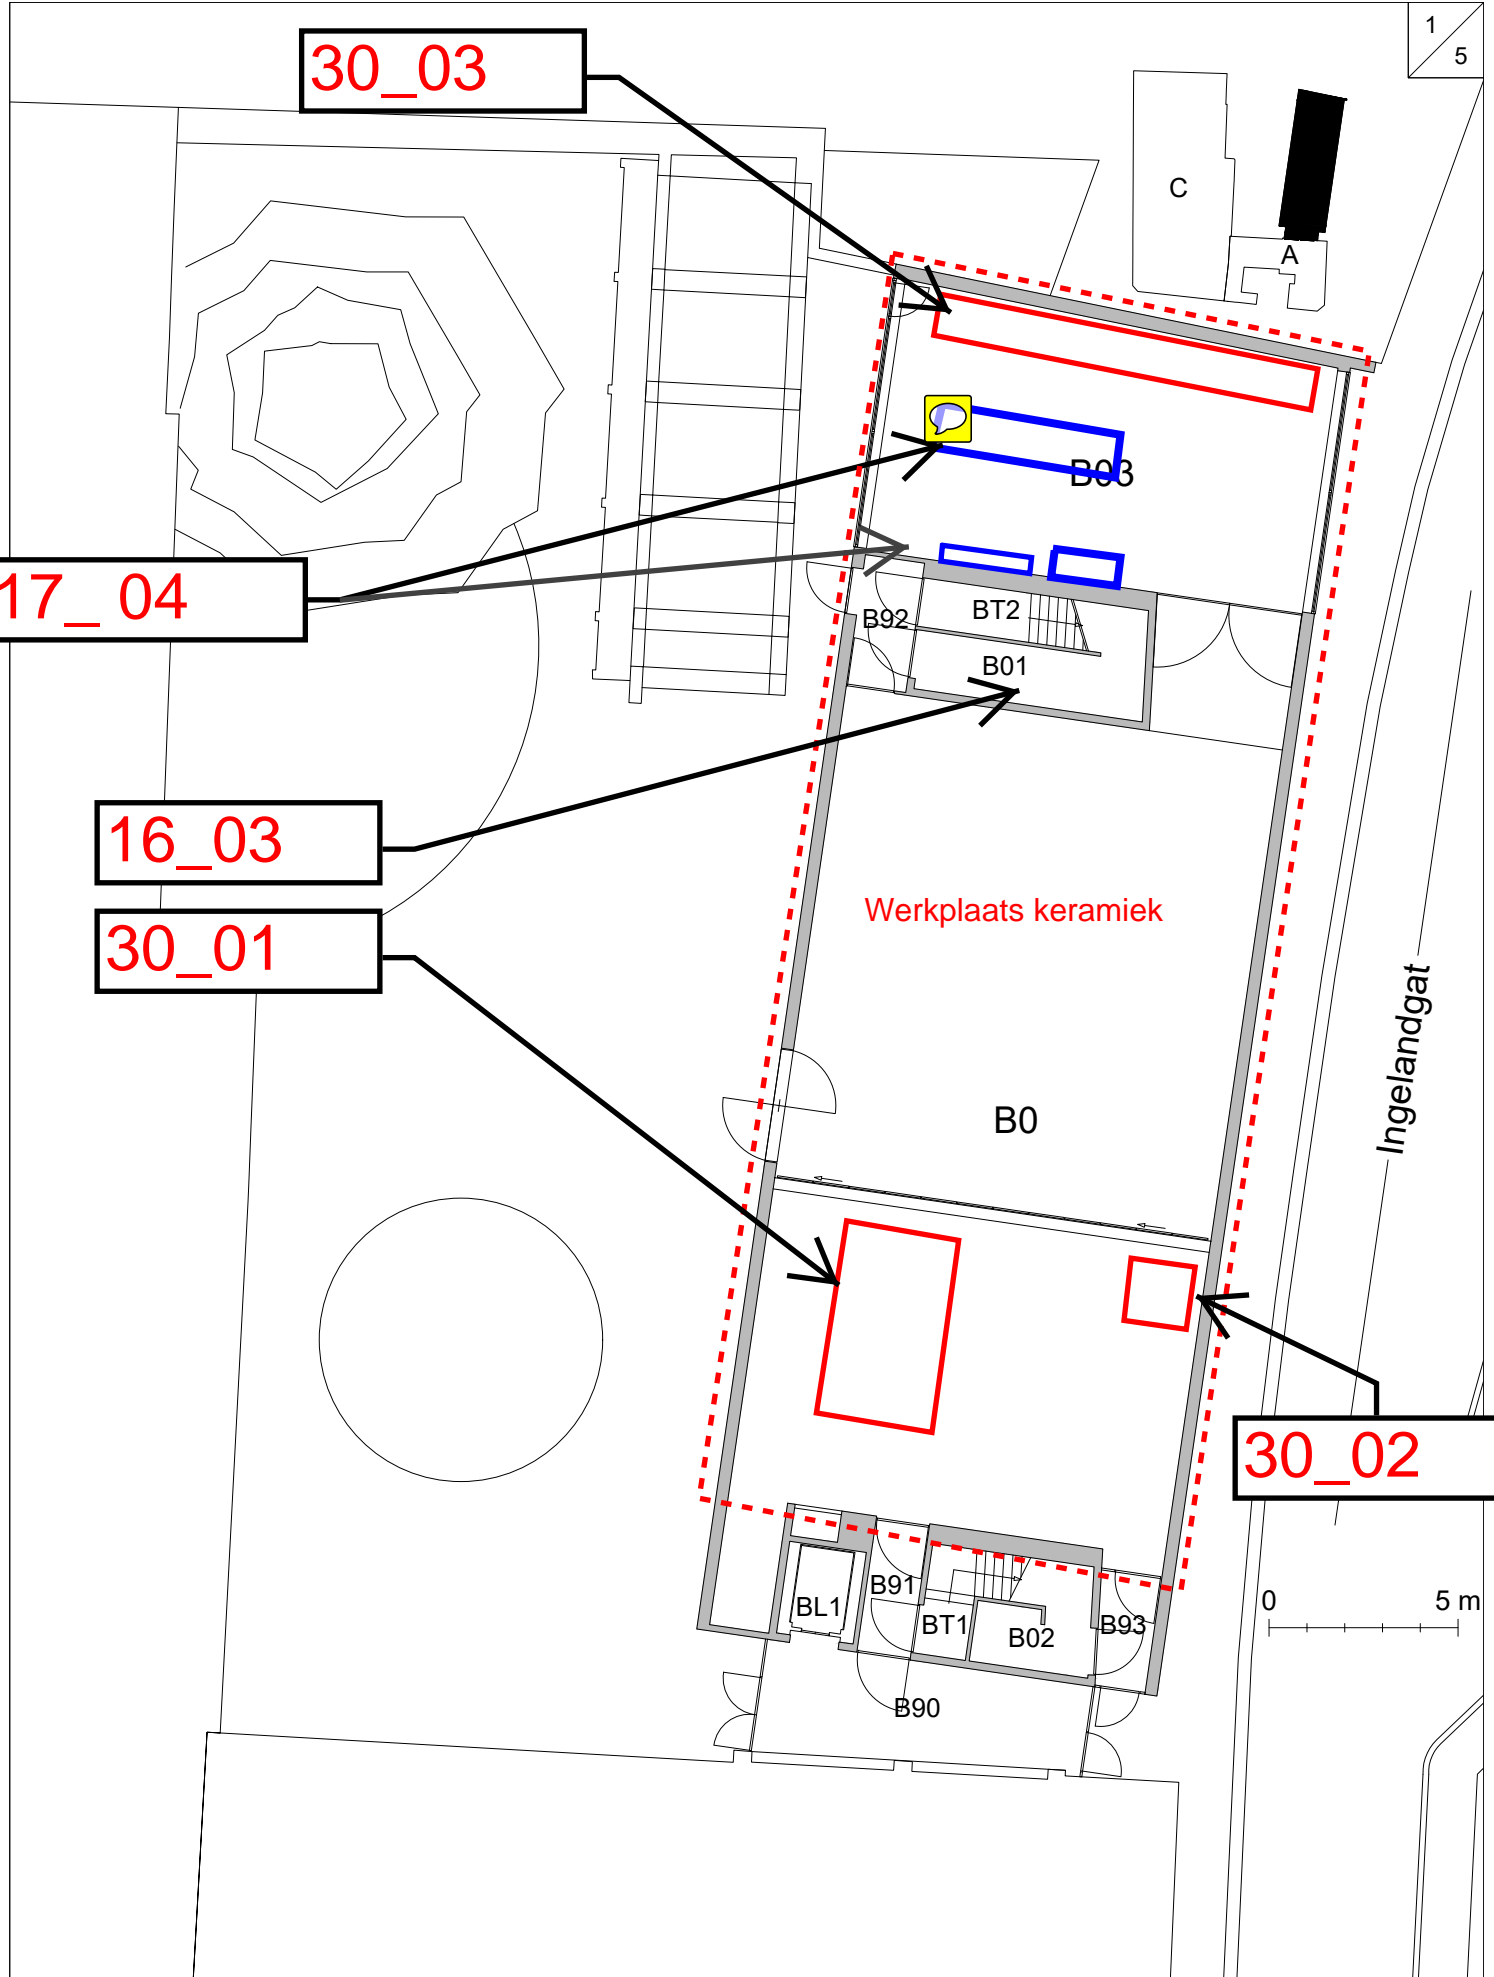

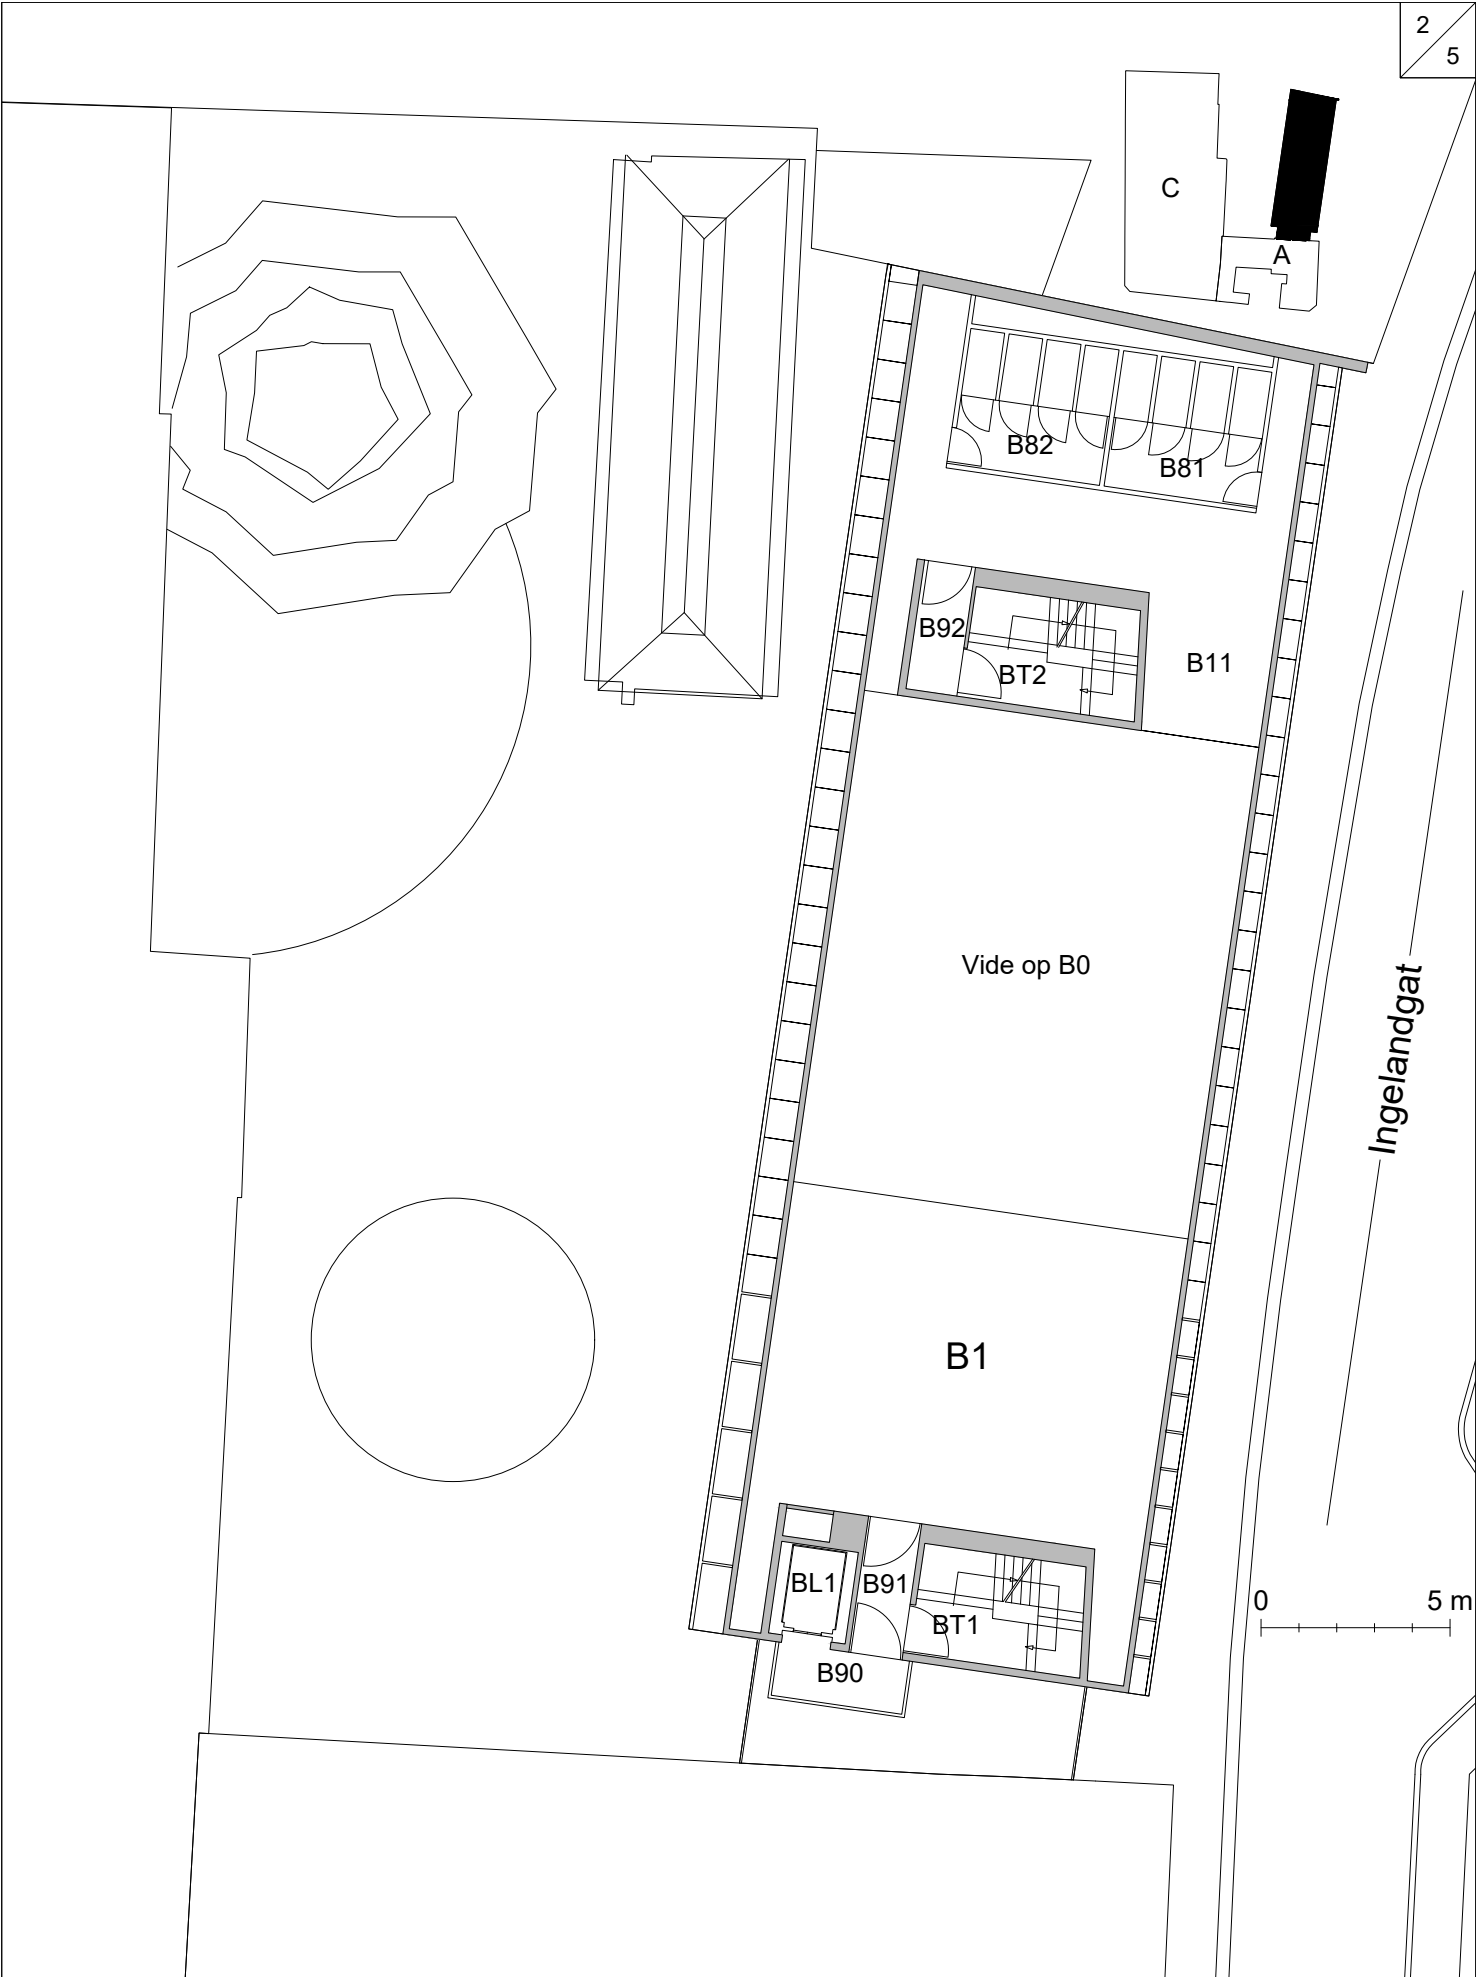



<small>LID VAN</small> ASSOCIATIE KU LEUVEN	Sint-Lucas Gent - Nieuwbouw (B) Alexianenplein 2 9000 Gent	Gebouwnr: 856-06
	ATLASPLAN	LUCA School of Arts

30_05

30_04


16_02


30_06

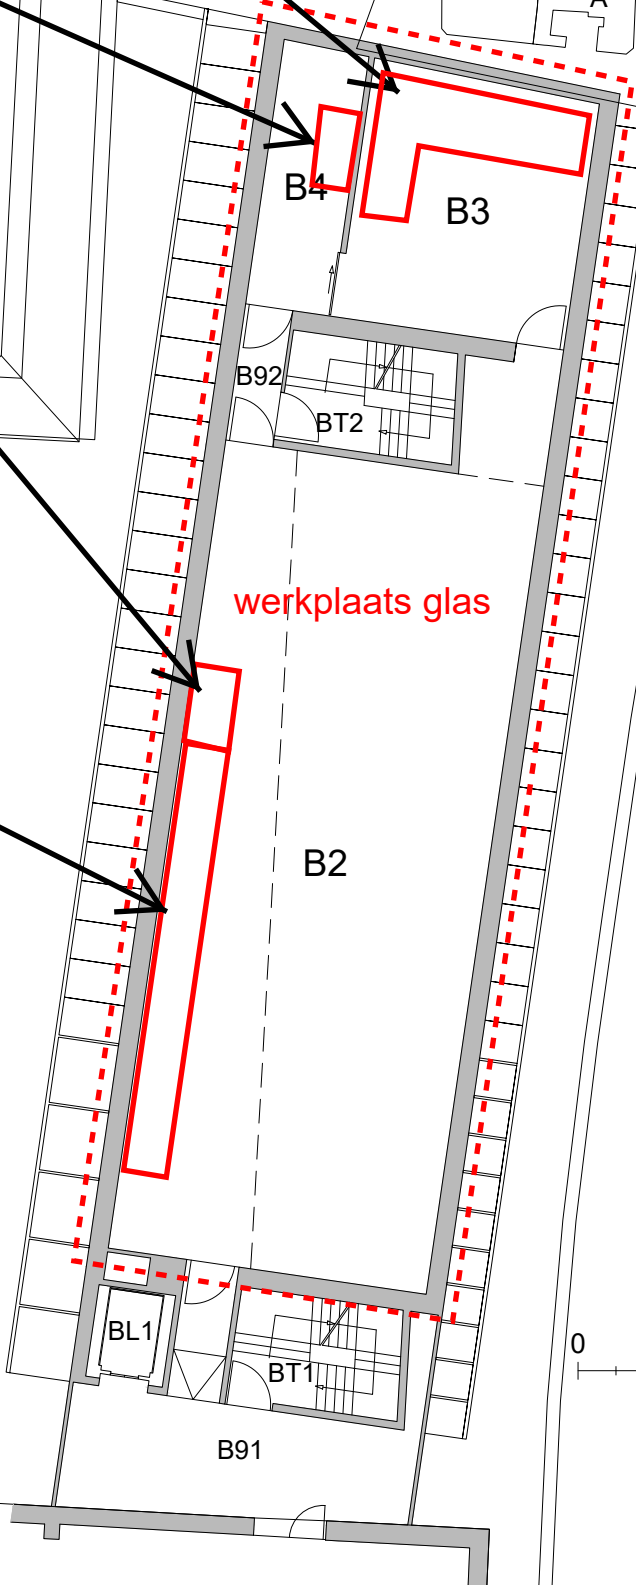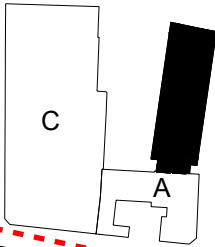

Ingelandgat



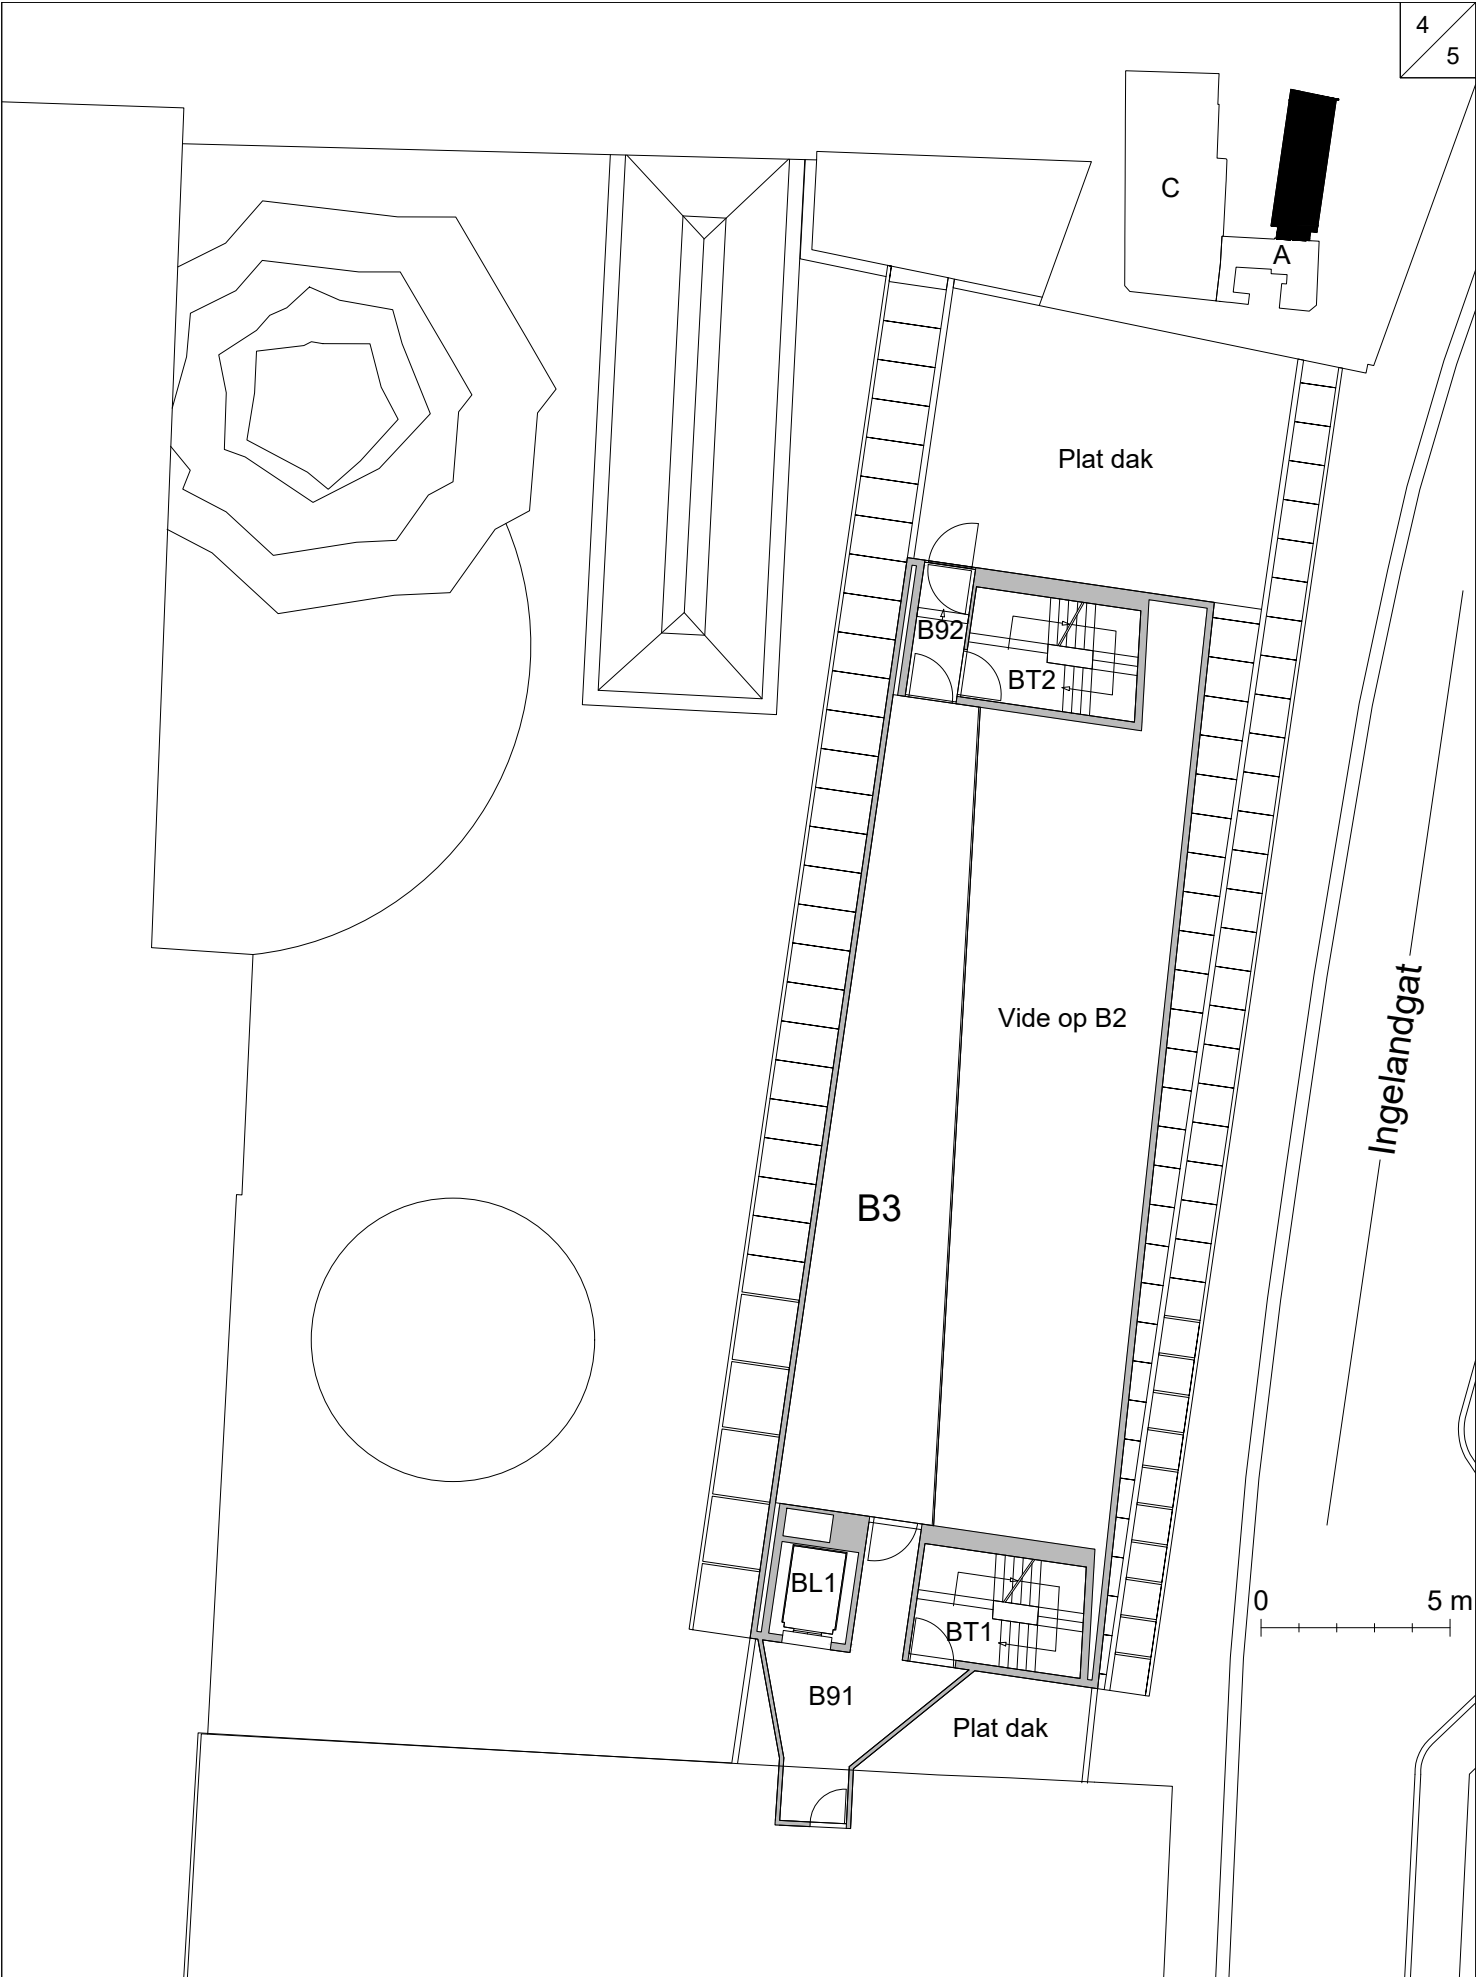

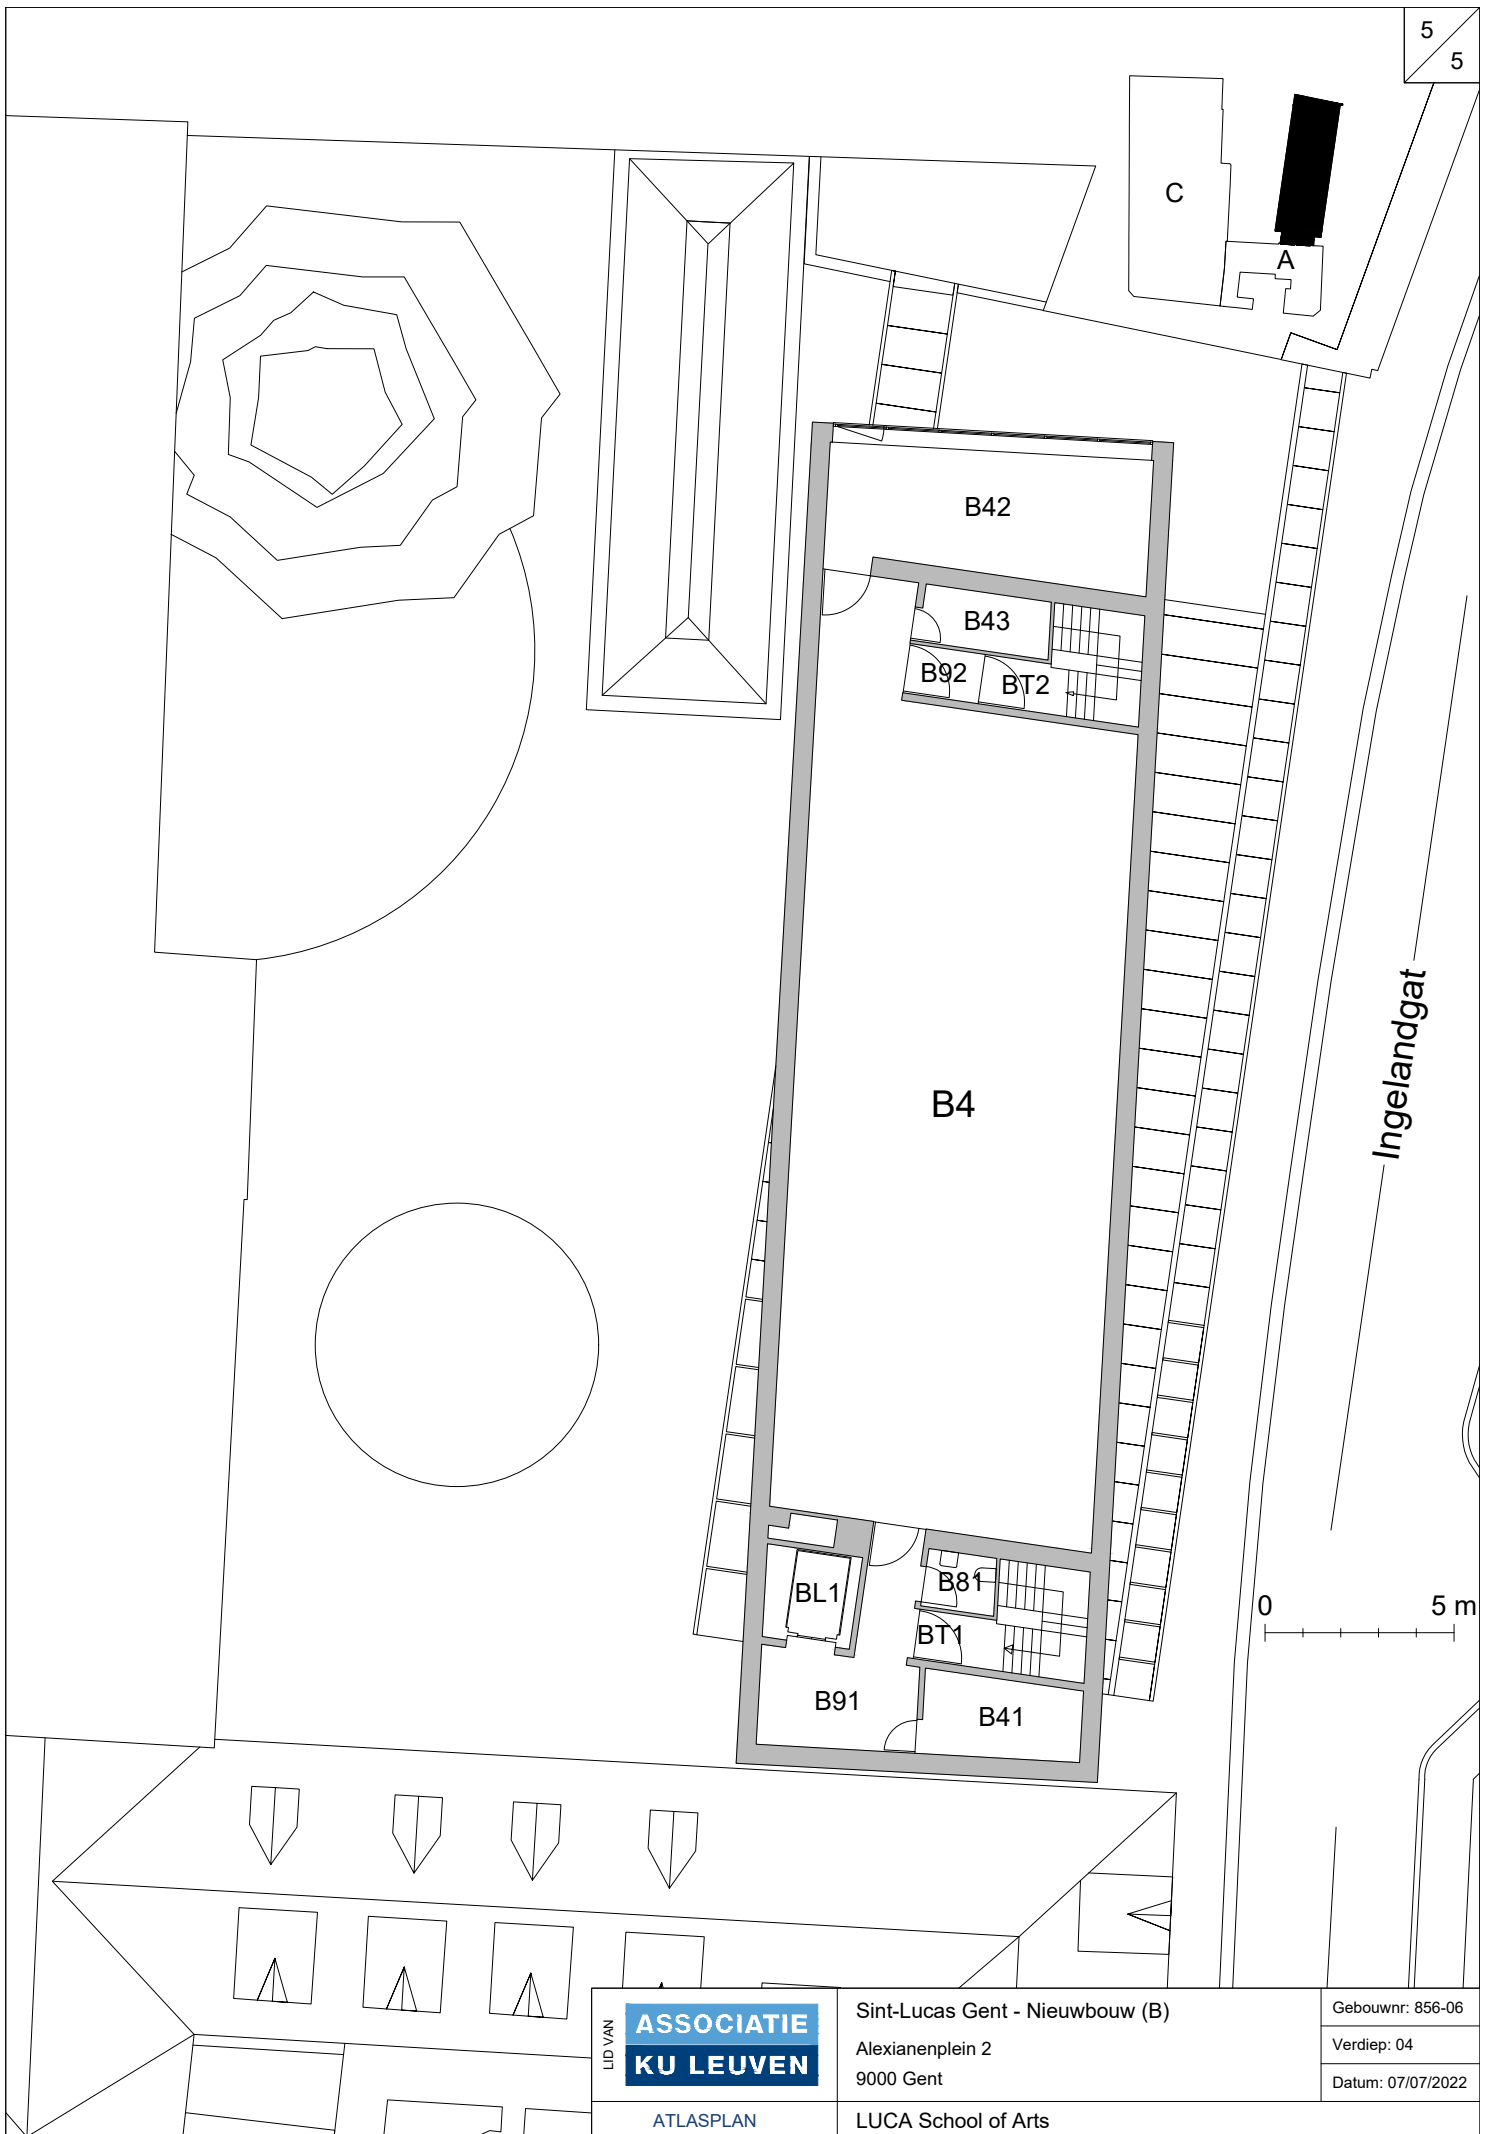

5
5

C

A

B42

B43

B92

BT2

B4

BL1

B81

BT1

B91

B41

Ingelandgat

0 5 m

LID VAN
**ASSOCIATIE
KU LEUVEN**

Sint-Lucas Gent - Nieuwbouw (B)
Alexianenplein 2
9000 Gent

Gebouwnr: 856-06
Verdiep: 04
Datum: 07/07/2022

ATLASPLAN

LUCA School of Arts