


Stookinstallaties
43_03
43_04


16_04

17_01

Oude houtlei

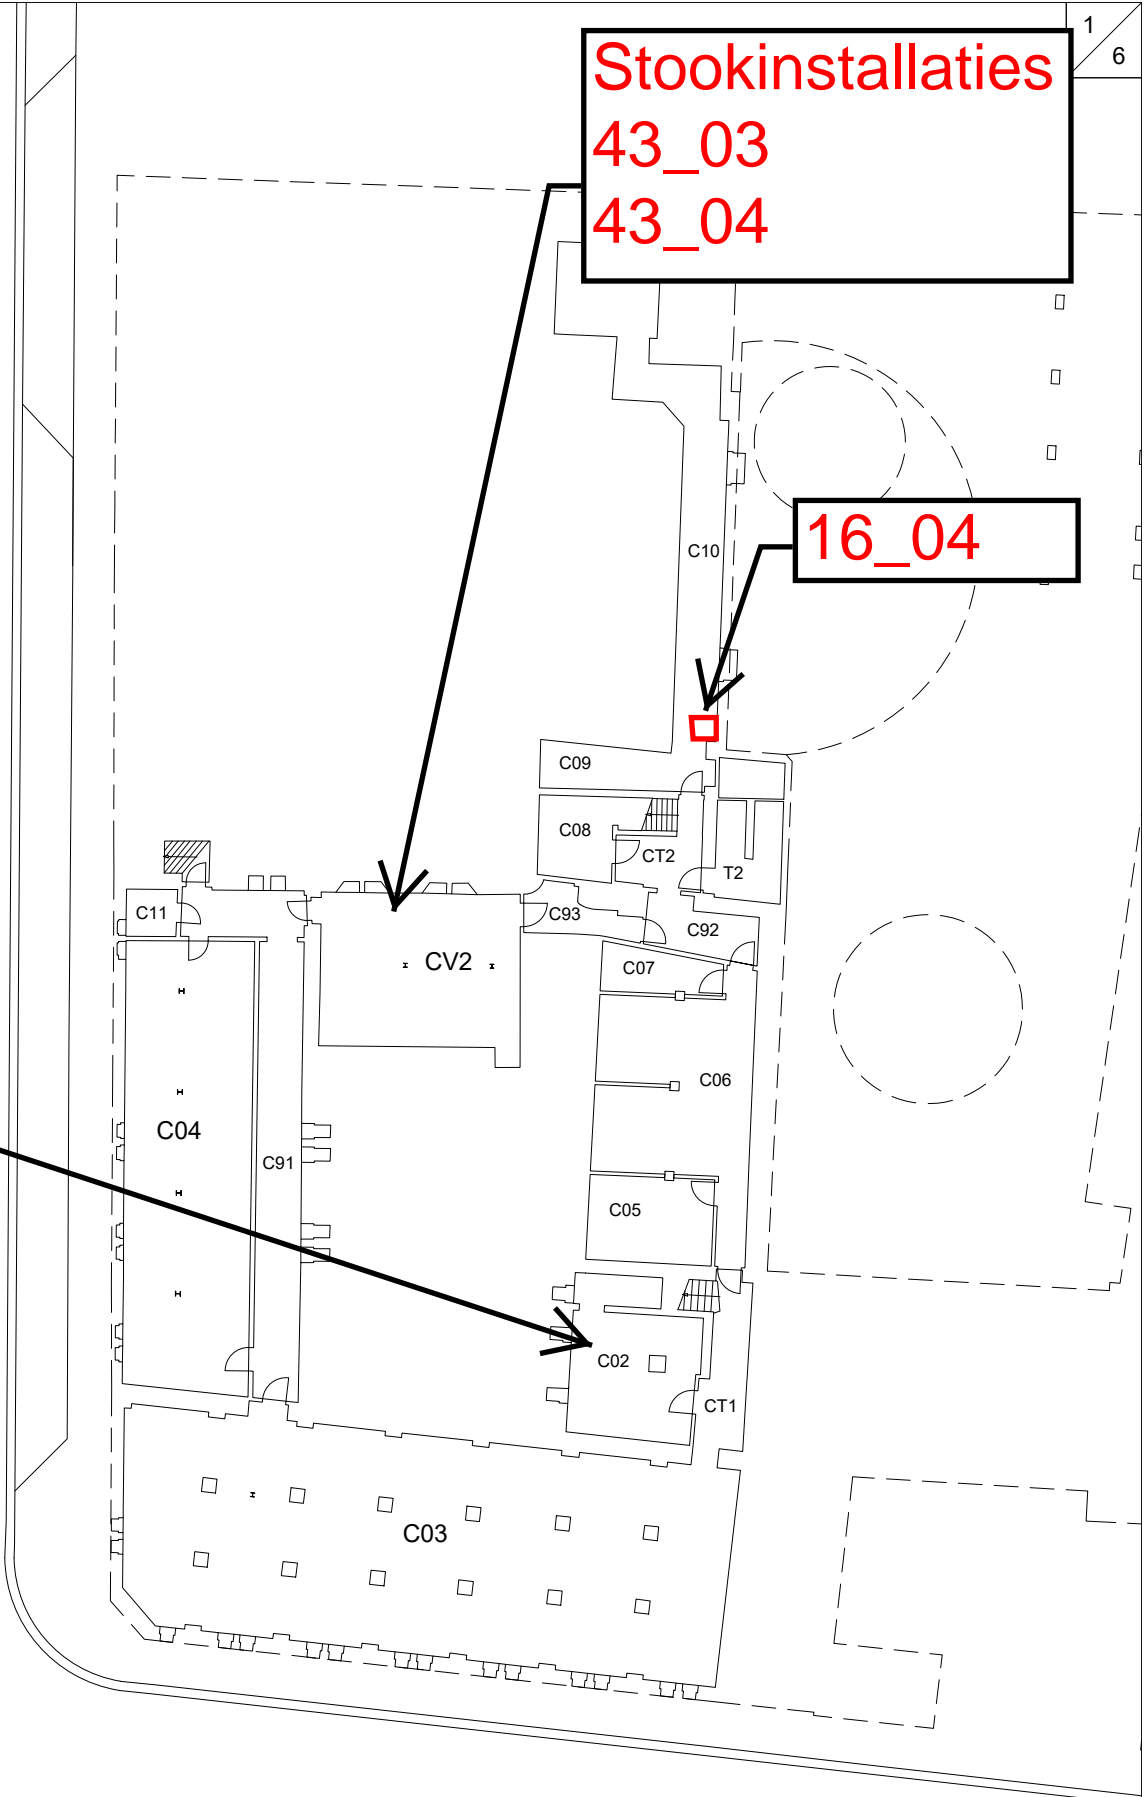

0 5 m

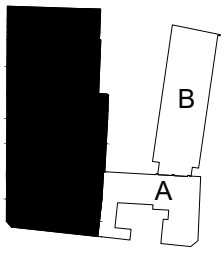


Alexianenplein

LID VAN ASSOCIATIE KU LEUVEN	Sint-Lucas Gent - Hoofgebouw (C) Alexianenplein 2 9000 Gent	Gebouwnr: 856-05 Verdiep: 91 Datum: 11/01/2023
	ATLASPLAN	LUCA School of Arts

afgiettechnieken (gips, epoxy)
17_03

Etsbaden
29_01

17_02

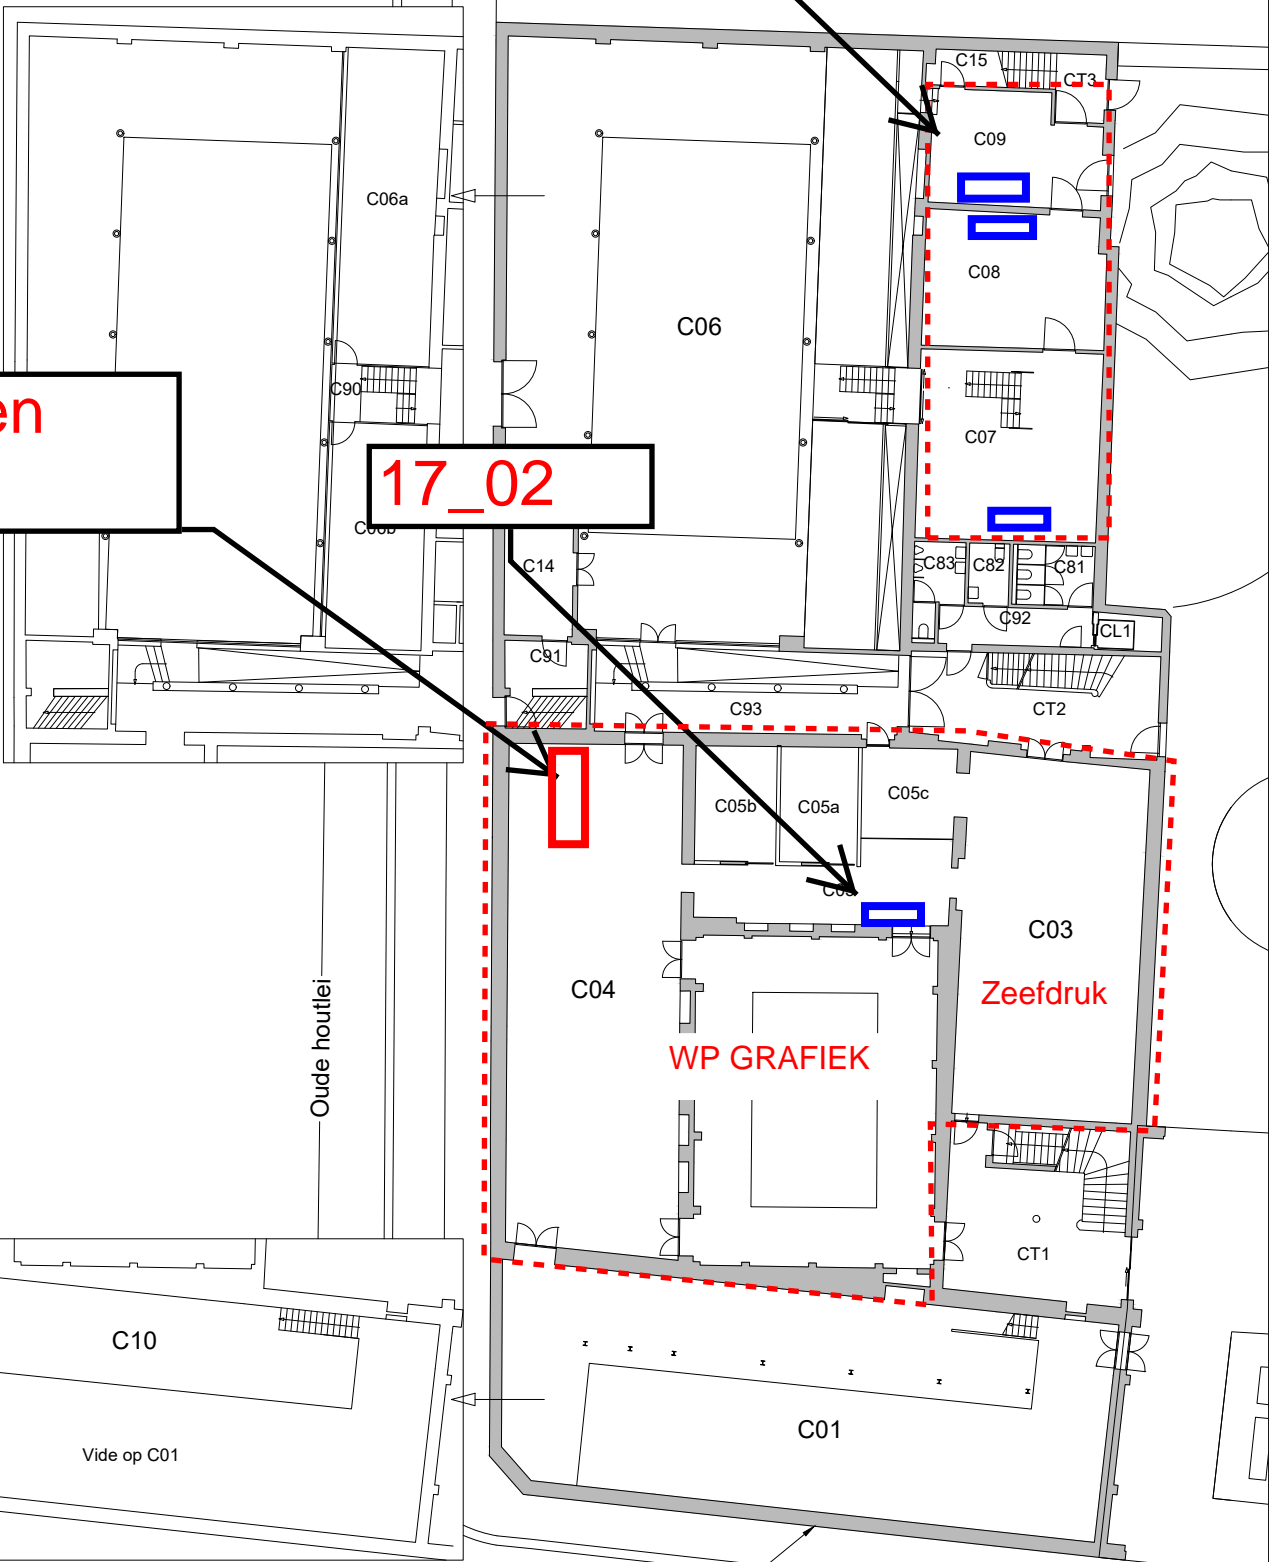


Oude houtlei

Zeefdruk

WP GRAFIEK


Mezzanine

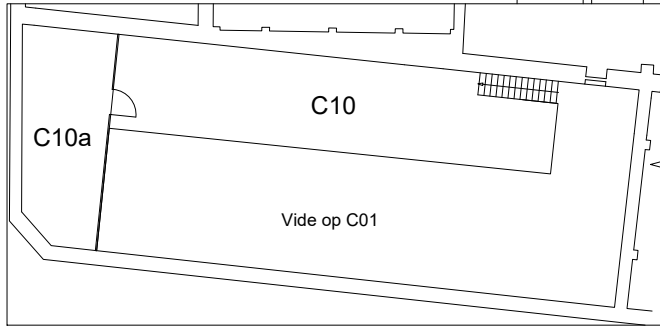

0 5 m


856-05 Blok C - Hoofgebouw

Alexianenplein

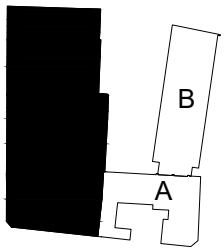


LID VAN ASSOCIATIE KU LEUVEN	Sint-Lucas Gent - Hoofgebouw (C)	Gebouwnr: 856-05
	Alexianenplein 2 9000 Gent	Verdiep: 00
ATLASPLAN	LUCA School of Arts	Datum: 02/01/2024

Oude houtlei

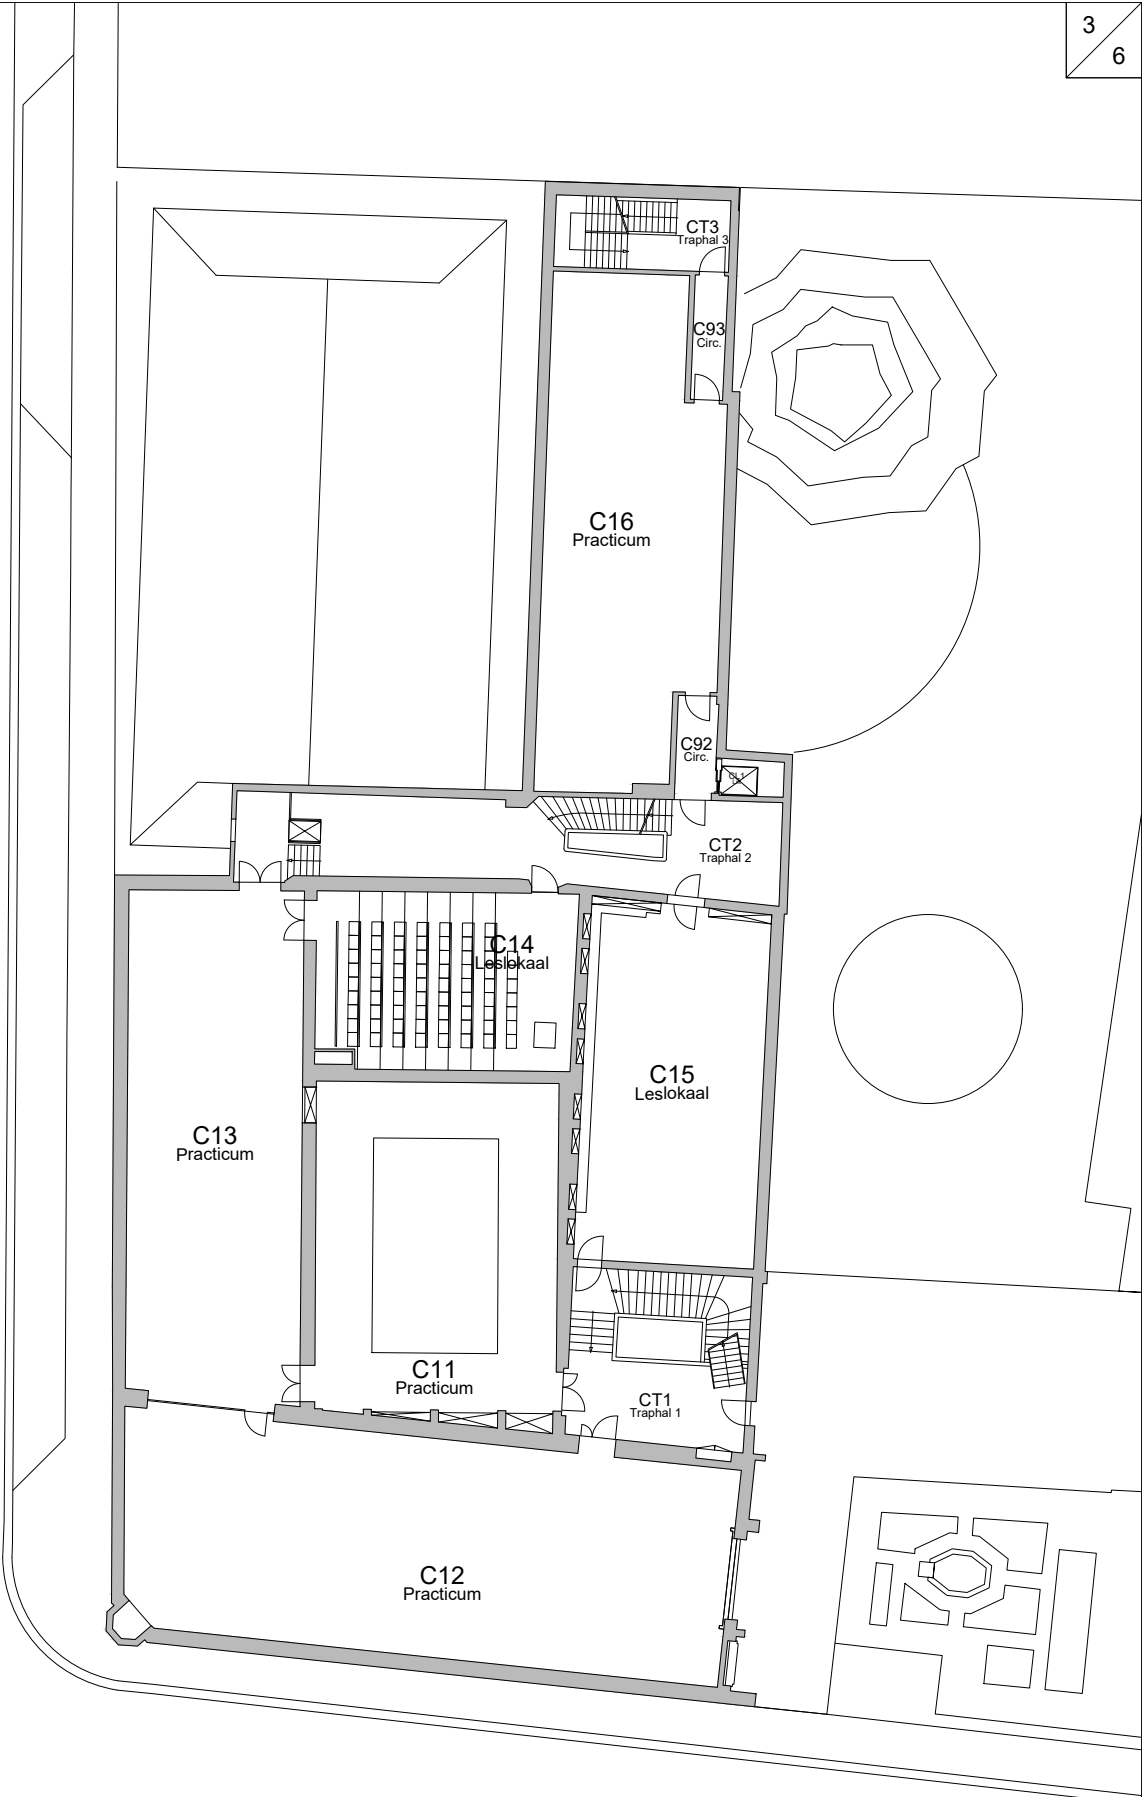



0 5 m

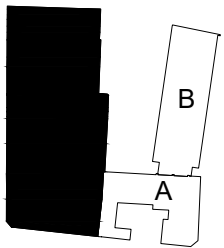

Alexianenplein

LID VAN ASSOCIATIE KU LEUVEN	Sint-Lucas Gent - Hoofgebouw (C) Alexianenplein 2 9000 Gent	Gebouwnr: 856-05 Verdiep: 01 Datum: 07/07/2022
	ATLASPLAN	LUCA School of Arts


Oude houtlei

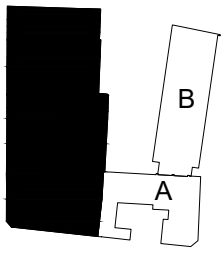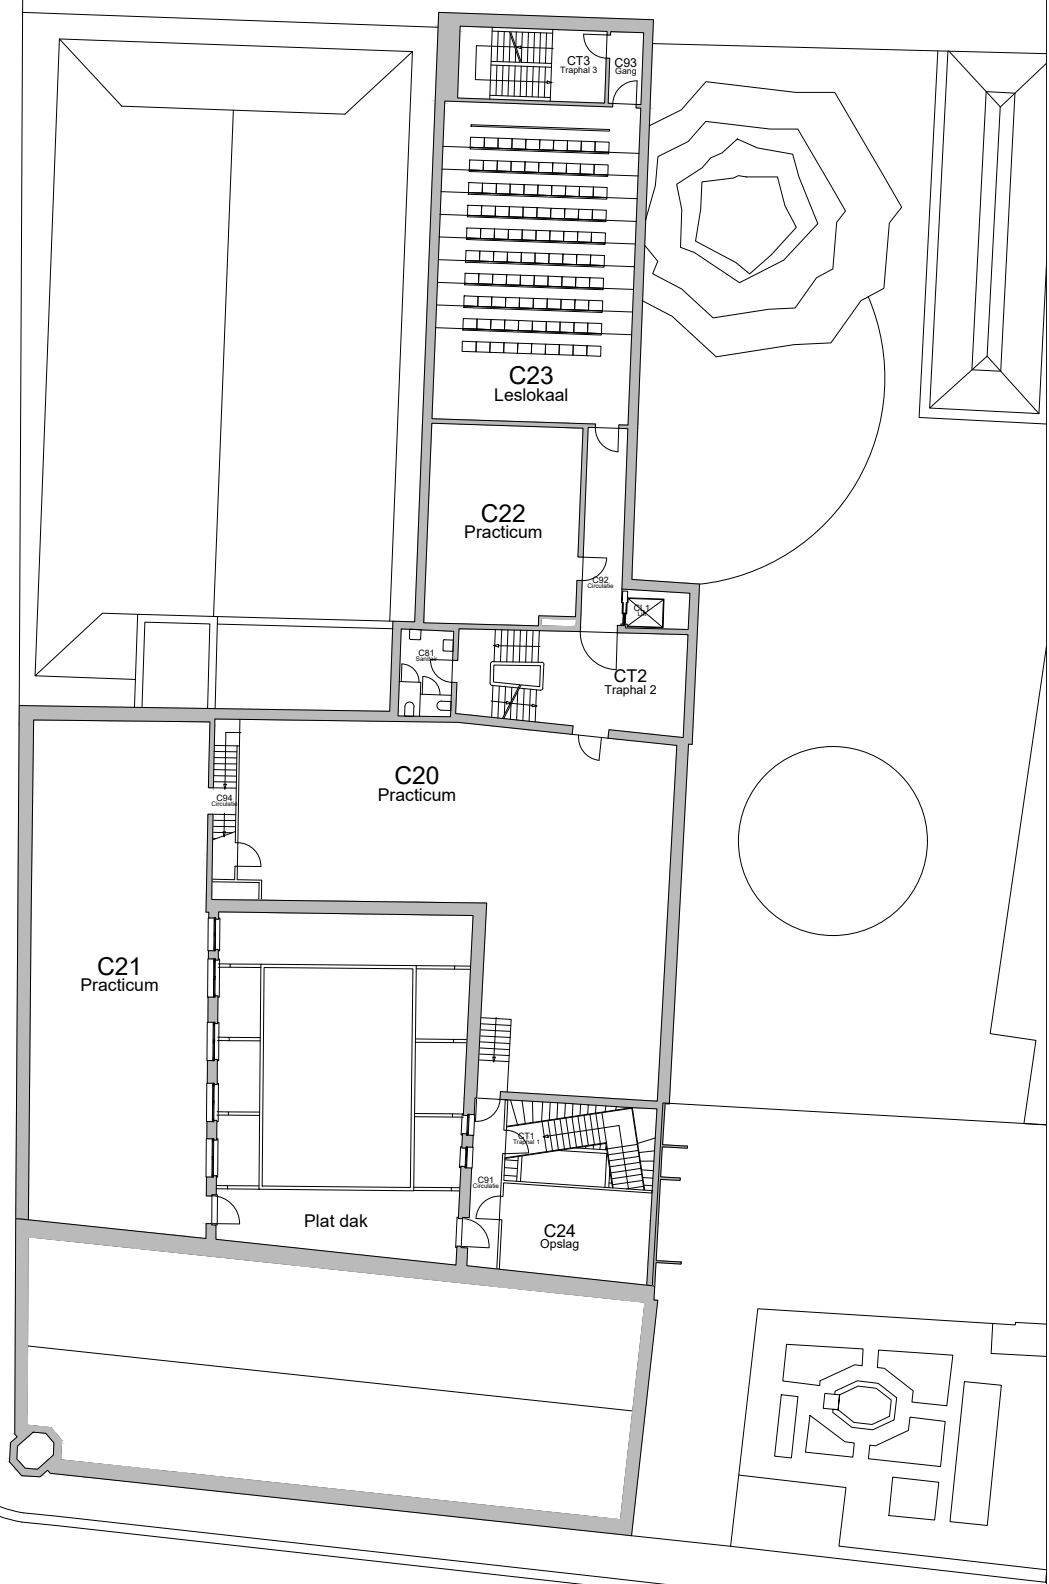


Alexianenplein

LID VAN ASSOCIATIE KU LEUVEN	Sint-Lucas Gent - Hoofdgebouw (C)	Gebouwnr: 856-05
	Alexianenplein 2 9000 Gent	Verdiep: 02
ATLASPLAN	LUCA School of Arts	Datum: 07/07/2022

Oude houtlei

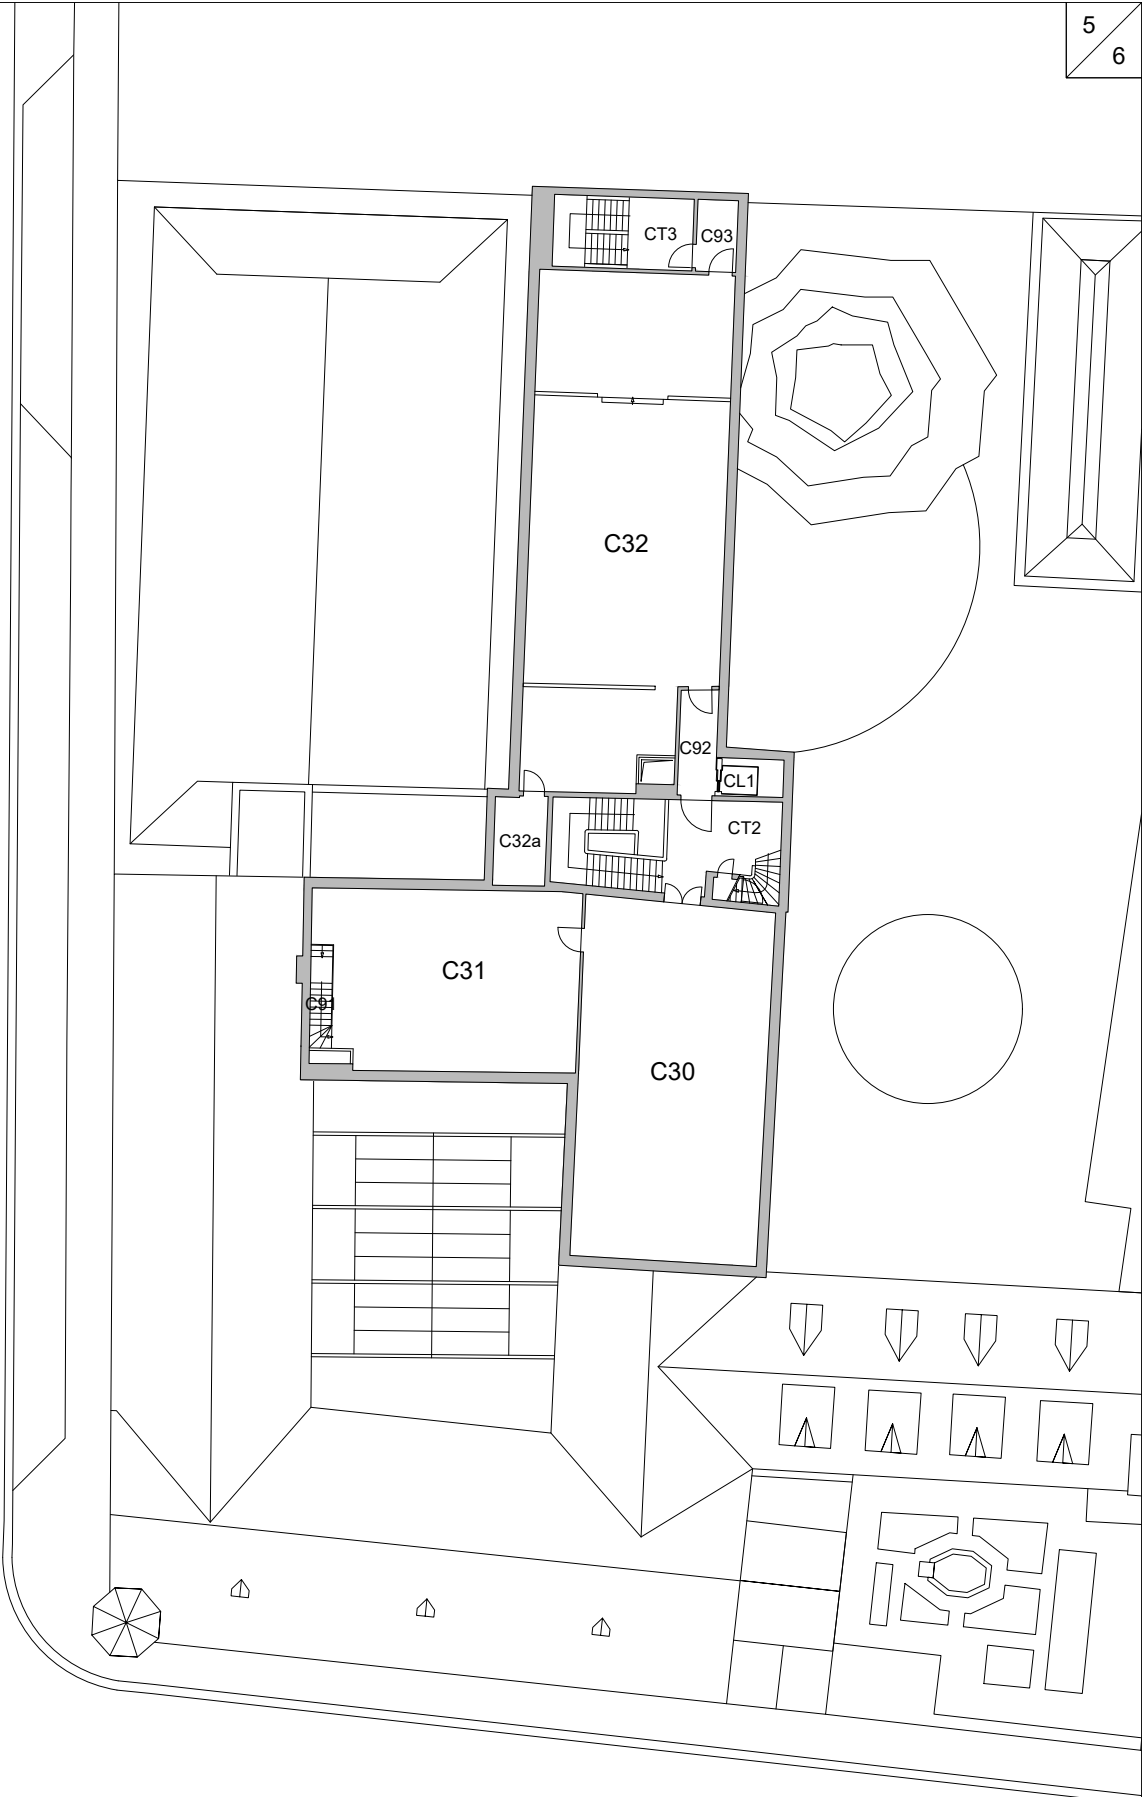


0 5 m

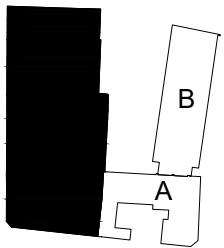


Alexianenplein

LID VAN ASSOCIATIE KU LEUVEN	Sint-Lucas Gent - Hoofgebouw (C) Alexianenplein 2 9000 Gent	Gebouwnr: 856-05 Verdiep: 03 Datum: 07/07/2022
	ATLASPLAN	LUCA School of Arts

Oude houtlei

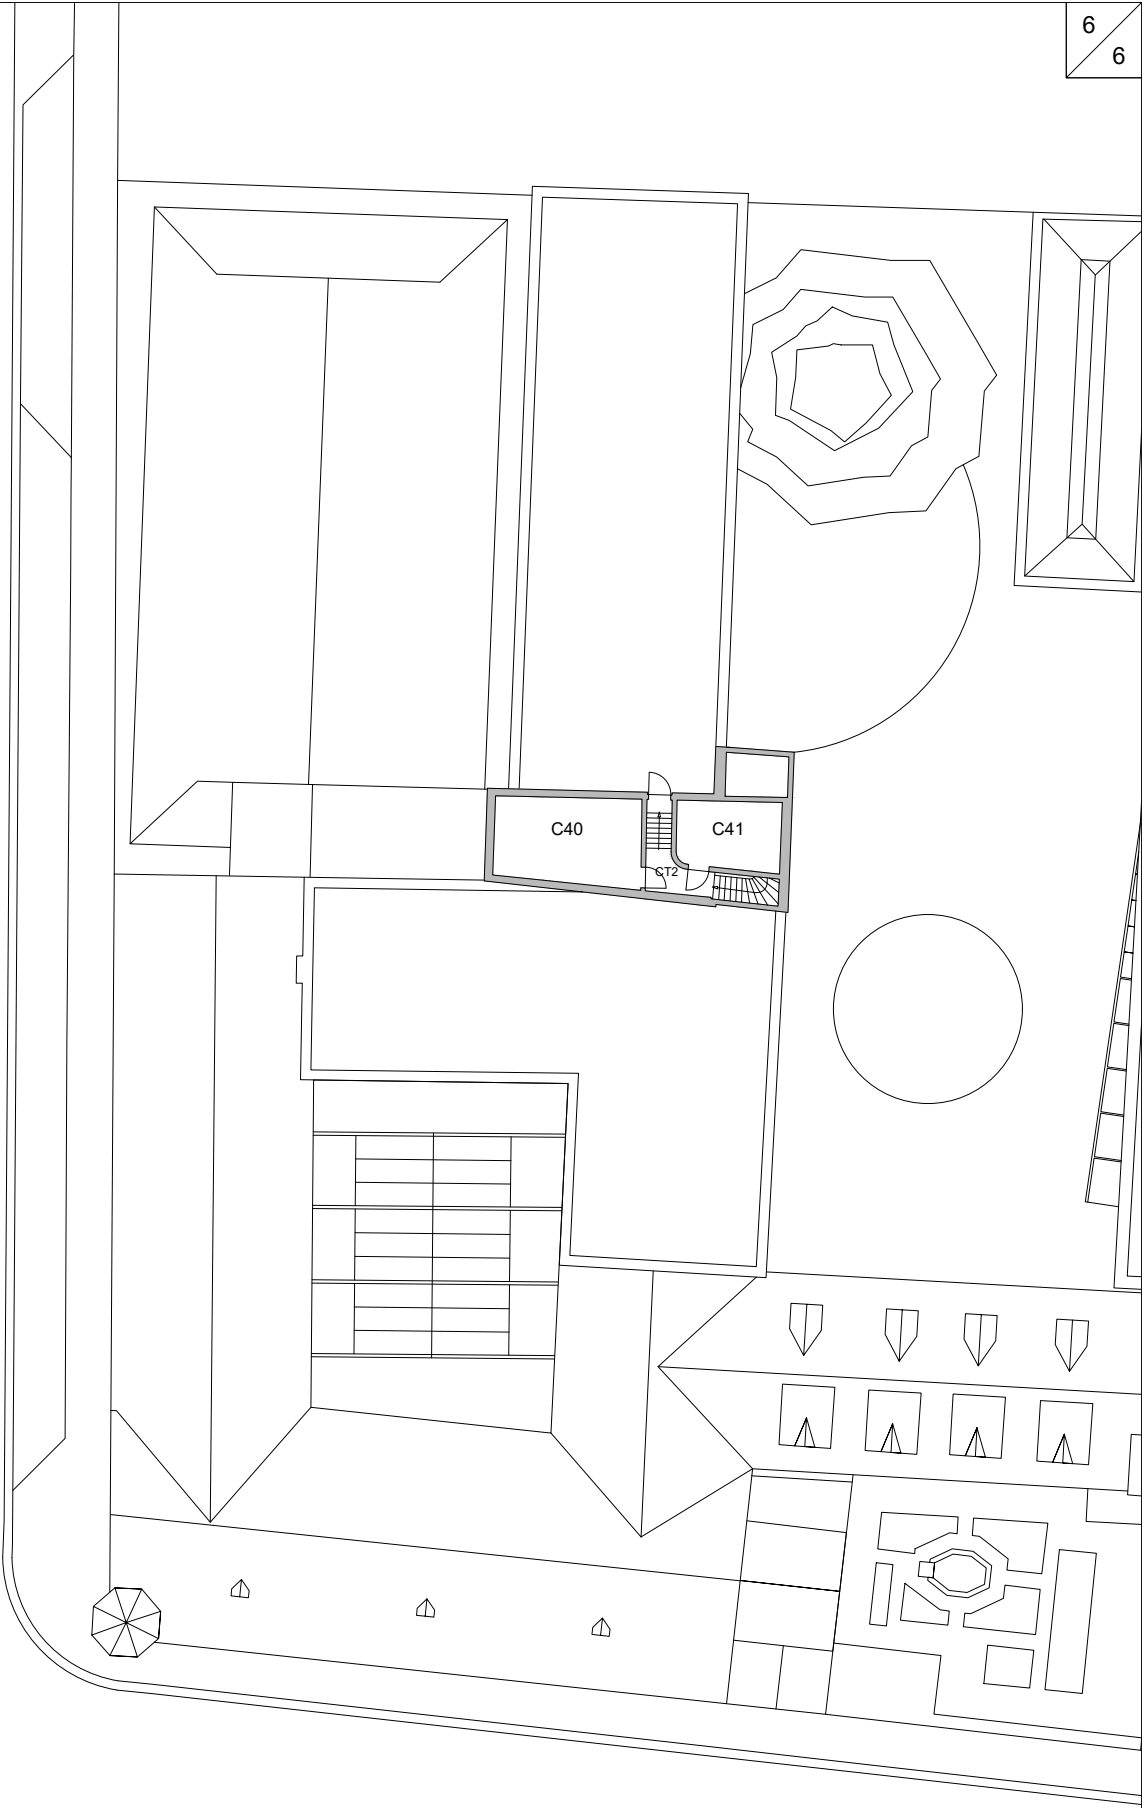

0 5 m

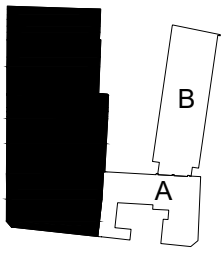

Alexianenplein

LID VAN ASSOCIATIE KU LEUVEN	Sint-Lucas Gent - Hoofgebouw (C) Alexianenplein 2 9000 Gent	Gebouwnr: 856-05 Verdiep: 04 Datum: 07/07/2022
	ATLASPLAN	LUCA School of Arts